


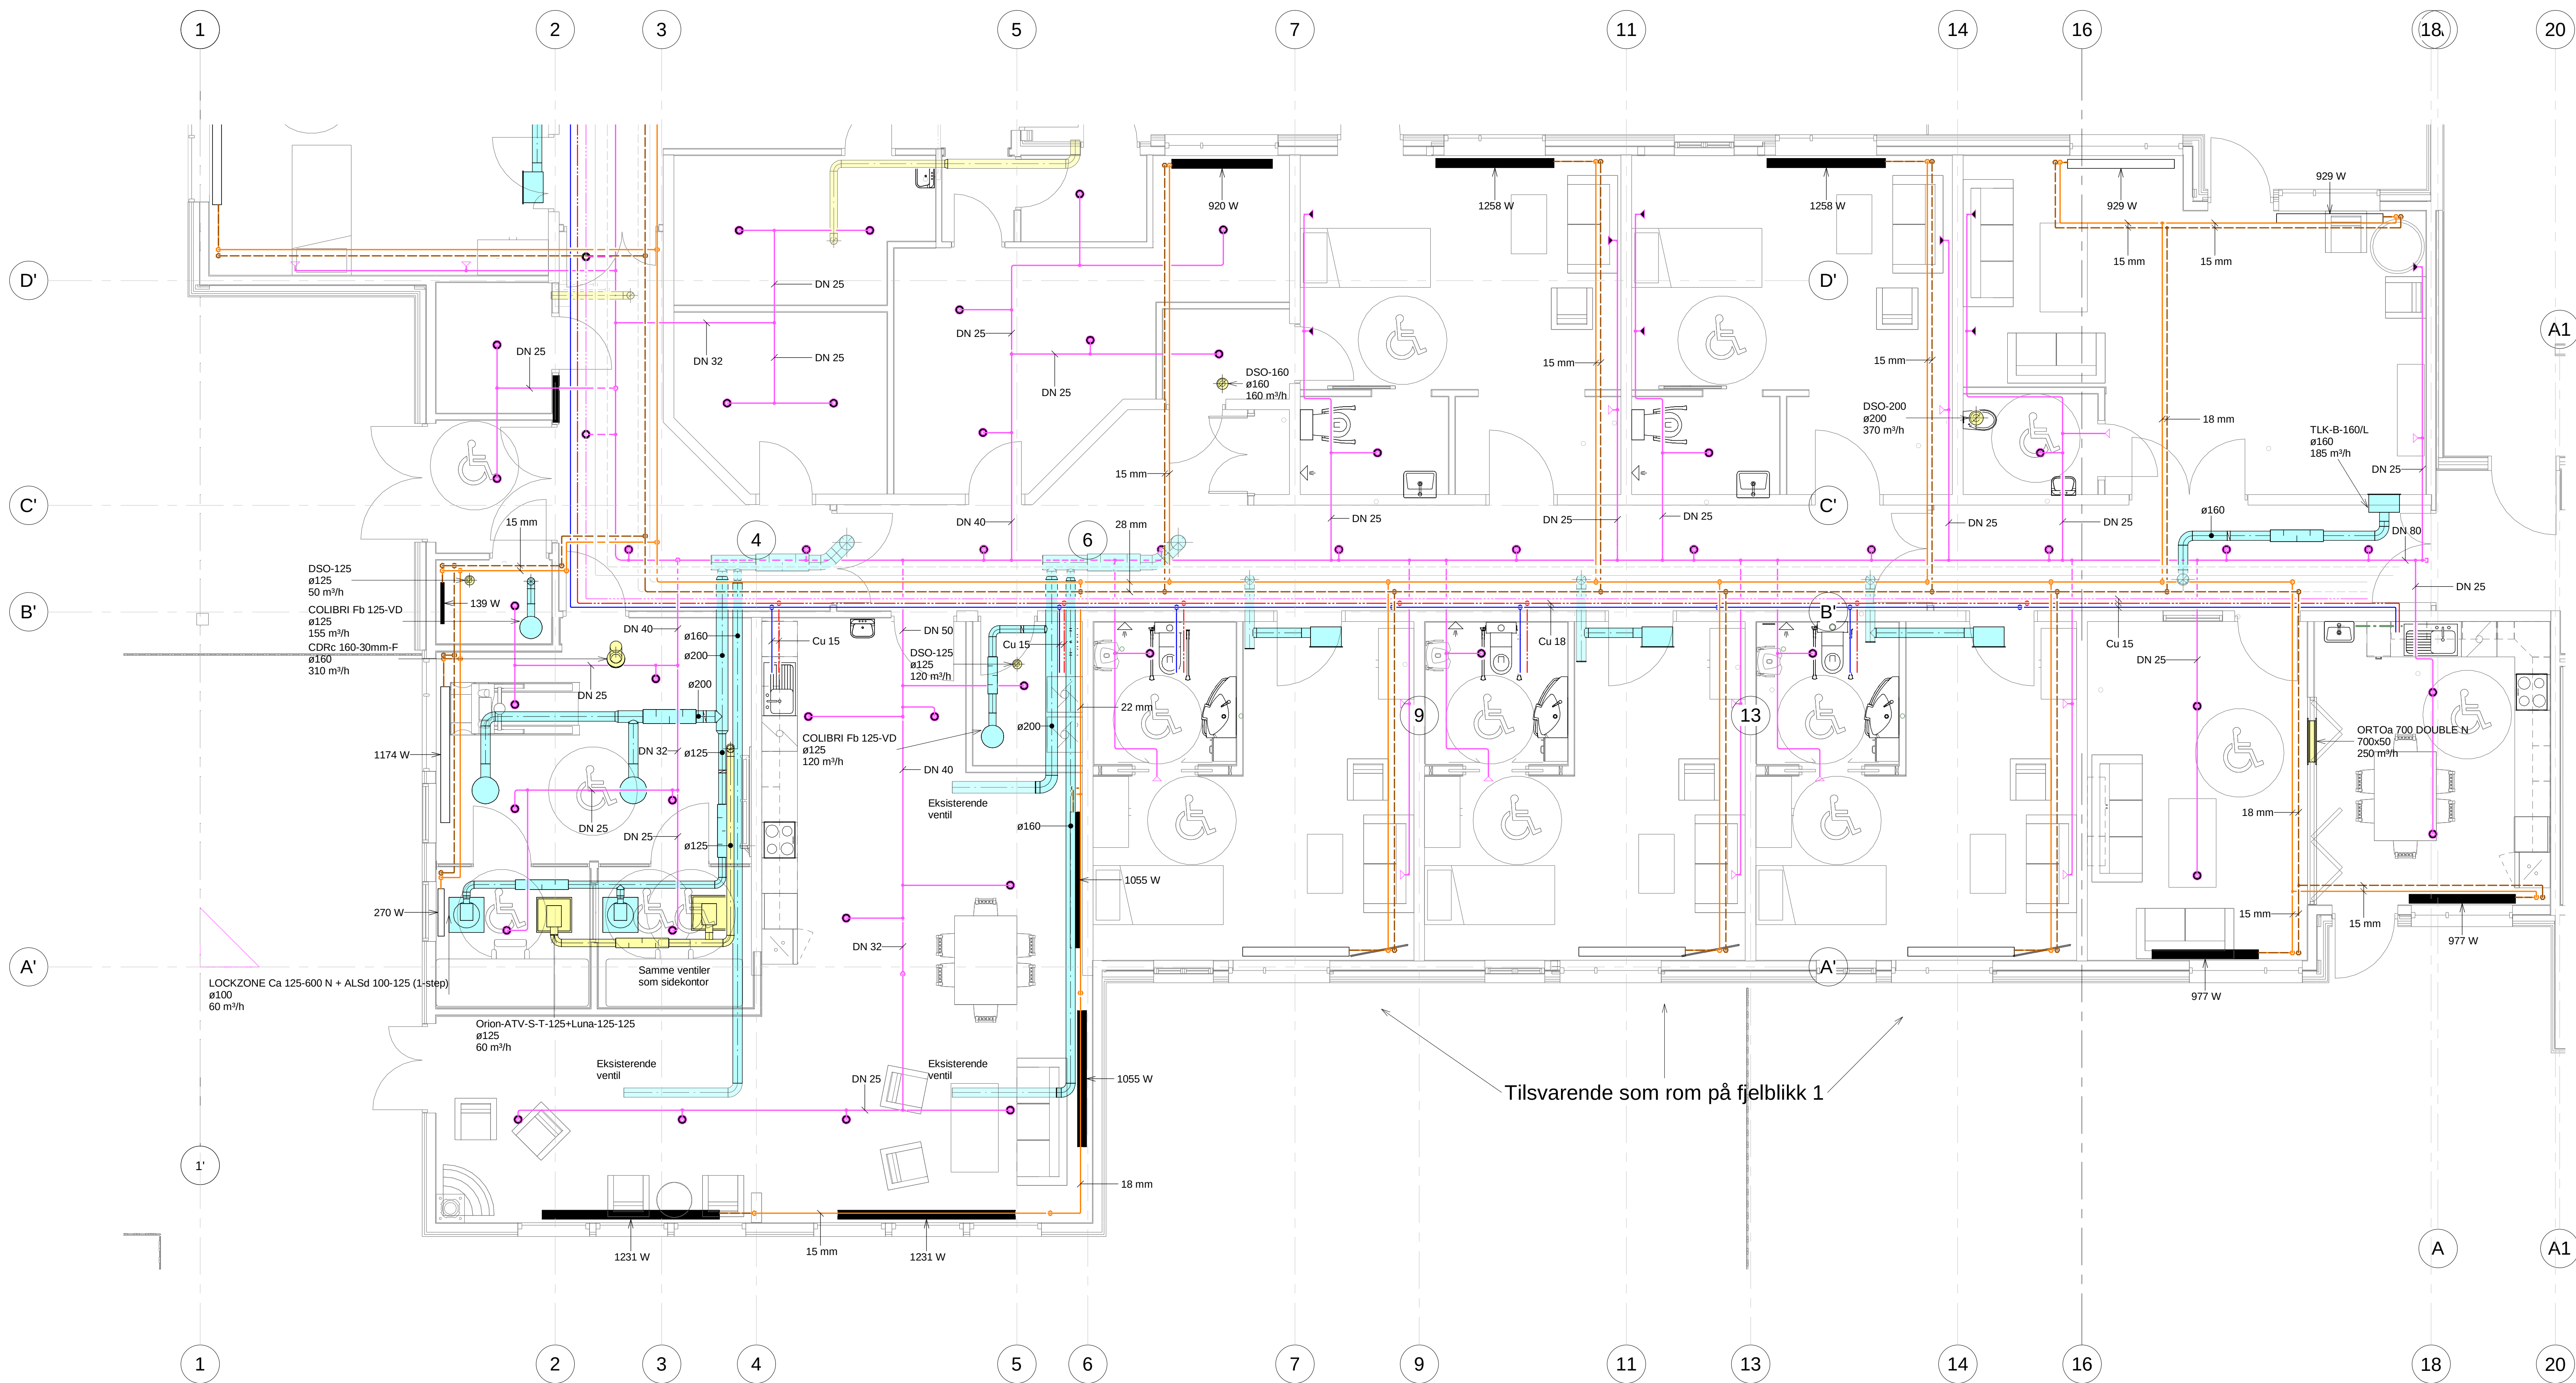

Merknader:


- Halvtone = eksisterende kanaler
- Heltoner = nye kanaler

Tegningsnummer	Revisjon
V-30-20-01-03	F1

STATUSIDENTIFIKASJON

- A - For intern bruk hos utgivende part
- B - For informasjon / kommentar hos eksterne parter
- C - For gjennomgåelse / kontroll hos eksterne parter
- D - For godkjenning hos oppdragsgiver
- E - For godkjenning hos myndigheter
- F - For anskaffelse
- G - For utøvelse i fabrikk / verksted (produksjon / prefabrikasjon)
- H - For utøvelse på anlegg / byggeplass / montasjested (bygging / montasje)
- J - For bruk
- U - Utlåst
- Z - Som utført (produsert / bygget / montert / implementert)

OVERSIKTSPLAN

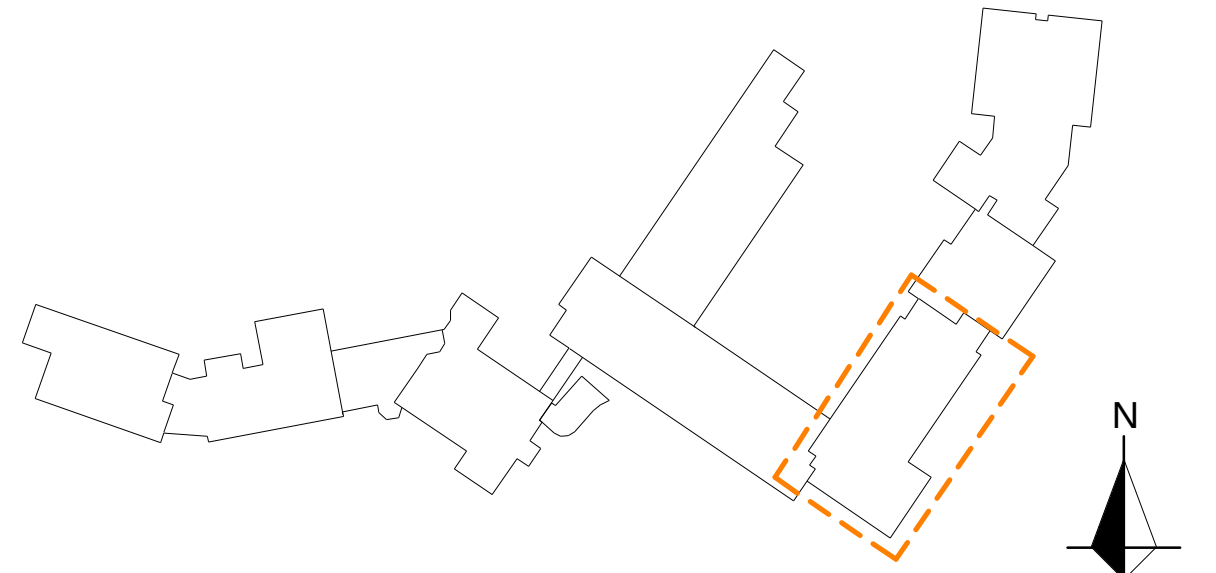

F1	16.06.2022	Anbudstegning	Sjåen	Ervin
Rev.	Dato	Beskrivelse	Utført	Godkjent

Dette dokumentet er utarbeidet av Norconsult AS som del av det oppdraget som fremgår nedenfor. Opphavets Navn: Norconsult AS. Dokumentet må bare benyttes til det formål som oppdragsavtalen beskriver, og må ikke kopieres eller gjøres tilgjengelig på annen måte eller i annen sammenheng enn formålet disse.

Engerdal kommune	1 : 50
------------------	--------

Engerdal Sykehjem
Plan 01 - Fjellbikk 2

Norconsult	Oppdragsnummer	Tegningsnummer	Revisjon
5196714	V-30-20-01-03	F1	