


Merknader:

- Halvtone = eksisterende kanaler
- Heltonne = nye kanaler

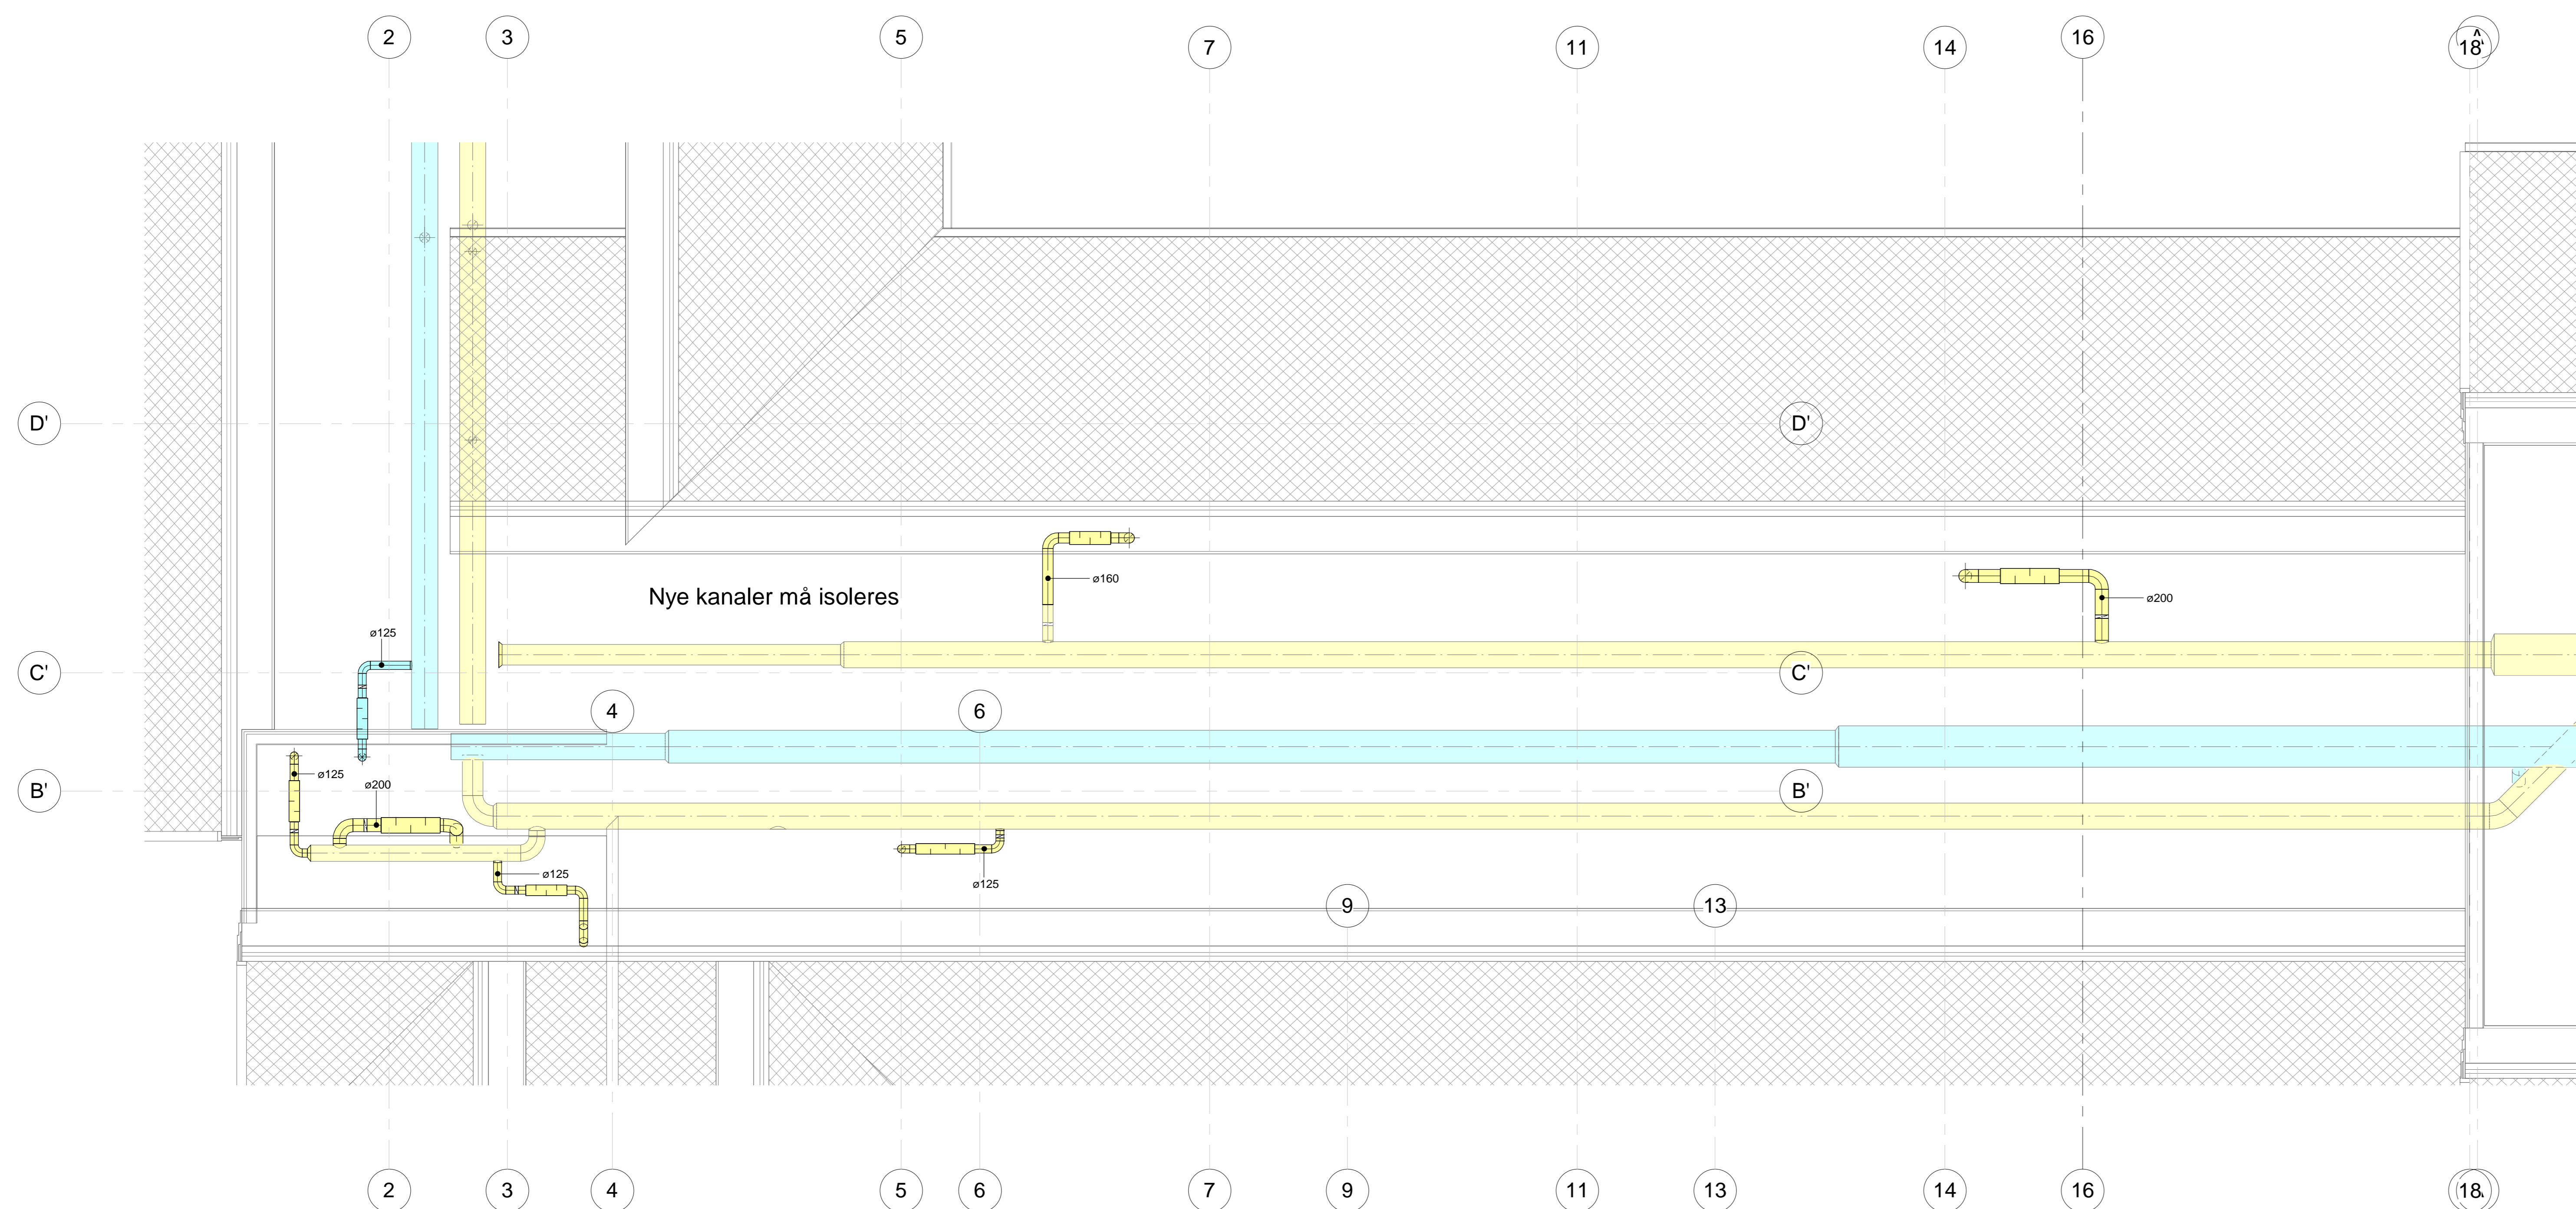


Tegningnummer	Revisjon
V-30-20-02-03	F1

STATUSIDENTIFIKASJON

- A - For intern bruk hos utgivende part
- B - For informasjon / kommentar hos eksterne parter
- C - For gjennomgåelse / kontroll hos eksterne parter
- D - For godkjenning hos oppdragsgiver
- E - For godkjenning hos myndigheter
- F - For anskaffelse
- G - For utførelse i fabrikk / verksted (produksjon / prefabrikasjon)
- H - For utførelse på anlegg / byggeplass / montasje (bygging / montasje)
- J - For bruk
- U - Utgått
- Z - Som utført (produert / bygget / montert / implementert)

OVERSIKTSPLAN

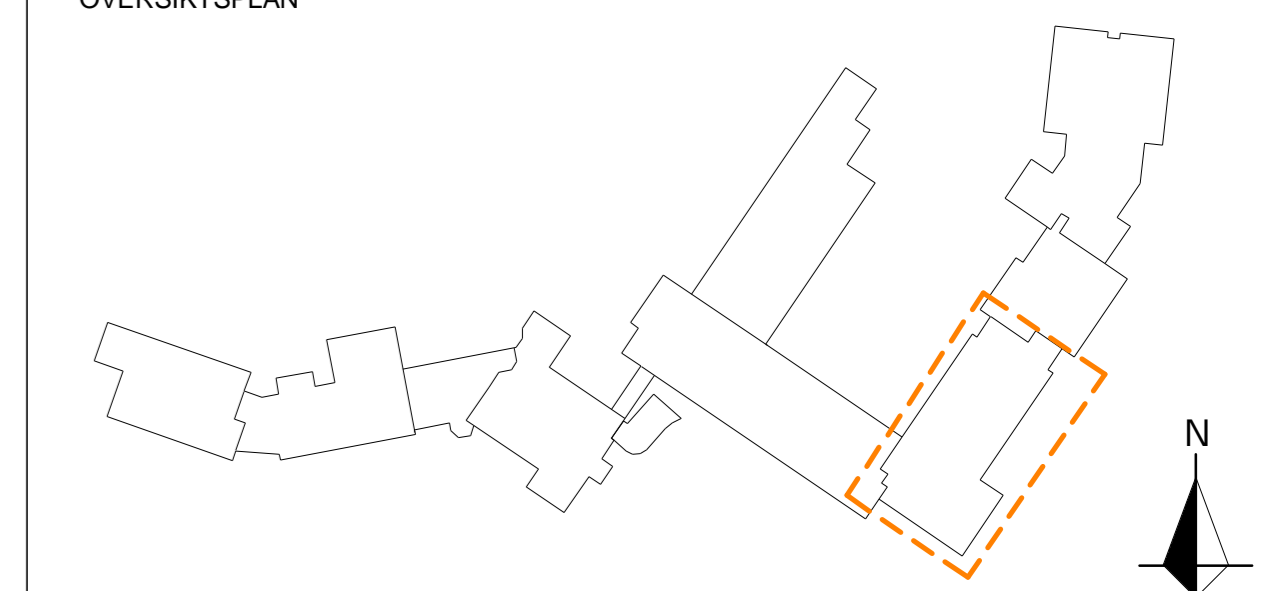

F1	16.06.2022	Anbudstegning	Sjefen	ErVin	
Rev.	Dato	Beskrivelse	Utstedt	Figurstor	Godkjent

Dette dokumentet er utarbeidet av Norconsult AS som del av det oppdraget som fremgår nedenfor. Oppdragsnr. 5196714-02. Dokumentet må bare benyttes til det formål som oppdragsavtalen beskriver, og må ikke kopieres eller gjensidig på annen måte eller i større utstrekning enn formålet tillater.

Engerdal kommune Måsstokk (gender A0)
1 : 50

Engerdal Sykehjem
Plan 02 - Fjellbikk 2

Norconsult	Oppdragsnummer	Tegningnummer	Revisjon
	5196714	V-30-20-02-03	F1