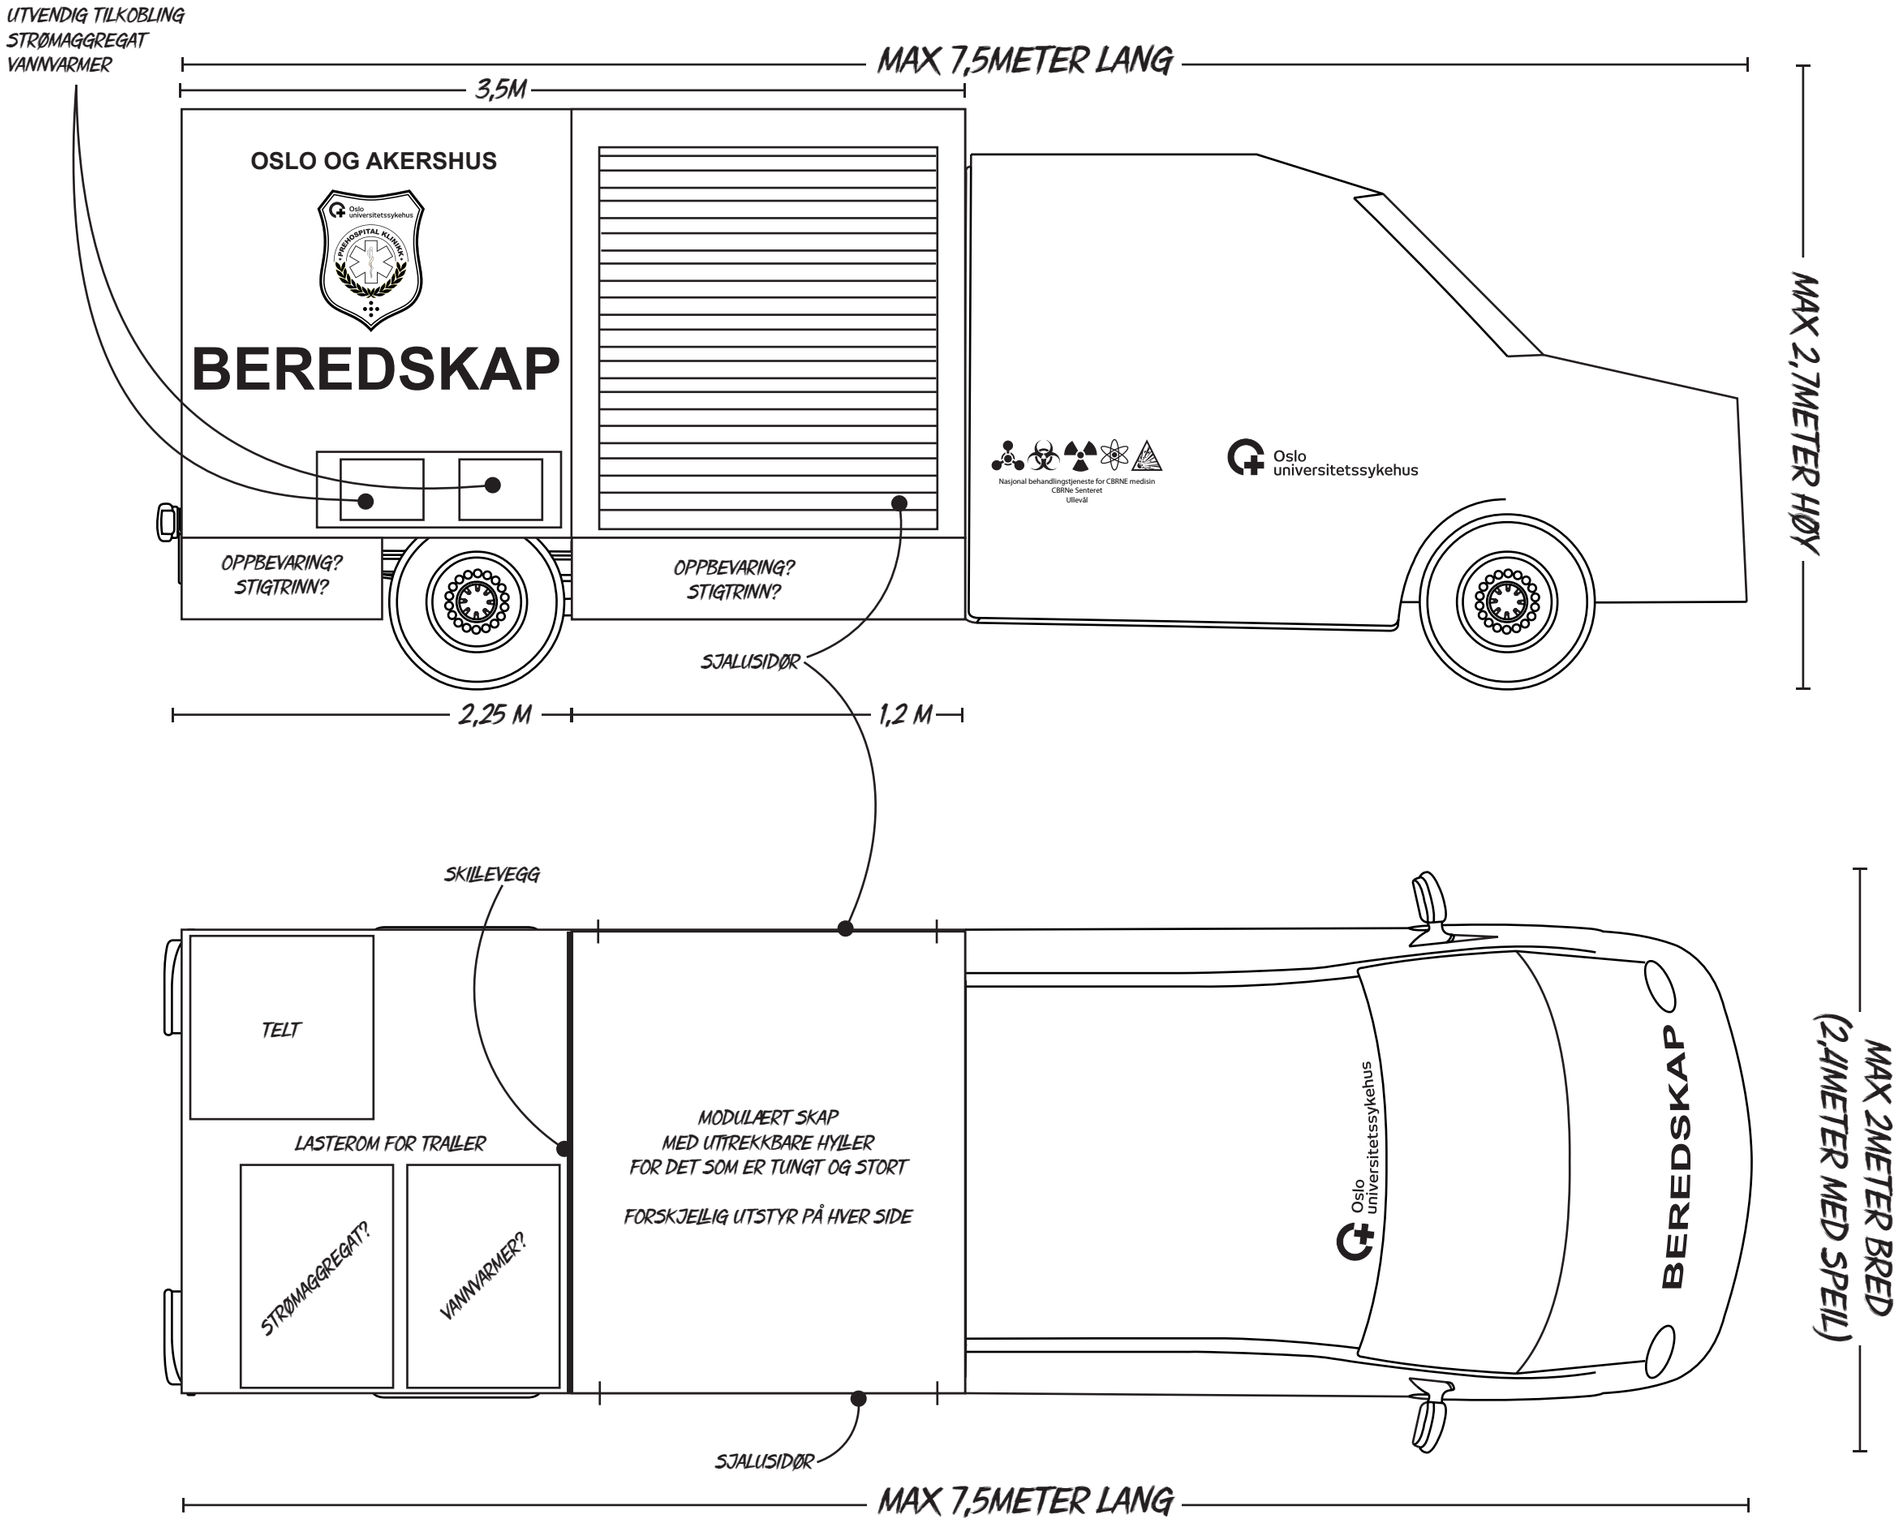
UTVENDIG TILKOBLING
STRØMAGGREGAT
VANNVARMER
MAX 7,5METER LANG
3,5M
OSLO OG AKERSHUS
Oslo universitetssykehus
PREHOSPITAL KLINIKK
BEREDSKAP
Nasjonal behandlingstjeneste for CBRNE medisin
CBRNe Senteret
Ullevål
Oslo universitetssykehus
MAX 2,7METER HØY
OPPBEVARING?
STIGTRINN?
OPPBEVARING?
STIGTRINN?
SJALUSIDØR
2,25 M
1,2 M
SKILLEVEGG
TELT
LASTEROM FOR TRALLER
STRØMAGGREGAT?
VANNVARMER?
MODULÆRT SKAP
MED UTTREKKBARE HYLLER
FOR DET SOM ER TUNGT OG STORT
FORSKJELLIG UTSTYR PÅ HVER SIDE
Oslo universitetssykehus
BEREDSKAP
MAX 2METER BRED
(2,4METER MED SPEIL)
SJALUSIDØR
MAX 7,5METER LANG