


Automatisk, tofløyet skyvedør.
Dørsystem med glass. Det kobles opp mot
adgangskontroll/ rømningsvei.
Detaljer må koordineres til leverandør.

Glassfelt: Sikring med personsikkerhetsrute
begge sider klasse 2(B)2.
Skal være kontrastmerket med glassmarkør
synlig fra begge sider og i to høyder,
med senter 0,9 m og 1,5 m over gulvet.
Mønsteret i glassmarkøren i døren
skal være forskjellig fra glassmarkøren
i nærliggende glassfelt.

Plassering av skranke kan komme i konflikt med bh av vinduet (teorirom).

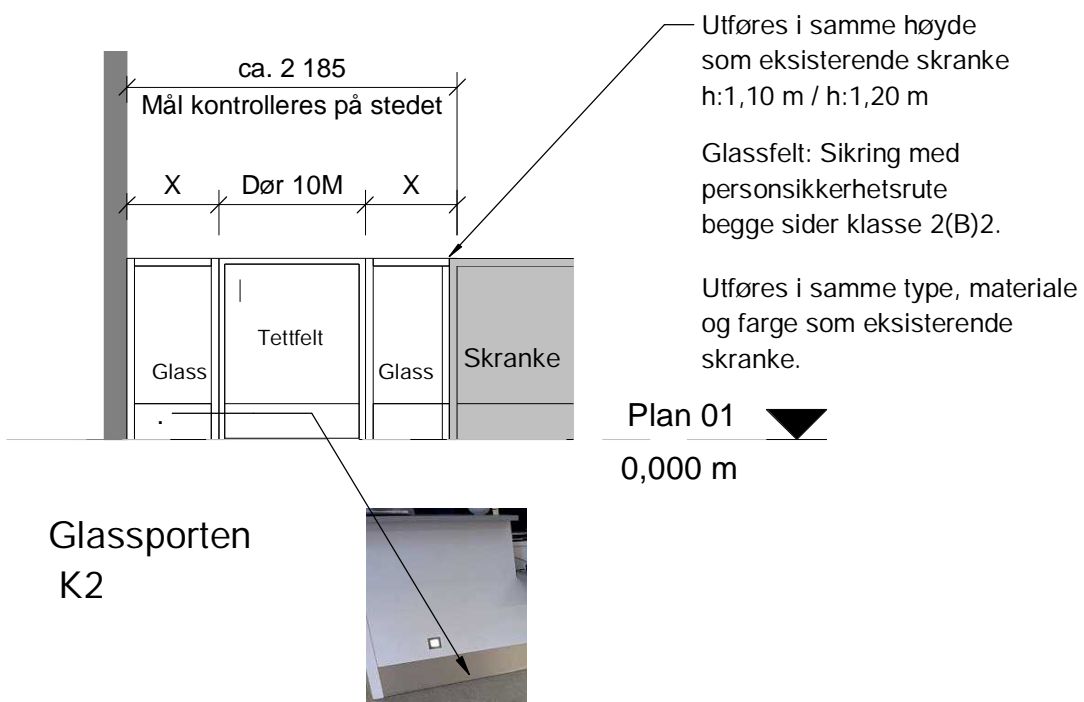

Rev.	Dato	Beskrivelse	Utarbeidet	Fagkontroll	Godkjent
1	06-07-2022	Konkurransgrunnlag	CecRam	JenMac	
Dette dokumentet er utarbeidet av Norconsult AS som del av det oppdraget som fremgår nedenfor. Opphavsretten tilhører Norconsult AS. Dokumentet må bare benyttes til det formål som oppdragsavtalen beskriver, og må ikke kopieres eller gjøres tilgjengelig på annen måte eller i større utstrekning enn formålet tilsier.					
STATSBYGG					Målestokk (gjelder A3) 1 : 50
NAMSOS TRAFIKKSTASJON - OMBYGGING Skjema kontorfronter Anbudstegning					
Norconsult		Oppdragsnummer 52202491	Tegningsnummer A-60-00-02	Revisjon 1	