



30
0.25 1.30 1.12
Skulder Fortau Fortau

70
0.25 1.50 1.50
Skulder Fortau Fortau

Eksisterende støttemur beholdes

Størrelse: 120x300 med fas 20x20
Kantstein, av naturstein
Ikke i målestokk

OVERBYGNING FORTAU
Ikke målestokk

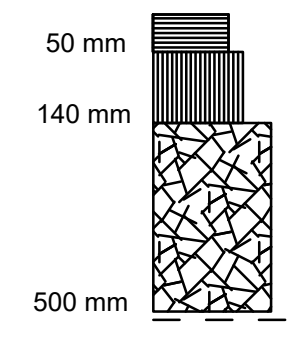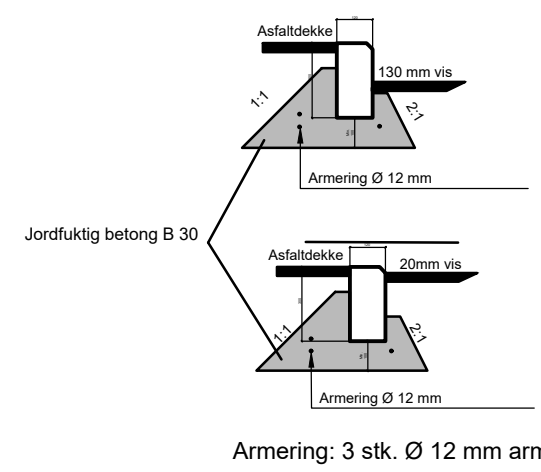

Dekke: T=50 mm, Agb 8
Bærelag: T=100 mm, Fk 0-32 mm
Forsterkningslag: T=350mm, Fk 22-120mm
Filterlag, fiberduk kl. IV (behov vurderes på stedet).

Status	Rev.	Endring	Utført	Kontr.	Ansv.	Dato
			OHA	RAJ	RRA	08.02.21
Hadsel kommune			Målestokk		Format	
Fortau i Sjyveien			1:200		A3	
Normalprofiler og overbygning			Oppdragsansvarlig:			
Vegmodell 90000			Roger Kåre Ramstad			
			Prosjekt nummer:			
			2009239			
HRP HR PROSJEKT AS			Fag:	Tegning nummer:	Status	Rev.
Dronning Eufemias gt. 16, 0191 Oslo Tlf. sentralbord: + 47 468 05 555 Firmapost: post@hrprosjekt.no			VEG	F100	B	00