


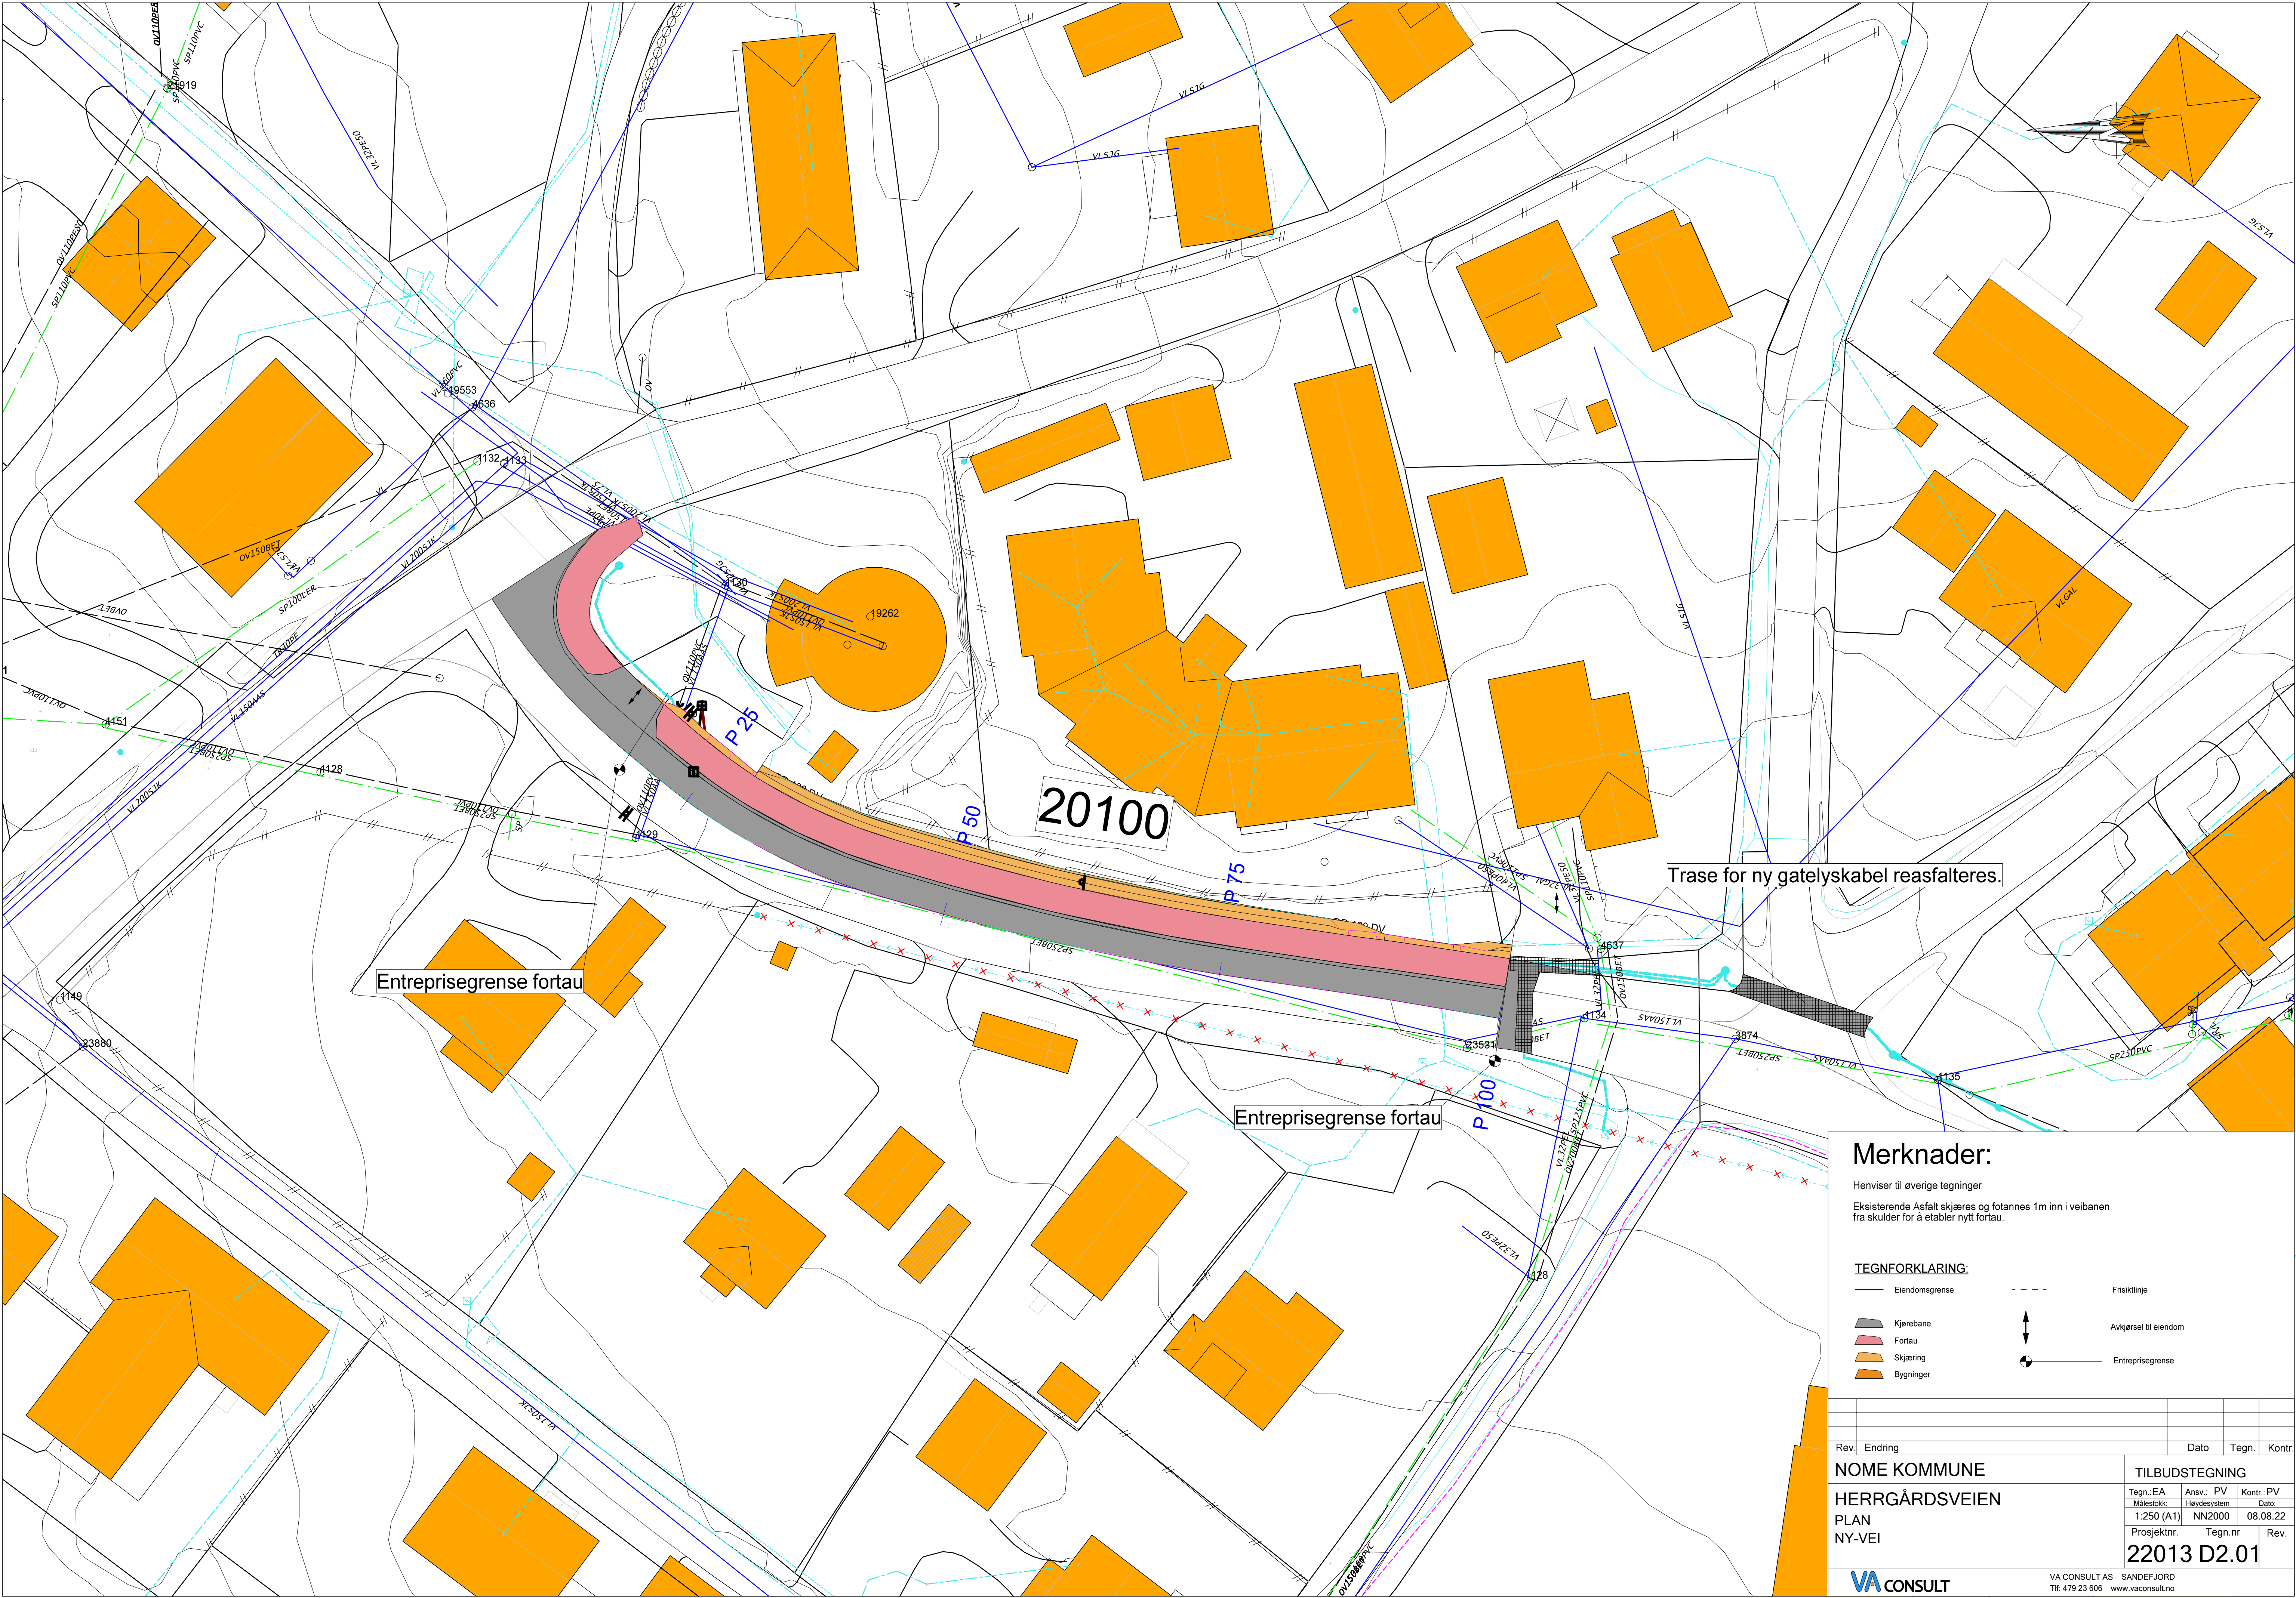

Merknader:

Henviser til øvrige tegninger
Eksisterende Asfalt skjæres og fotannes 1m inn i veibanen
fra skulder for å etablere nytt fortau.

TEGNFORKLARING:

- Eiendomsgrænse
- Frisiktlinje
- Kjørebane
- Fortau
- Skjæring
- Bygninger
- Avkjørsel til eiendom
- Entreprisegrense

Rev.	Endring	Dato	Tegn.	Kontr.
NOME KOMMUNE		TILBUDSTEGNING		
HERRGÅRDSVEIEN		Tegn.: EA	Ansv.: PV	Kontr.: PV
PLAN		Målestokk:	Høydesystem	Dato:
NY-VEI		1:250 (A1)	NN2000	08.08.22
		Prosjektnr.	Tegn.nr	Rev.
		22013 D2.01		
VA CONSULT				
VA CONSULT AS SANDEFJORD Tlf: 479 23 606 www.vacconsult.no				