
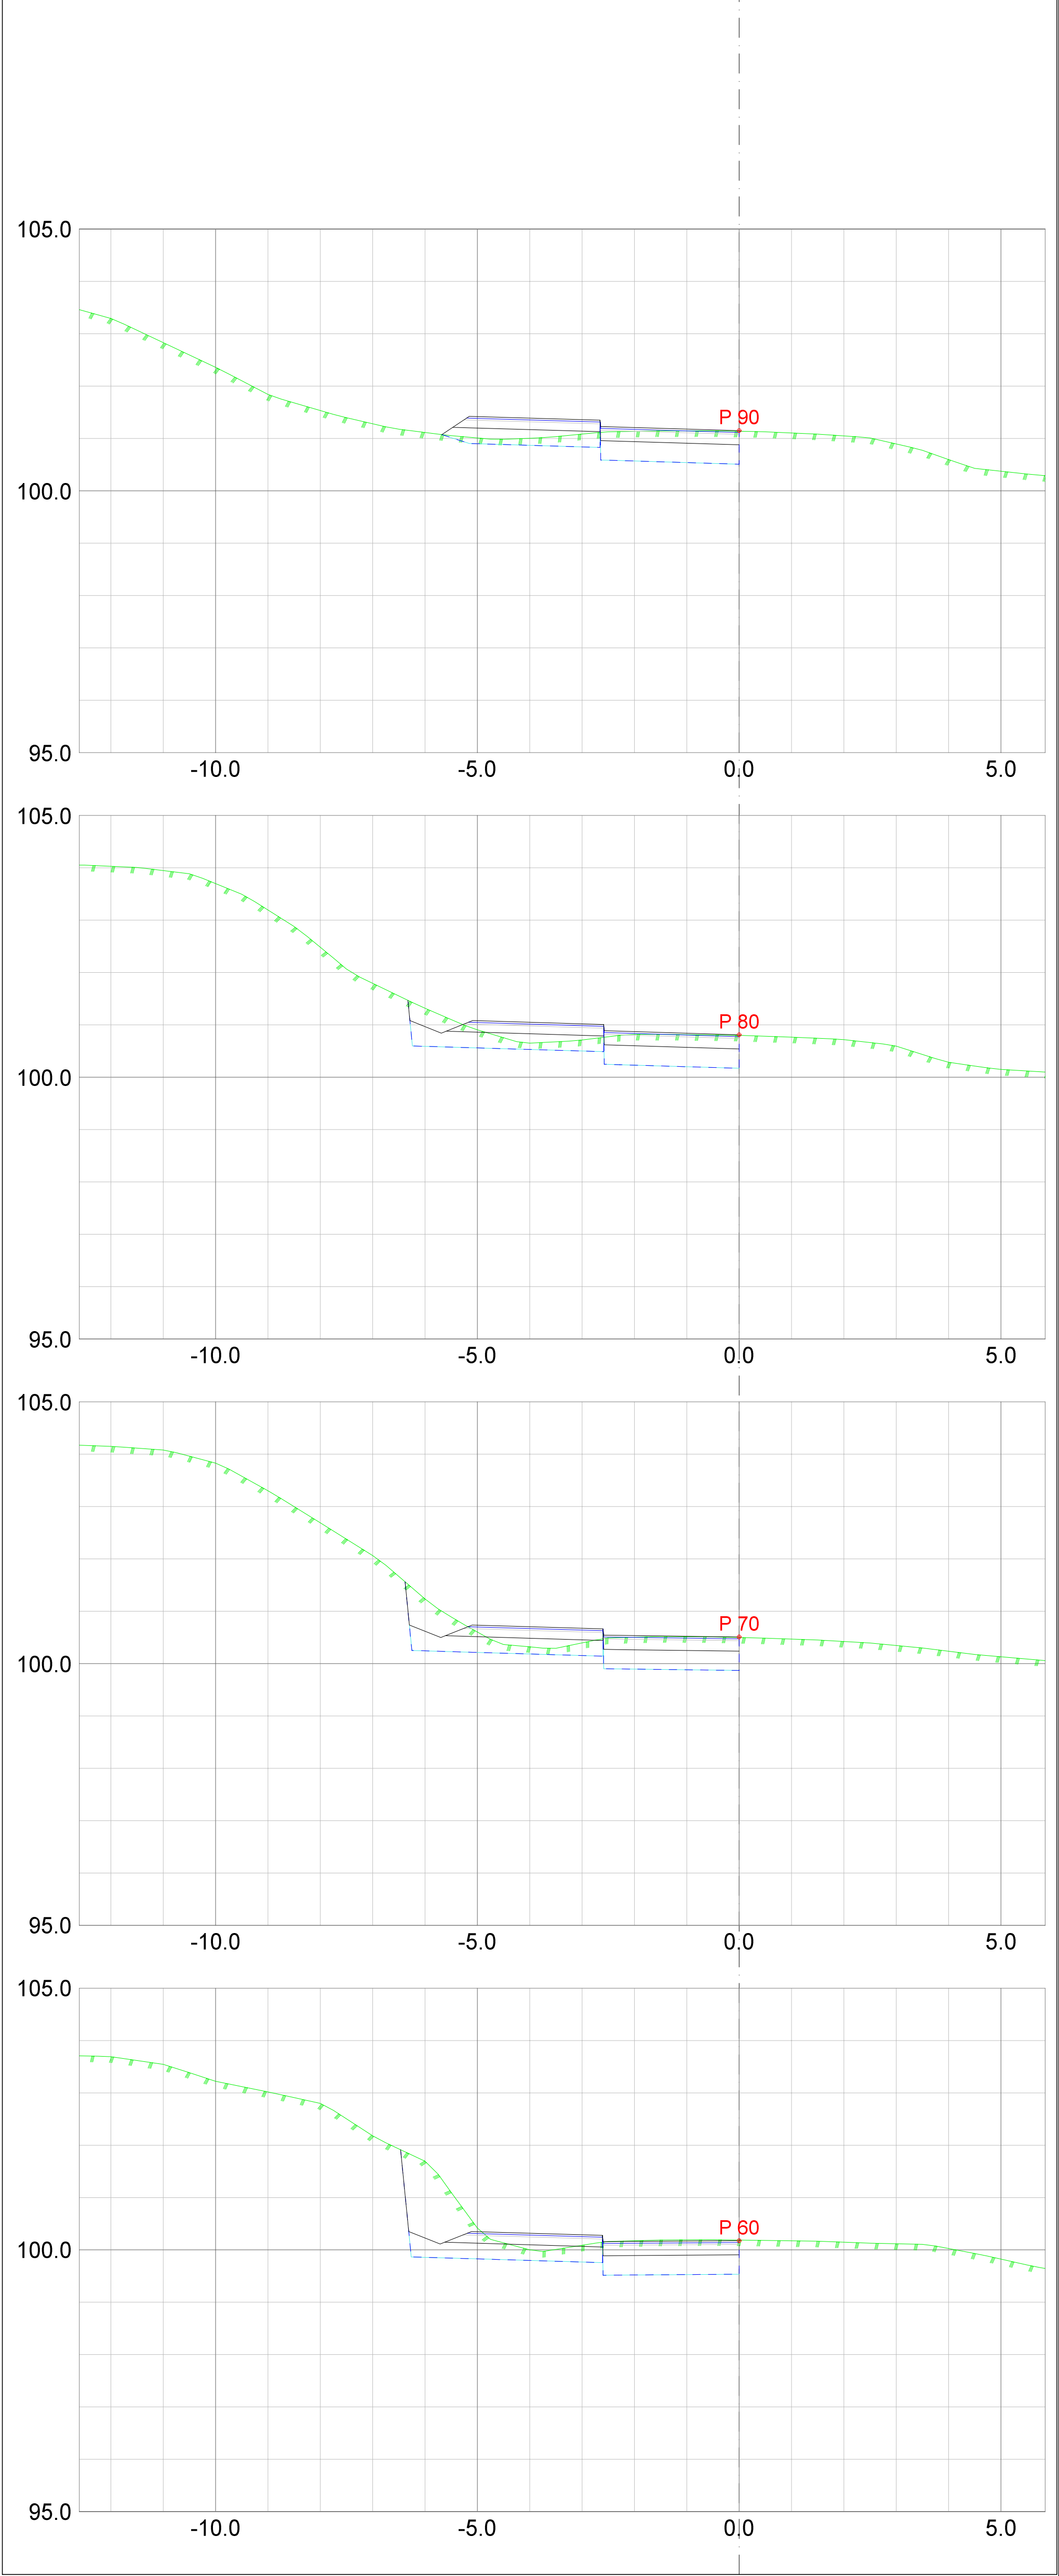


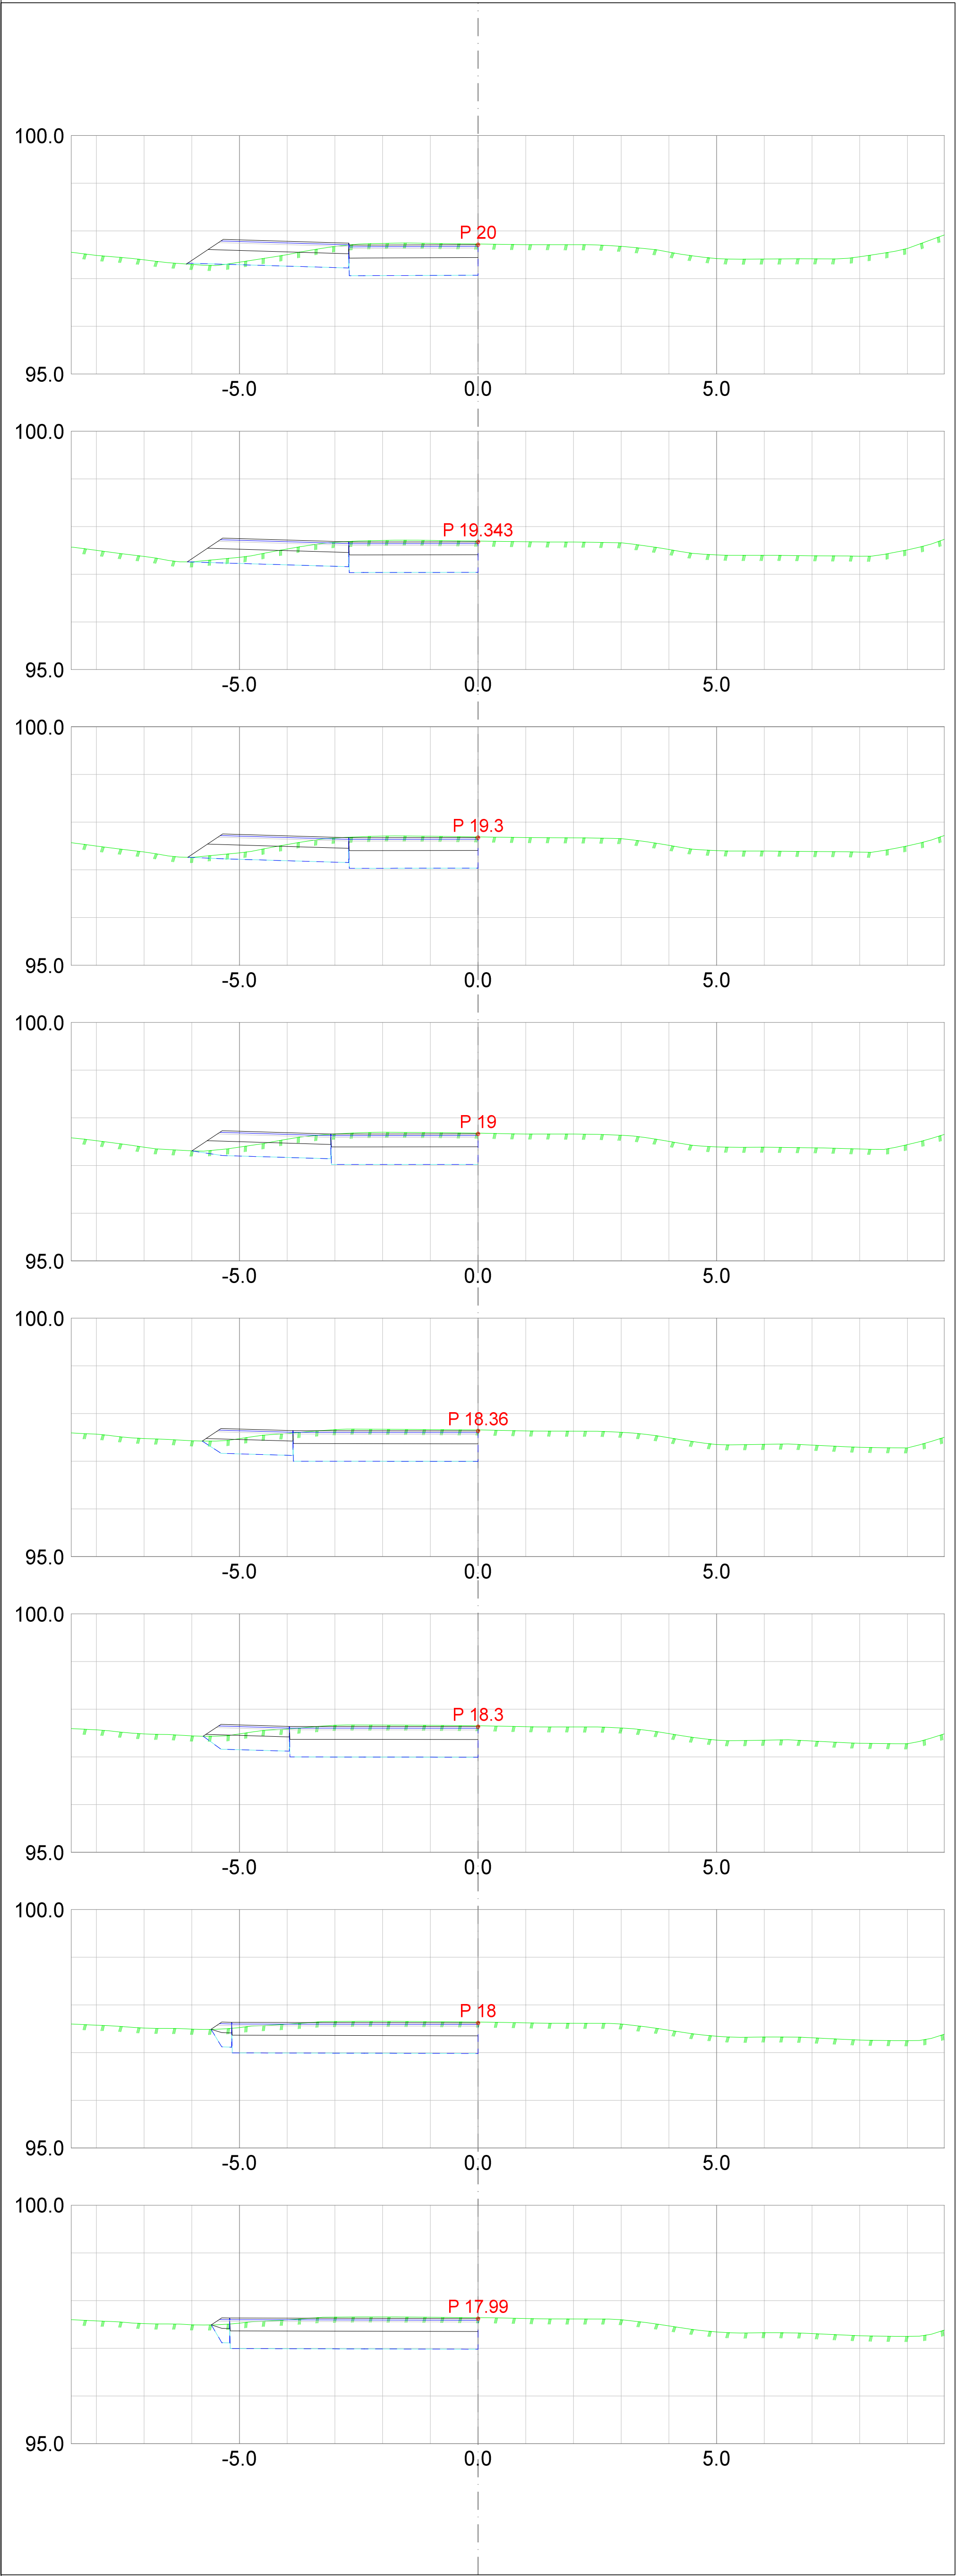

Rev.		Endring	Dato		Tegn.	Kontr.
NOME KOMMUNE			TILBUDSTEGNING			
Tegn. EA		Ansv. PV	Kontr. PV			
Målestokk.		Haydesystem	Dato.			
1:50 (A1)		NN2000	08.08.22			
Prosjektnr.		Tegn.nr	Rev.			
20100			22013 D5.01			
VA CONSULT			VA CONSULT AS SANDEFJORD			
			Tlf. 479 23 606 www.vaconsult.no			