


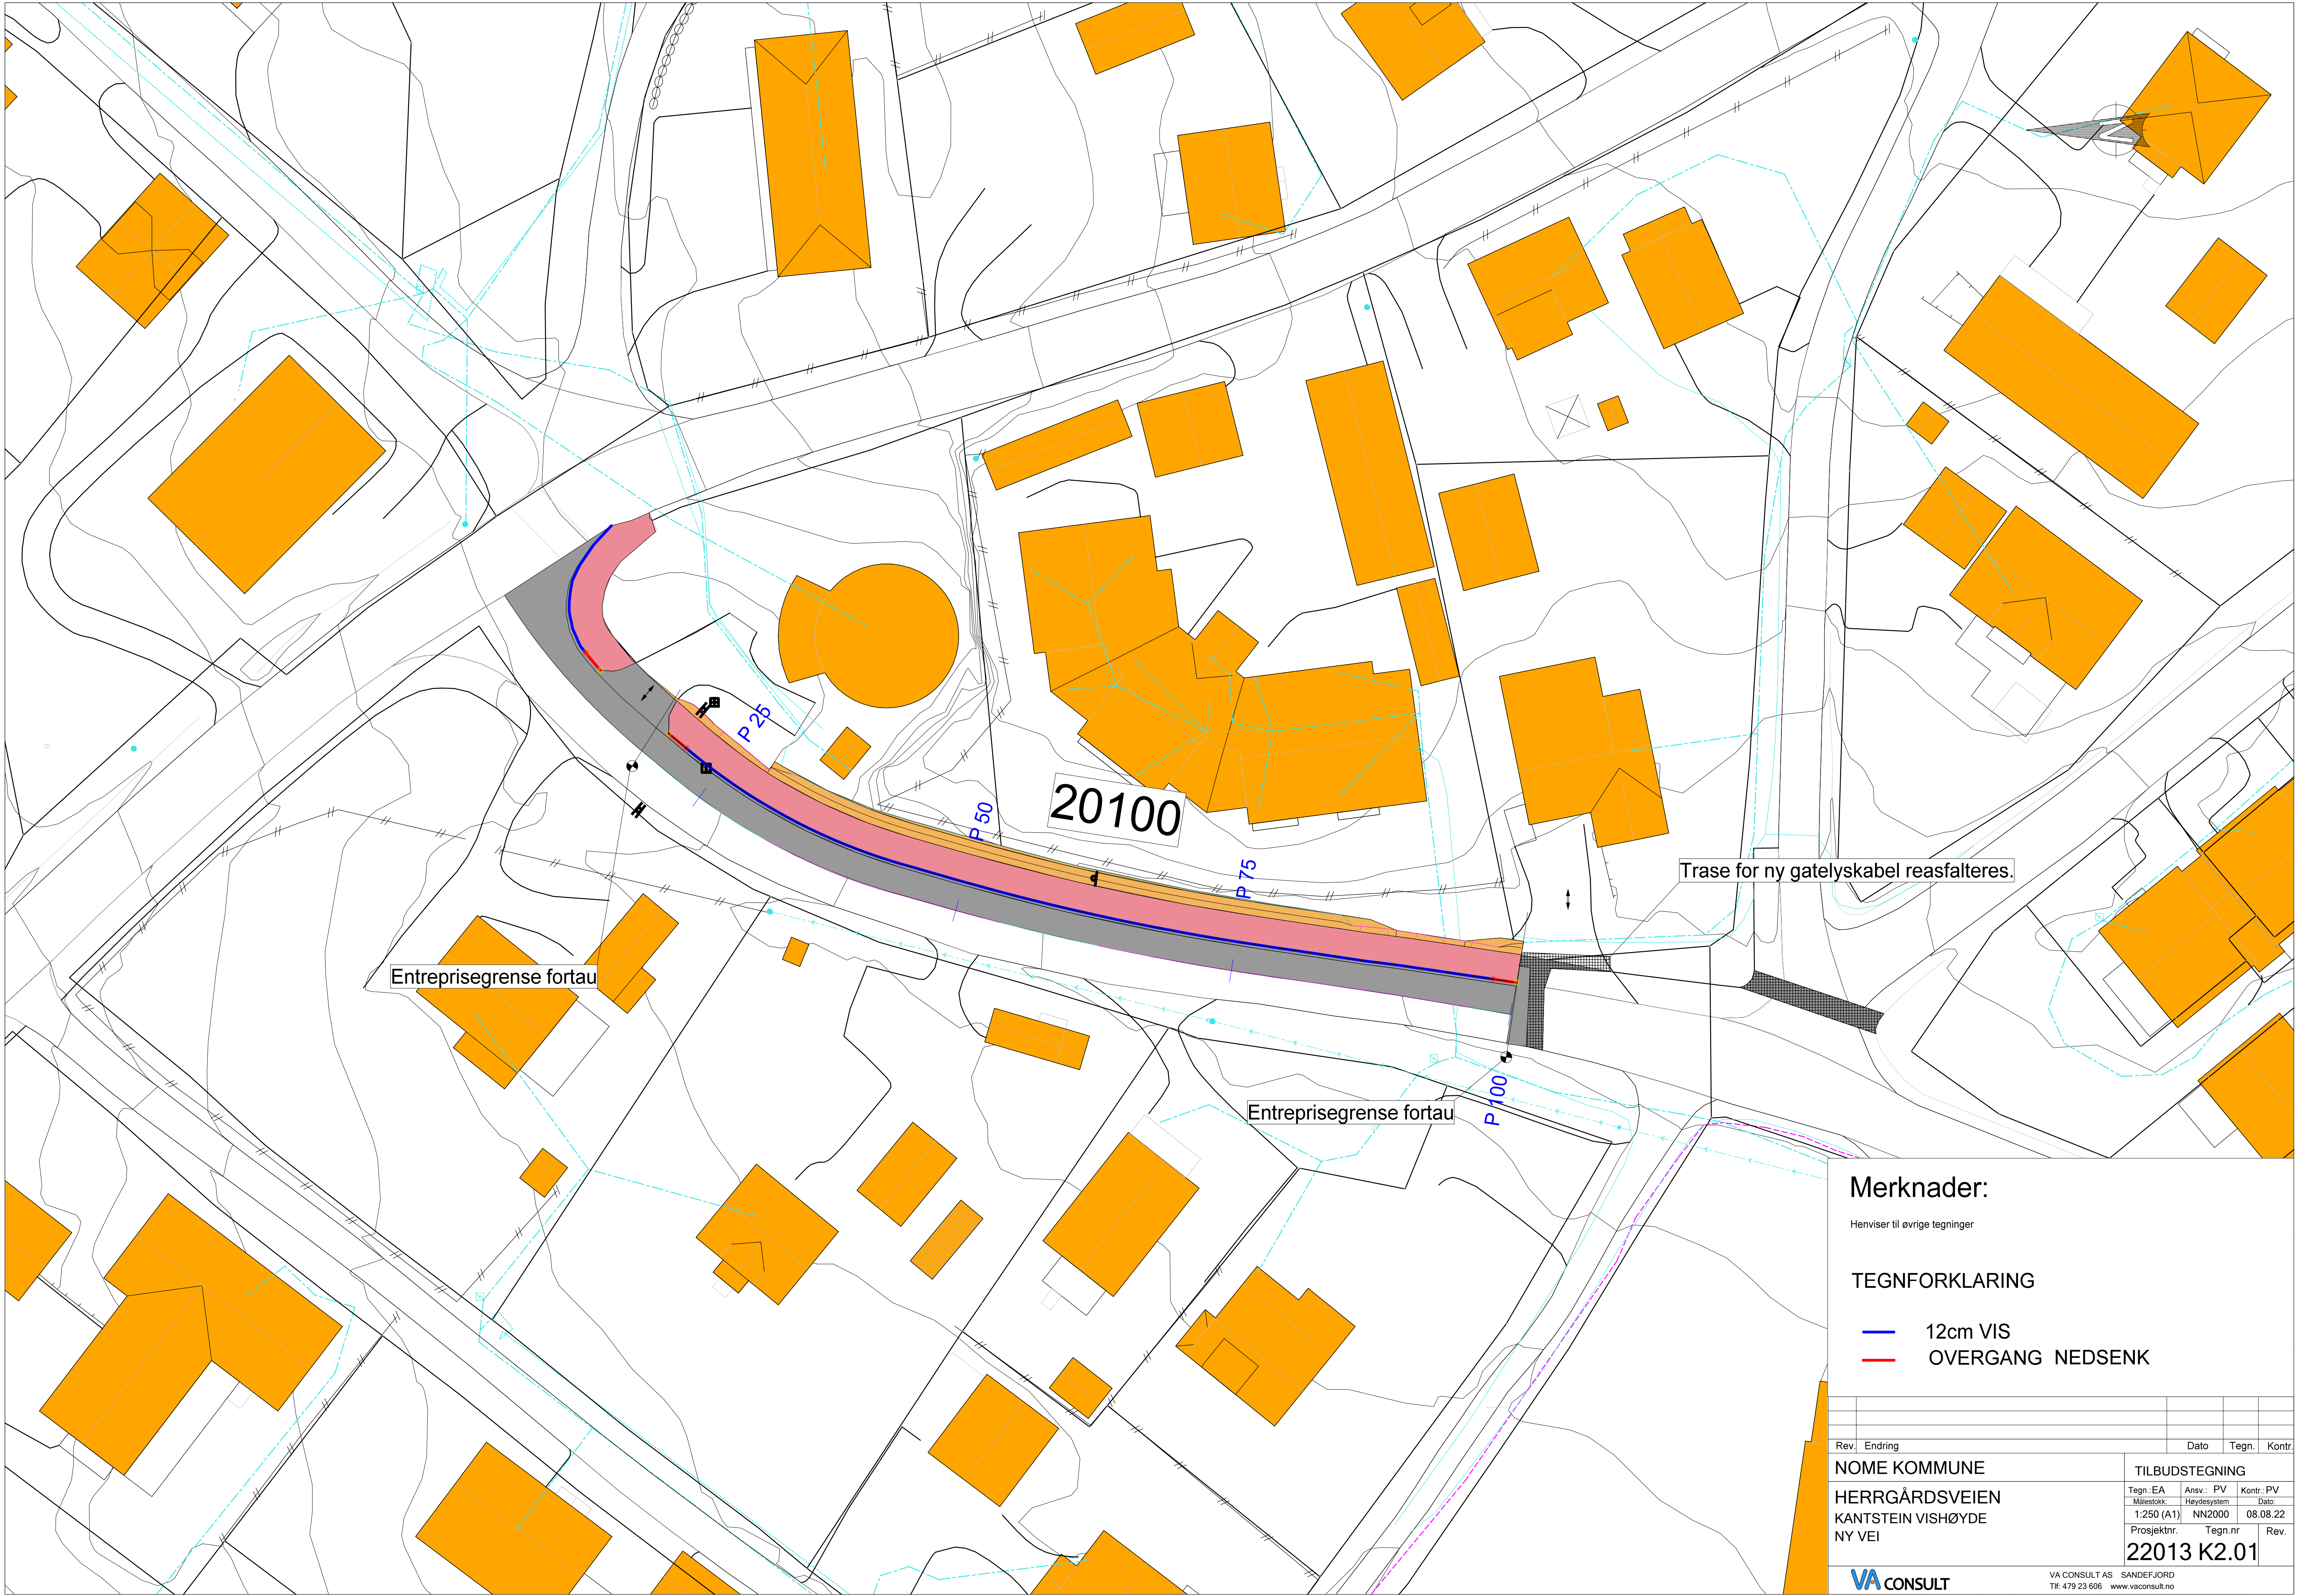

Merknader:

Henviser til øvrige tegninger

TEGNFORKLARING

- 12cm VIS
- OVERGANG NEDSENK

Rev. Endring		Dato		Tegn.	Kontr.
NOME KOMMUNE		TILBUDSTEGNING			
HERRGÅRDSVEIEN		Tegn.: EA	Ansv.: PV	Kontr.: PV	
KANTSTEIN VISHØYDE		Målestokk:	Høydesystem:	Dato:	
NY VEI		1:250 (A1)	NN2000	08.08.22	
		Prosjektnr.	Tegn.nr	Rev.	
		22013 K2.01			
VA CONSULT AS		SANDEFJORD			
Tlf. 479 23 606		www.vaconsult.no			