


***A05 - BADEROMSKONSEPT
HÅKØYA UNGDOMSBOLIG
- HOVEDBYGG***

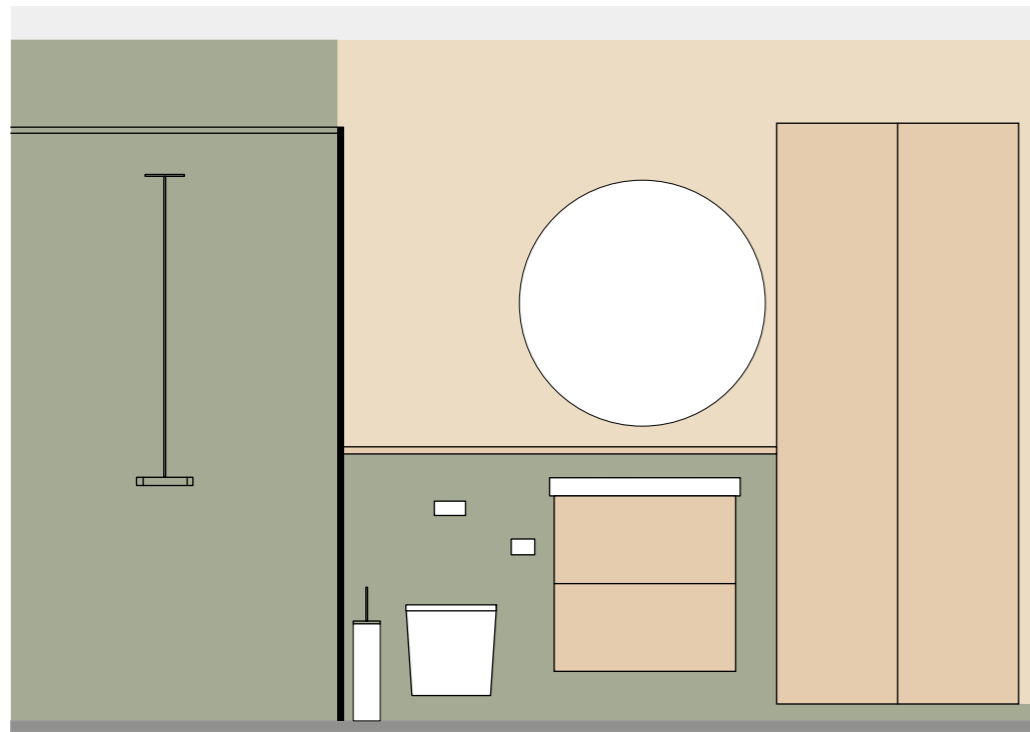


Olivegreen og Light Sand - Fibo våtromsplater til hele veggene



Frostet dusjvegg i herdet sikkerhetsglass



Servant med skåp i tre - knaggar, dusj og andre detaljer i krom som vannkranen

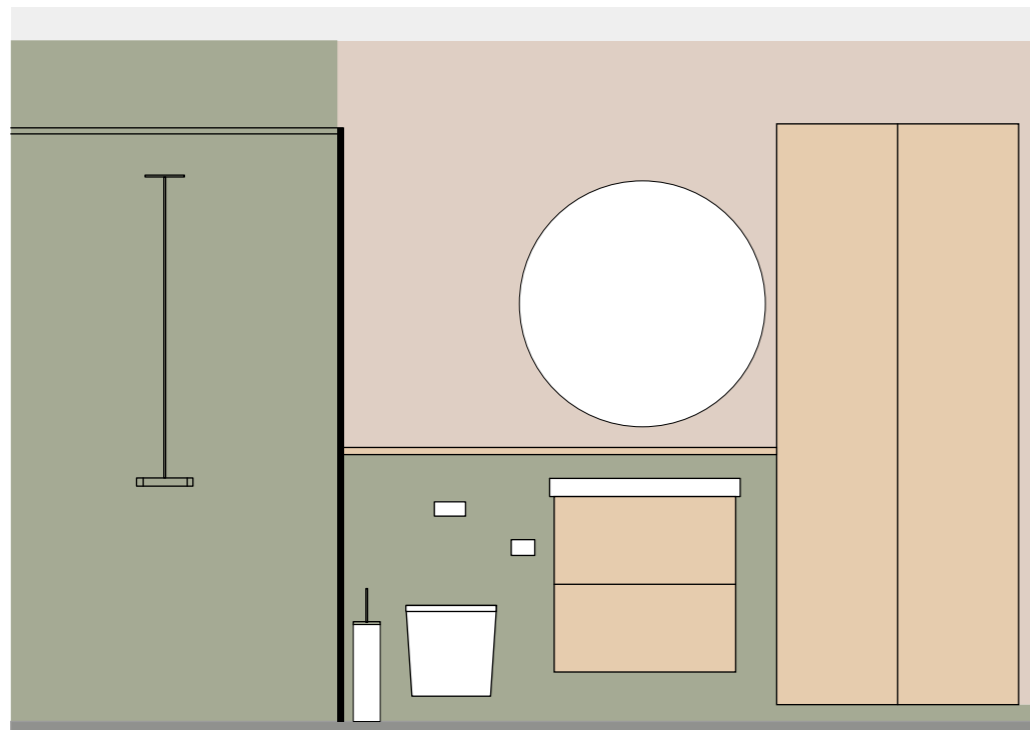


Olivegreen og Warm Grey - Fibo våtromsplater til hele veggene



Høye skåp til forvaring - to per badrom



Rund speil med baklys

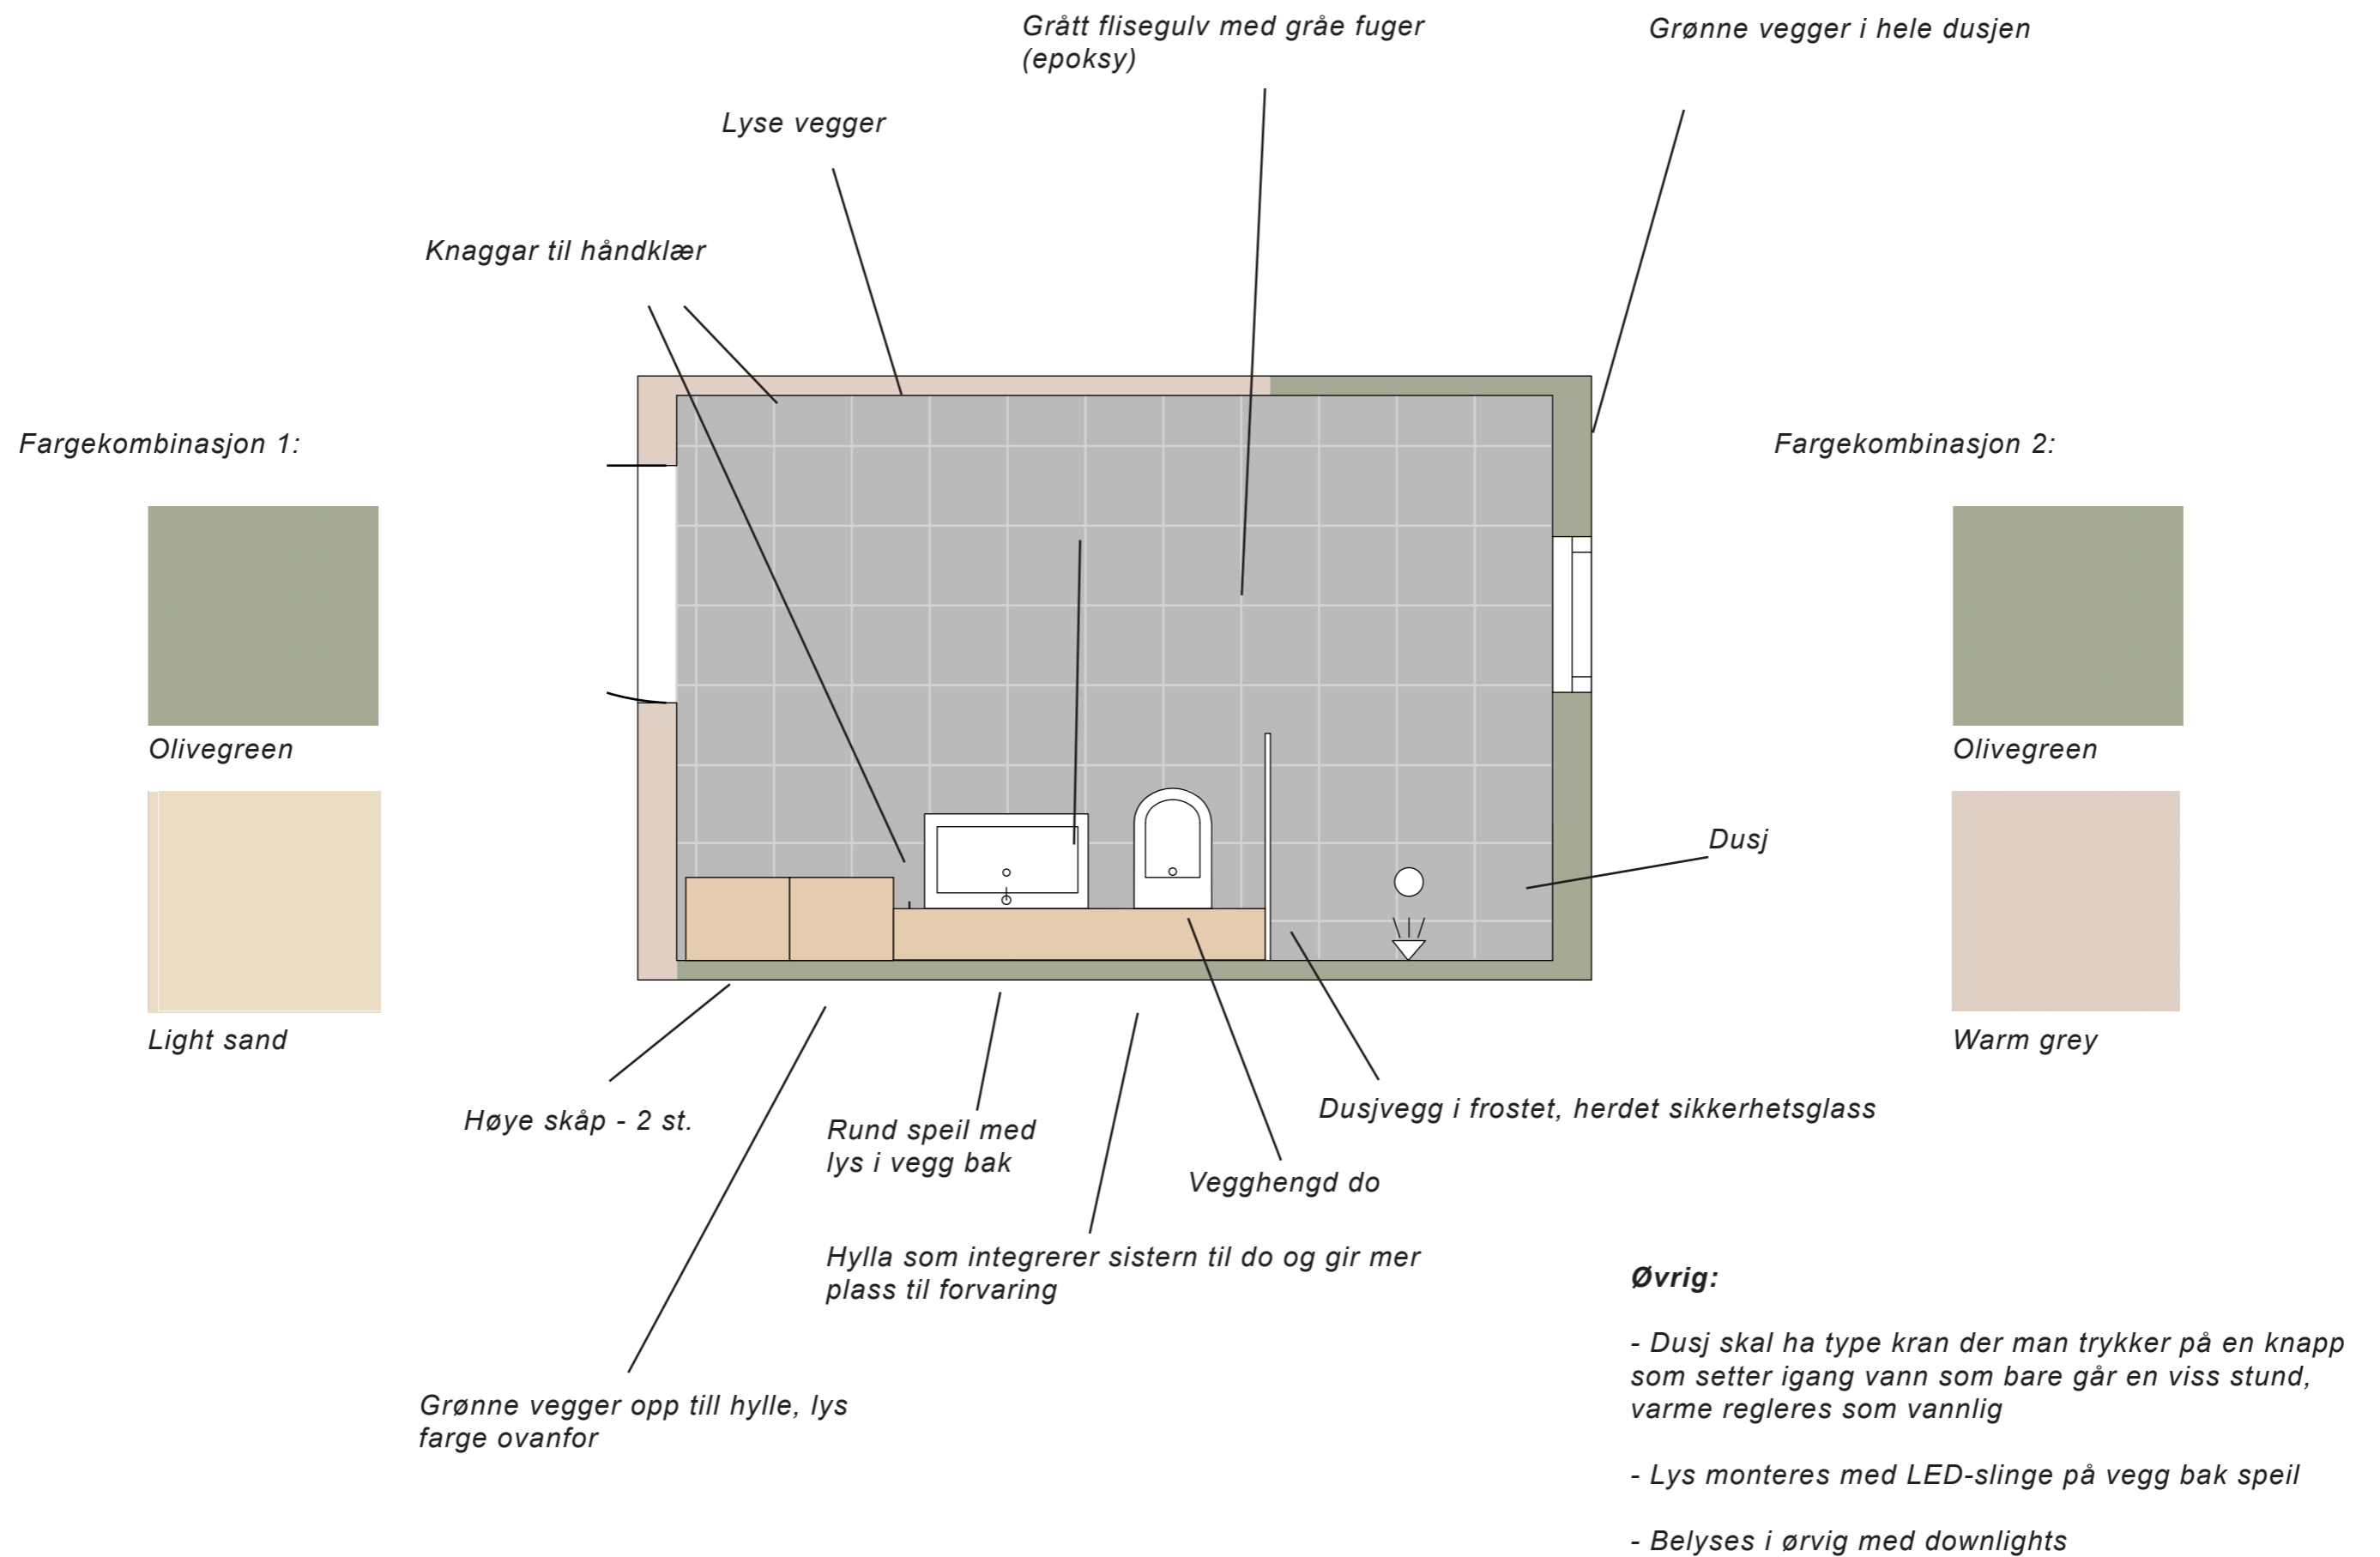

Lenker til produkter:

Skåp: <https://www.ikea.com/se/sv/p/godmorgon-hoegskap-vitlaserad-ekeffekt-60344071/#content>

Servant: <https://www.ikea.com/se/sv/p/godmorgon-odensvik-kommod-med-2-lador-vitlaserad-ekeffekt-dalskaer-kran-s79292581/#content>

Fibo våtromsplate Light Sand: <https://fibo.no/produkter/light-sand/>

Fibo våtromsplate Warm Grey: <https://fibo.no/produkter/warm-grey/>

Fibo våtromsplate Olivegreen: <https://fibo.no/produkter/olivegreen/>

Dusjvegg: https://www.bygghjemme.no/kjokken-och-bad/baderom/dusj/dusjvegger/dusjvegg-hafa-igloo-i-wall/p-843542-843550?gclid=C-j0KCQiAnuGNBhCPARIsACbnLzoIJ_G1W4GxtsWfUdR7HyZfoYXaH_piJCe8FBJM2Lkb1QyVRaCLhLIaAIWCEALw_wcB

Speil: <https://www.ikea.com/se/sv/p/lindbyn-spegel-svart-50458614/#content>