


Snitt AA

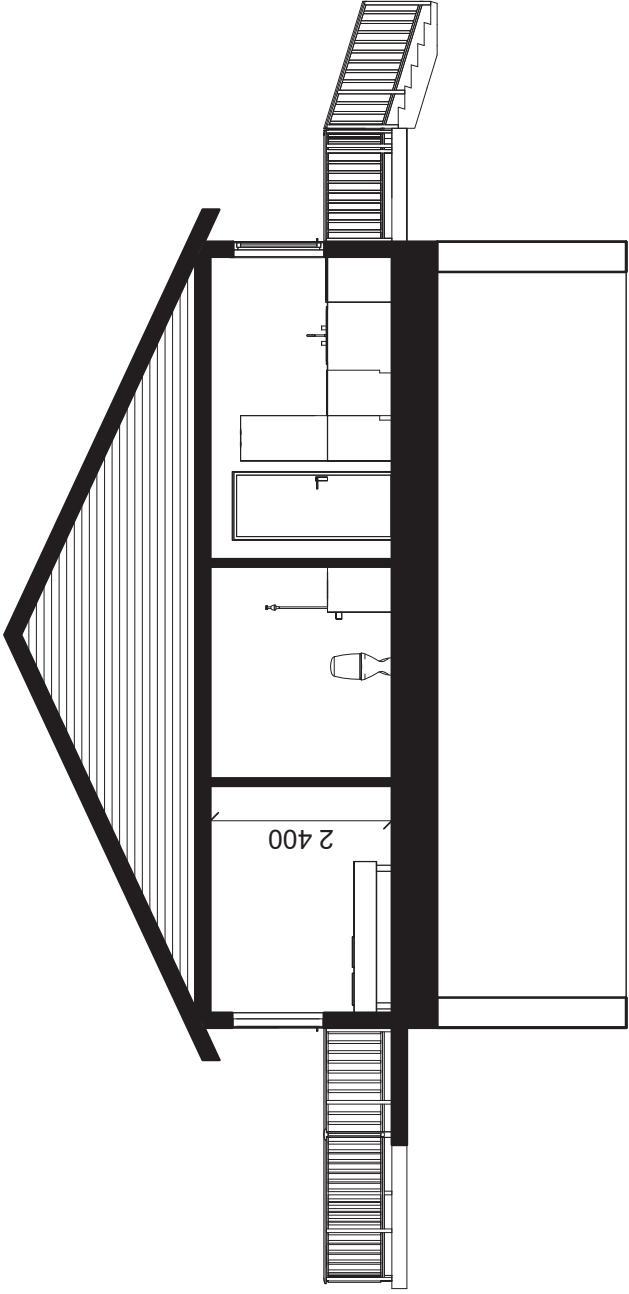

Snitt BB

Alle mål må kontrolleres på byggeplass

|   |     |            |                 |                |                |                        |
|---|-----|------------|-----------------|----------------|----------------|------------------------|
| Rev.  | F01 | 2022-01-09 | For anskaffelse | EiDel          | MarJus         | Godkjent               |
|   |     | Dato       | Beskrivelse     | Utarbeidet     | Fagkontroll    | Godkjent               |
| <p>Dette dokumentet er utarbeidet av Norconsult AS som del av det oppdraget som fremgår nedenfor. Opphavretten tilhører Norconsult AS. Dokumentet må bare benyttes til det formål som oppdragsavtalen beskriver, og må ikke kopieres eller gjøres tilgjengelig på annen måte eller i større utstrekning enn formålet tilsier.</p> |     |            |                 |                |                |                        |
| Statsbygg   |     |            |                 |                |                | Målestokk (gjelder A3) |
| Håkøya Ungdomssenter  |     |            |                 |                |                | 1 : 100                |
| Leilighetsbygget  |     |            |                 |                |                |                        |
| Snitt   |     |            |                 |                |                |                        |
| Norconsult  |     |            |                 | Oppdragsnummer | Tegningsnummer | Revisjon               |
|   |     |            |                 | 52204090       | A-41-00-01     | F01                    |

