





Dørtype	M-modul	Antall	Brannklasse
ID01	10x21	2	

Dørtype	M-modul	Antall	Brannklasse
ID02	10x21	5	EI30

Dørtype	M-modul	Antall	Brannklasse
ID18	9x21	4	EI30

Dørtype	M-modul	Antall	Brannklasse
ID20	10x21	3	

Dørtype	M-modul	Antall	Brannklasse
ID23	8x21	1	

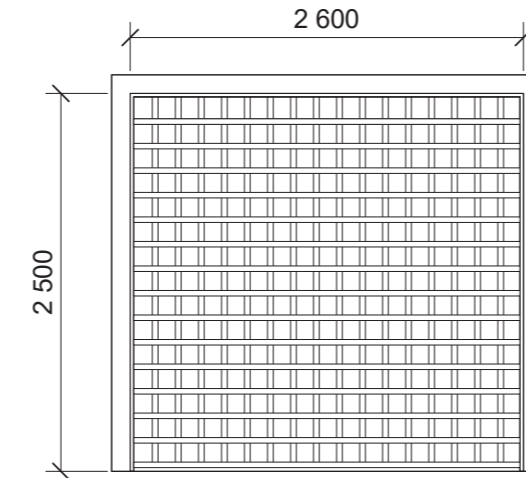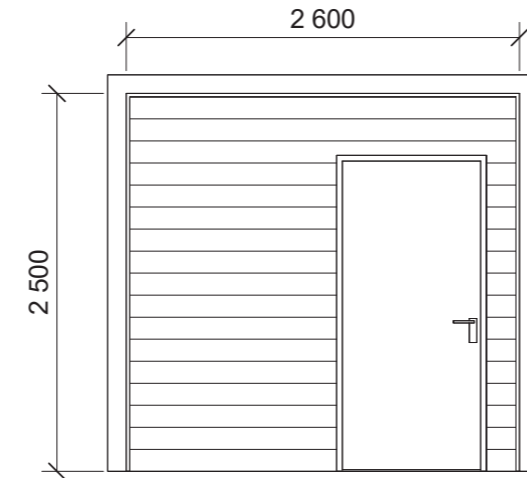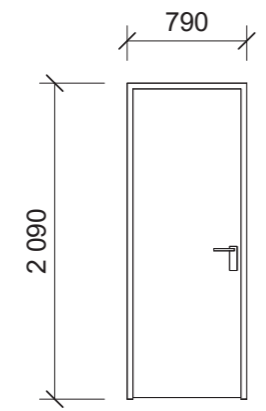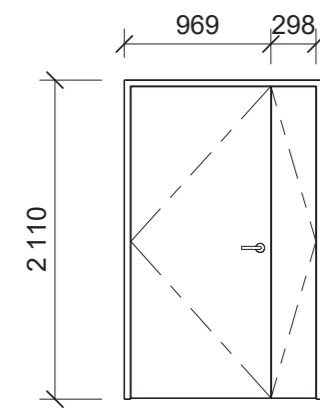

Dørtype	M-modul	Antall	Brannklasse
ID24	13x21	1	EI30C

Dørtype	M-modul	Antall	Brannklasse
ID25	8x21	1	EI30

Dørtype	M-modul	Antall	Brannklasse
ID26	25x26	2	

Dørtype	M-modul	Antall	Brannklasse
ID27	26x25	1	

Alle dører kontrollmåles på plass før bestilling  
Farger angis i A08 - Rombehandlings skjema Aktivitetsbygg

Door Schedule

Type	Antall	Beskrivelse	Høyde	Bredde	Lydklasse	Brannklasse	Karmmateriale	Dørbladmateriale	Plassering	Kommentarer	U-verdi
ID01 Tredør 10x21M	2	Enfløyet dør	2110	1010	Se Lydplan	-	Malt tre	Malt tre	Bod verksted og HCWC		
ID02 Tredør 10x21M EI30	5	Enfløyet brannør	2110	1010	Se Lydplan	EI30	Malt tre	Malt tre	Gang aktivitetsbygg og vindfang verksted		
ID18 Tredør 9x21M EI30	4	Enfløyet brannør	2110	910	Se Lydplan	EI30	Malt tre	Malt tre	Gang aktivitetsbygg		
ID20 Inngangsdør 10x21M	3	Ytterdør	2110	1010	Se Lydplan	-	Malt tre	Malt tre	Aktivitetsbygg og verksted		0,8 /m²K inkl. karm
ID23 - Badstudør 8x21 M	1	Badstudør	2110	810	Se Lydplan	-	Malt tre	Malt tre	Badstu	Eksisterende	
ID24 13 x 21mm Sgl Swing EI30C	1	Tofløyert assymetrisk dør	2110	1310	Se Lydplan	EI30C	Malt tre	Malt tre	Trappe		
ID25 Tredør 8x21M EI30	1	Dør elskap	2110	810	Se Lydplan	EI30	Malt tre	Malt tre	Elskap		
ID26 26x21 M	2	Garasjeport med integrert dør	2500	2600	Se Lydplan		Stål	Stål	Verksted	Må kunne åpnes fra utsiden. Se over automatikk.	0,8 /m²K inkl. karm
ID27 26x21 M	1	Gallerport	2500	2600	Se Lydplan		Stål	Stål	Eksisterende bod verksted	Eksisterende	

Grand total: 20

F02	2022-19-09	For anskaffelse	EliDel	MarJus	
F01	2022-01-09	For anskaffelse	EliDel	MarJus	

Rev.	Dato	Beskrivelse	Utarbeidet	Fagkontroll	Godkjent

Dette dokumentet er utarbeidet av Norconsult AS som del av det oppdraget som fremgår nedenfor. Opphavsretten tilhører Norconsult AS. Dokumentet må bare benyttes til det formål som oppdragsavtalen beskriver, og må ikke kopieres eller gjøres tilgjengelig på annen måte eller i større utstrekning enn formålet tilsier.

Statsbygg Målestokk (gjelder A2)  
1 : 50

Håkøya Ungdomssenter  
Aktivitetsbygg  
Dørskjema

Norconsult	Oppdragsnummer	Tegningsnummer	Revisjon
	52204090	A-62-00 -01	F02