




Dørtype	M-modul	Antall	Brannklasse
ID10	11x21	4	

Dørtype	M-modul	Antall	Brannklasse
ID11	11x1	2	

Dørtype	M-modul	Antall	Brannklasse
ID12	20x21	2	

Dørtype	M-modul	Antall	Brannklasse
ID13	14x21	2	

Dørtype	M-modul	Antall	Brannklasse
ID14	10x21	4	

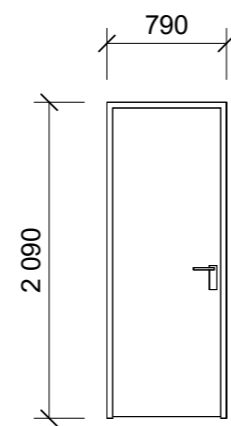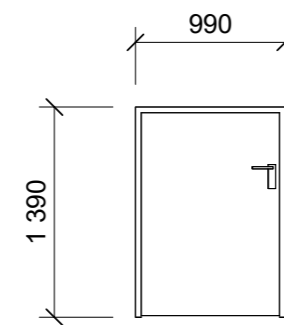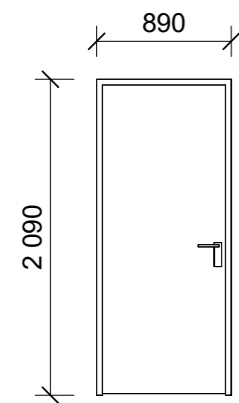

Dørtype	M-modul	Antall	Brannklasse
ID15	9x21	1	

Dørtype	M-modul	Antall	Brannklasse
ID16	10x14	3	

Dørtype	M-modul	Antall	Brannklasse
ID17	8x21	1	

Glass med treramme Door Schedule

Type	Antall	Beskrivelse	Høyde	Bredde	Lydklasse	Brannklasse	Karmmateriale	Dørbladmateriale	Glassmateriale	U-verdi	Plassering	Kommentarer
ID10 EX 11x21M	4	Ytterdør	2090	1590	Se Lydplan	-	Tre	Tre	Hammerglass P4A eller tilsv.	0.8 W/m²K	Ytterdør	
ID11 EX 11x21M	2	Verandadør	2090	1390	Se Lydplan	-	Tre	Glass med treramme	Hammerglass P4A eller tilsv.	0.8 W/m²K	Fra kjøkken	
ID12 Verandadør 20x21	2	Dobbel skyvedør i glass	2090	1990	Se Lydplan	-	Tre	Glass med treramme	Hammerglass P4A eller tilsv.	0.8 W/m²K	Fra stue ut til plattform	
ID13 Sliding 14x21M	2	Skyvedør til vindfang i glass	2100	1380	Se Lydplan	-	Tre	Glass med treramme	Hammerglass P4A eller tilsv.		Vindfang avdelinger	Sjekk lydkrav i forhold til skjermingsrom - hvis ikke mulig bruk enfløyet dør som holdes åpen med magnet
ID14 Glassdør Systemvegg 10x21M	4	Enfløyet dør i systemvegg glass og tre	2025	1010	Se Lydplan	-	Tre	Glass med treramme	Hammerglass P4A eller tilsv.		TV-krok og møterom	Evt. skyvedører i TV-kroker
ID15 Ståldør 9x21M	1	Enfløyet ståldør	2110	910	Se Lydplan	-	Stål	Stål			Vind	
ID16 Ståldør 10x14M	3	Inspeksjonsluke	1410	1010	Se Lydplan	-	Stål	Stål			Vind	Byttes ikke
ID17 Ståldør 8x21M	1	Enfløyet ståldør	2110	810	Se Lydplan	-	Stål	Stål			Kjølerom	

Grand total: 69

Alle dører kontrollmåles på plass før bestilling  
Farger angis i A06 - Rombehandlingskjema Hovedbygg

F02	19/09/2022	For anskaffelse	EliDel	MarJus	
F01	29/08/2022	For anskaffelse	EliDel	MarJus	

Rev.	Dato	Beskrivelse	Utarbeidet	Fagkontroll	Godkjent

Dette dokumentet er utarbeidet av Norconsult AS som del av det oppdraget som fremgår nedenfor. Opphavsretten tilhører Norconsult AS. Dokumentet må bare benyttes til det formål som oppdragsavtalen beskriver, og må ikke kopieres eller gjøres tilgjengelig på annen måte eller i større utstrekning enn formålet tilsier.

Statsbygg	Målestokk (gjelder A2)
	1 : 50

Håkøya Ungdomssenter  
Hovedbygg  
Dørskjema 2

Norconsult	Oppdragsnummer	Tegningsnummer	Revisjon
	52204090	A-62-00-02	F02