


**FORKLARINGER**

- 32 Varme Tur
- 32 Varme Retur
- 37 Isvann Tur
- 37 Isvann Retur
- Eksisterende
- Rives

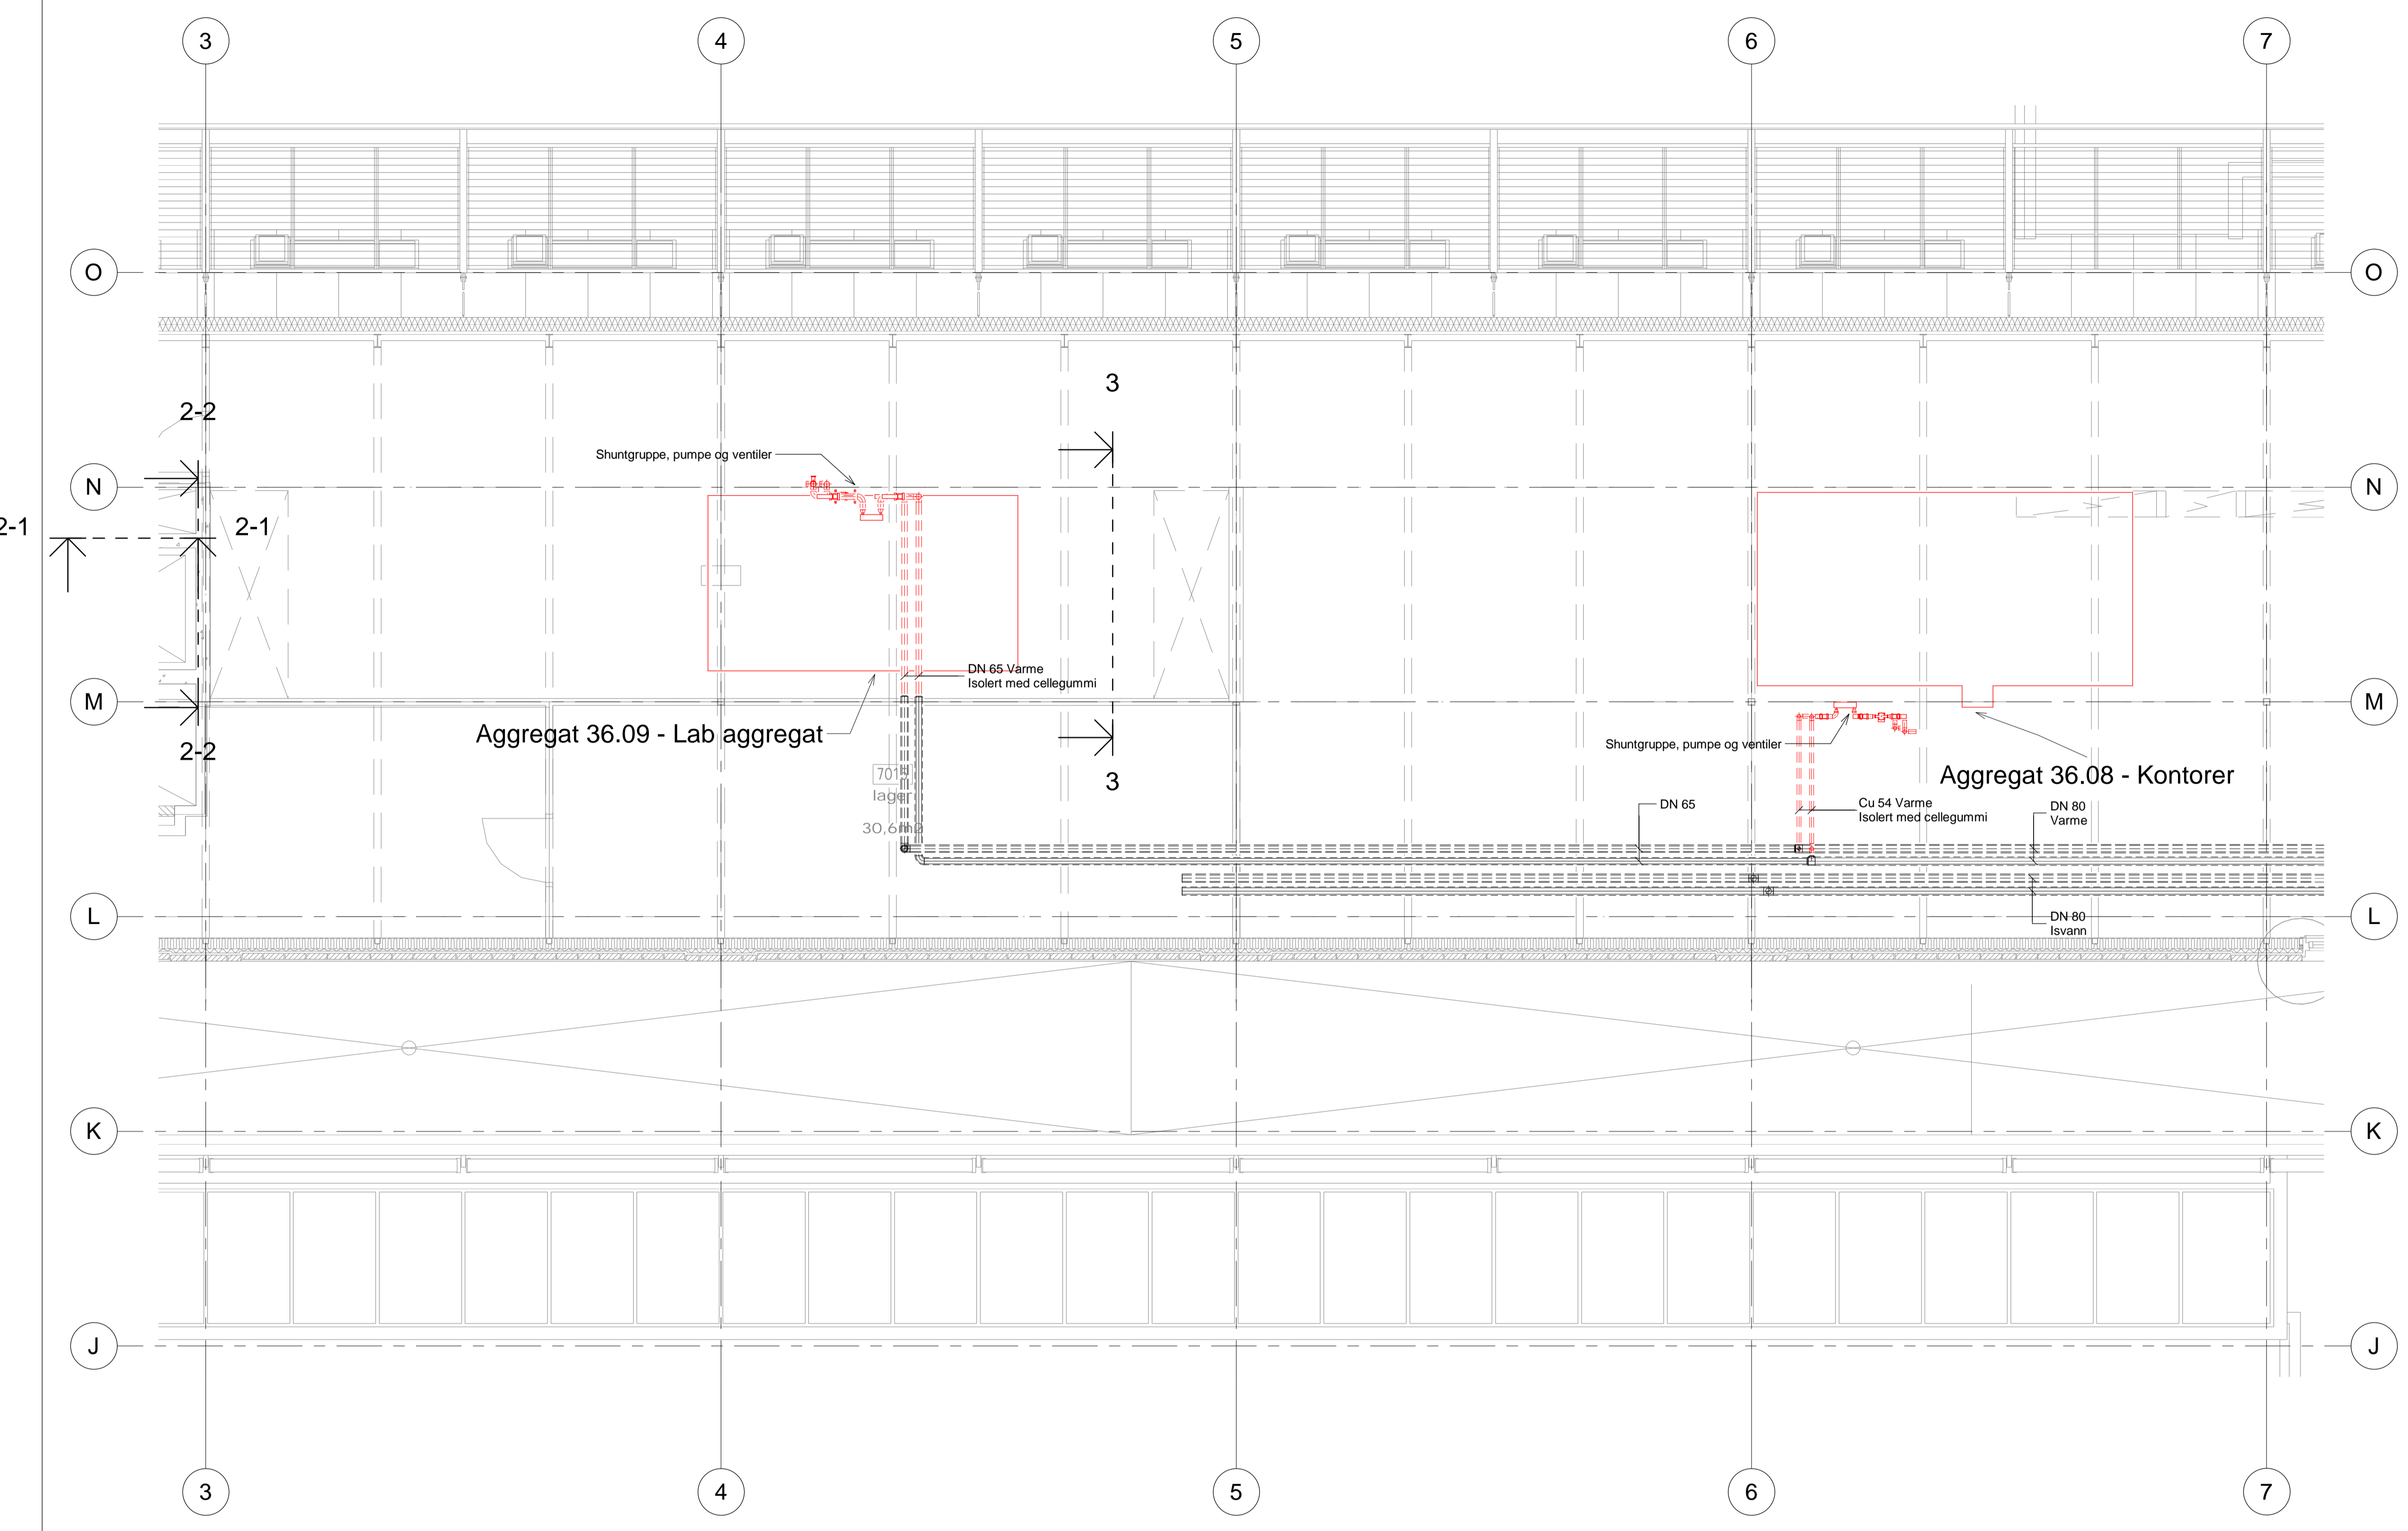

Foreløpig

Rev.	Dato	Beskrivelse	Sign.	Kontroll
SB Tegningsnummer				
Eiendomsnummer   Byggsnummer   Etasje   Fag   Systemkode   Type tegn.   Løpnr.   Prosj. fase   Rev   Status				
111222	111222	7 V 300 20 901 3.2	D	5203751

- Prosjekteringsgruppen:
- ARK: NORCONSULT AS
  - RIB: NORCONSULT AS
  - RIE: NORCONSULT AS
  - RV: NORCONSULT AS

Lokaliseringsskisse:

Fase: Til Gjennomsyn



Tittel: **Framsenteret**  
**Framsenteret 1**  
 Plan 07  
 Riving Varme og Kjøling

Godkjent  
 Approver  
 Sign. | Kontroll  
 AuthorChecker  
 Filnavn  
 Dato: 12/08/20  
 Målestokk: 1 : 50  
 Kontroll utført av:  
 Sign. | Kontroll

SB Tegningsnummer	Eiendomsnummer	Byggsnummer	Etasje	Fag	Systemkode	Type tegn.	Løpnr.	Prosj. fase	Rev	Status
111222	111222	7	V	300	20	901	3.2	D	5203751	