


PLAN U RIVINGSPLAN

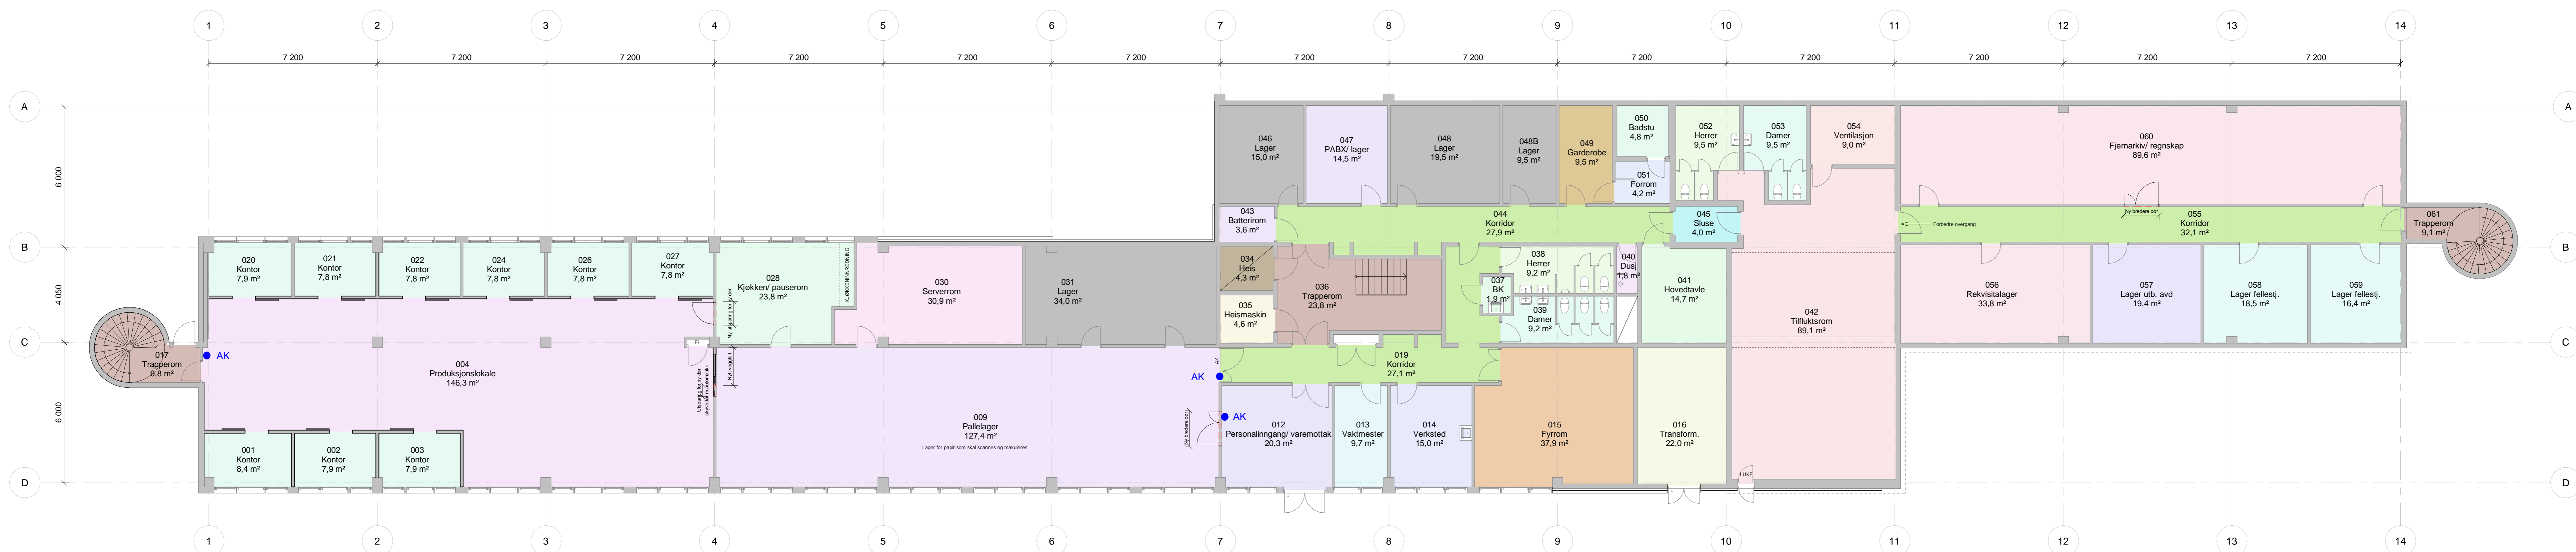

PLAN U NY PLANLØSNING MED CELLEKONTORER OG ÅPENT PRODUKSJONSLOKALE

FORELØBIG 09.05.2022

FORKLARINGER

1. Tegningen er basert på dwg-fil mottatt fra Barents Byggconsult AS pr. epost 17.03.2022, og videre justert etter nye planskisser mottatt 09.05.2022 fra Vidar Ratikainen i Statens Vegvesen, Vadsø.
2. Dwg underlaget er utarbeidet av Polarplan og sist datert 30.10.2003.
3. Formålet med tegningen er underlag for RIBr for videre utarbeidelse av branntegning og brannkonsept for etasjen.
4. Veggoppbygninger er ikke vist, kun angitt med grå skraver.
5. De angitte farger på plantegningene viser de ulike romfunksjonene.
6. Valg av skyvedører til cellekontorene må ses opp mot lydkrav for oppgitte funksjoner samt type virksomhet i rom 004 produksjonslokale.

F01	2022-03-23	For anskaffelse	Irjha	Irjha
Rev.	Dato	Beskrivelse	Utstedt av	Godkjent av
Dette dokumentet er utarbeidet av Norconsult AS som del av det oppdraget som fremgår vedlagt. Oppdragsnavn: Barents Byggconsult AS. Dokumentet må bare benyttes til det formål som oppdragsnavnet beskriver, og må ikke kopieres eller gjensidigstilles på annen måte eller i annen sammenheng enn formålet til.				
Barents Byggconsult AS				1:100
Vadsø Trafikkstasjon Plan U rivingsplan og ny planløsning med cellekontor				
Norconsult	Oppdragsnummer	Tegningsnummer	Revisjon	
	52202721	A-20-U1-02	F01	