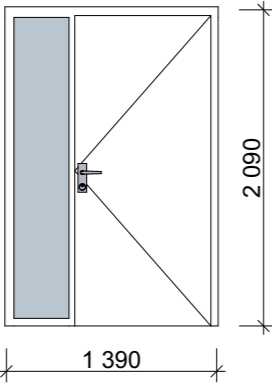
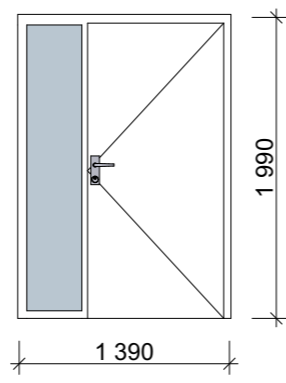
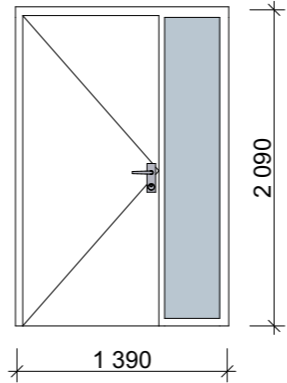
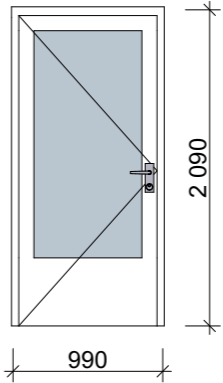
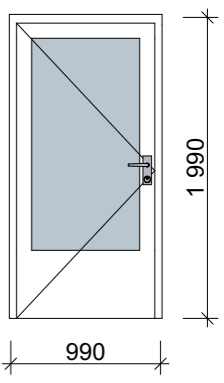


ID	YD01	YD02	YD03	YD04	YD05
<b>Slagretning</b>	H	H	V	V	V
<b>Åpningstype</b>	Sidehengslet	Sidehengslet	Sidehengslet	Sidehengslet	Sidehengslet
<b>Antall</b>	1	1	1	1	1
<b>Rev. ID</b>	<Undefined>	<Undefined>	<Undefined>	<Undefined>	<Undefined>
<b>Endringsnr.</b>					
					
<b>Størrelse</b>	<b>B=</b> 1 390 <b>H=</b> 2 090	<b>B=</b> 1 390 <b>H=</b> 1 990	<b>B=</b> 1 390 <b>H=</b> 2 090	<b>B=</b> 990 <b>H=</b> 2 090	<b>B=</b> 990 <b>H=</b> 1 990
<b>Brannkrav</b>					
<b>Lydkrav</b>					
<b>U-verdi</b>					
<b>Funksjon</b>					
<b>Terskel</b>	-	-	-	-	-
<b>Glass</b>					
<b>Glassareal</b>	0,724	0,688	0,724	1,072	1,001
<b>Hengsler</b>					
<b>Karm</b>					
<b>Overlate karm</b>					
<b>Dørblad</b>					
<b>Overflate anslagside</b>					
<b>Overflate hengselside</b>					
<b>Låskasse</b>					
<b>Håndtak</b>					
<b>Overflate håndtak</b>					
<b>Tillegglås</b>					
<b>Produsent</b>	<Undefined>	<Undefined>	<Undefined>	<Undefined>	<Undefined>
<b>Anmerkning</b>					
<i>Kun for sortering i BIM-program</i>	Type 1	Type 1	Type 1	Ingen ruter	Ingen ruter

REV.	DATO	BESKRIVELSE	ENDRINGS-ID	SIGN.	KONTR.


**Lyngstad Arkitekter AS**

 Jakob Weidemanns gate 8  
 7713 Steinkjer  
 Telefon 74 13 44 00  
 firmapost@lyngstad-arkitekter.no

 TEGN. INNHOLD  
**SKJEMA YTTERDØRER**

 PROSJEKT  
**VIK BARNEHAGE**

SIGN.	DATO	KONTR.	DATO	PROSJEKT NR.	TEGN. NR.	REV.
MS	11.08.22	.	..	202211	A61-01	

MÅLESTOKK (A3)

1:1

 NIVÅ  
**TILBUD**