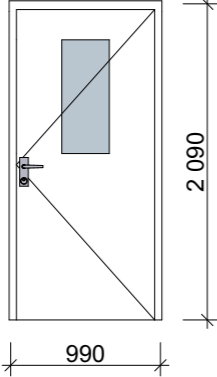
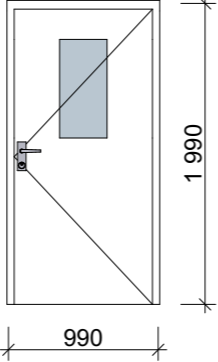
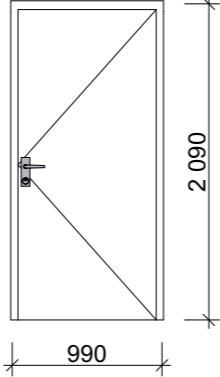
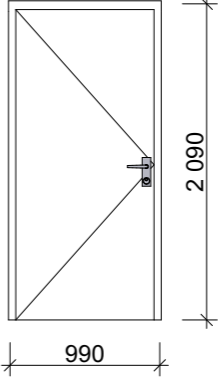


ID	YD06	YD07	YD08	YD08
Slagretning	H	H	H	V
Åpningstype	Sidehengslet	Sidehengslet	Sidehengslet	Sidehengslet
Antall	1	1	1	1
Rev. ID	<Undefined>	<Undefined>	<Undefined>	<Undefined>
Endringsnr.				
				
Størrelse	B= 990 H= 2 090	B= 990 H= 1 990	B= 990 H= 2 090	B= 990 H= 2 090
Brannkrav				
Lydkrav				
U-verdi				
Funksjon				
Terskel	-	-	-	-
Glass				
Glassareal	0,236	0,205	0,000	0,000
Hengsler				
Karm				
Overlate karm				
Dørblad				
Overflate anslagside				
Overflate hengselside				
Låskasse				
Håndtak				
Overflate håndtak				
Tillegglås				
Produsent	<Undefined>	<Undefined>	<Undefined>	<Undefined>
Anmerkning				
Kun for sortering i BIM-program	Ingen ruter	Ingen ruter	Type 1	Type 1

REV.	DATO	BESKRIVELSE	ENDRINGS-ID	SIGN.	KONTR.


Lyngstad Arkitekter AS

 Jakob Weidemanns gate 8
 7713 Steinkjer
 Telefon 74 13 44 00
 firmapost@lyngstad-arkitekter.no

TEGN. INNHOLD				MÅLESTOKK (A3)	
SKJEMA YTTERDØRER				1:1	
PROSJEKT				NIVÅ	
VIK BARNEHAGE				TILBUD	
SIGN.	DATO	KONTR.	DATO	PROSJEKT NR.	TEGN. NR.
MS	11.08.22	.	..	202211	A61-02