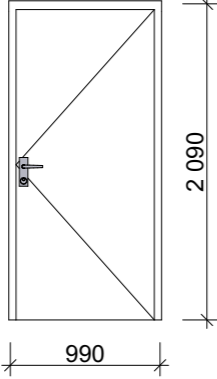
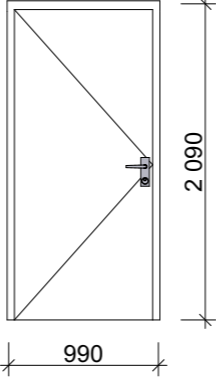
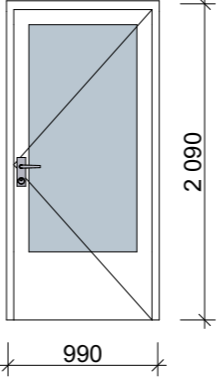
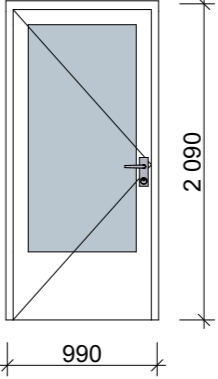


ID	D01	D01	D02	D02
<b>Slagretning</b>	H	V	H	V
<b>Åpningstype</b>	Sidehengslet	Sidehengslet	Sidehengslet	Sidehengslet
<b>Antall</b>	4	5	1	4
<b>Rev. ID</b>	<Undefined>	<Undefined>	<Undefined>	<Undefined>
<b>Endringsnr.</b>				
				
<b>Størrelse</b>	<b>B=</b> 990 <b>H=</b> 2 090	990 2 090	990 2 090	990 2 090
<b>Brannkrav</b>				
<b>Lydkrav</b>				
<b>U-verdi</b>				
<b>Funksjon</b>				
<b>Terskel</b>	-	-	-	-
<b>Glass</b>				
<b>Glassareal</b>	0,000	0,000	1,072	1,072
<b>Hengsler</b>				
<b>Karm</b>				
<b>Overlate karm</b>				
<b>Dørblad</b>				
<b>Overflate anslagside</b>				
<b>Overflate hengselside</b>				
<b>Låskasse</b>				
<b>Håndtak</b>				
<b>Overflate håndtak</b>				
<b>Tillegglås</b>				
<b>Produsent</b>	<Undefined>	<Undefined>	<Undefined>	<Undefined>
<b>Anmerkning</b>				
<i>Kun for sortering i BIM-program</i>	Type 1	Type 1	H-V ruter	H-V ruter

REV.	DATE	BESKRIVELSE	ENDRINGS-ID	SIGN.	KONTR.	SIGN.	KONTR.	TEGN. INNHOLD	MÅLESTOKK (A3)
								SKJEMA INNERDØRER	1:1
								PROSJEKT	NIVÅ
								<b>VIK BARNEHAGE</b>	<b>TILBUD</b>
								SIGN.	TEGN. NR.
								MS	A61-10
								DATO	PROSJEKT NR.
								11.08.22	202211
								KONTR.	REV.
								.	


**Lyngstad Arkitekter AS**

 Jakob Weidemanns gate 8  
 7713 Steinkjer  
 Telefon 74 13 44 00  
 firmapost@lyngstad-arkitekter.no

 TEGN. INNHOLD  
**SKJEMA INNERDØRER**

 PROSJEKT  
**VIK BARNEHAGE**

 SIGN.  
 MS

 DATO  
 11.08.22

 KONTR.  
 .

 DATO  
 ..

 PROSJEKT NR.  
 202211

 TEGN. NR.  
 A61-10

 REV.