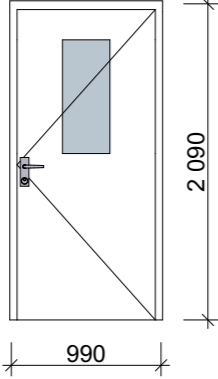
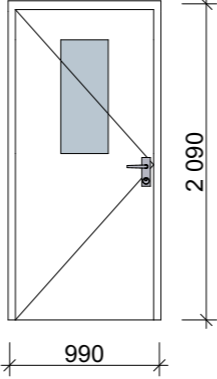


<b>ID</b>	D03	D03
<b>Slagretning</b>	H	V
<b>Åpningstype</b>	Sidehengslet	Sidehengslet
<b>Antall</b>	3	4
<b>Rev. ID</b>	<Undefined>	<Undefined>
<b>Endringsnr.</b>		
		
<b>Størrelse</b>	<b>B=</b> 990 <b>H=</b> 2 090	990 2 090
<b>Brannkrav</b>		
<b>Lydkrav</b>		
<b>U-verdi</b>		
<b>Funksjon</b>		
<b>Terskel</b>	-	-
<b>Glass</b>		
<b>Glassareal</b>	0,236	0,236
<b>Hengsler</b>		
<b>Karm</b>		
<b>Overlate karm</b>		
<b>Dørblad</b>		
<b>Overflate anslagside</b>		
<b>Overflate hengselside</b>		
<b>Låskasse</b>		
<b>Håndtak</b>		
<b>Overflate håndtak</b>		
<b>Tillegglås</b>		
<b>Produsent</b>	<Undefined>	<Undefined>
<b>Anmerkning</b>		
<i>Kun for sortering i BIM-program</i>	H-V ruter	H-V ruter

REV.	DATO	BESKRIVELSE	ENDRINGS-ID	SIGN.	KONTR.


**Lyngstad Arkitekter AS**

 Jakob Weidemanns gate 8  
 7713 Steinkjer  
 Telefon 74 13 44 00  
 firmapost@lyngstad-arkitekter.no

TEGN. INNHOLD				SKJEMA INNERDØRER		MÅLESTOKK (A3)	
PROSJEKT				VIK BARNEHAGE		NIVÅ	
SIGN.				DATO		KONTR.	
MS				11.08.22		..	
PROSJEKT NR.				TEGN. NR.		REV.	
202211				A61-11			