



Undervedlegg 2 - Intimscenen
 M: 1:50
 Papir A1
 Her vises 3 alternative tribune oppsett.

Illustrasjon 2a

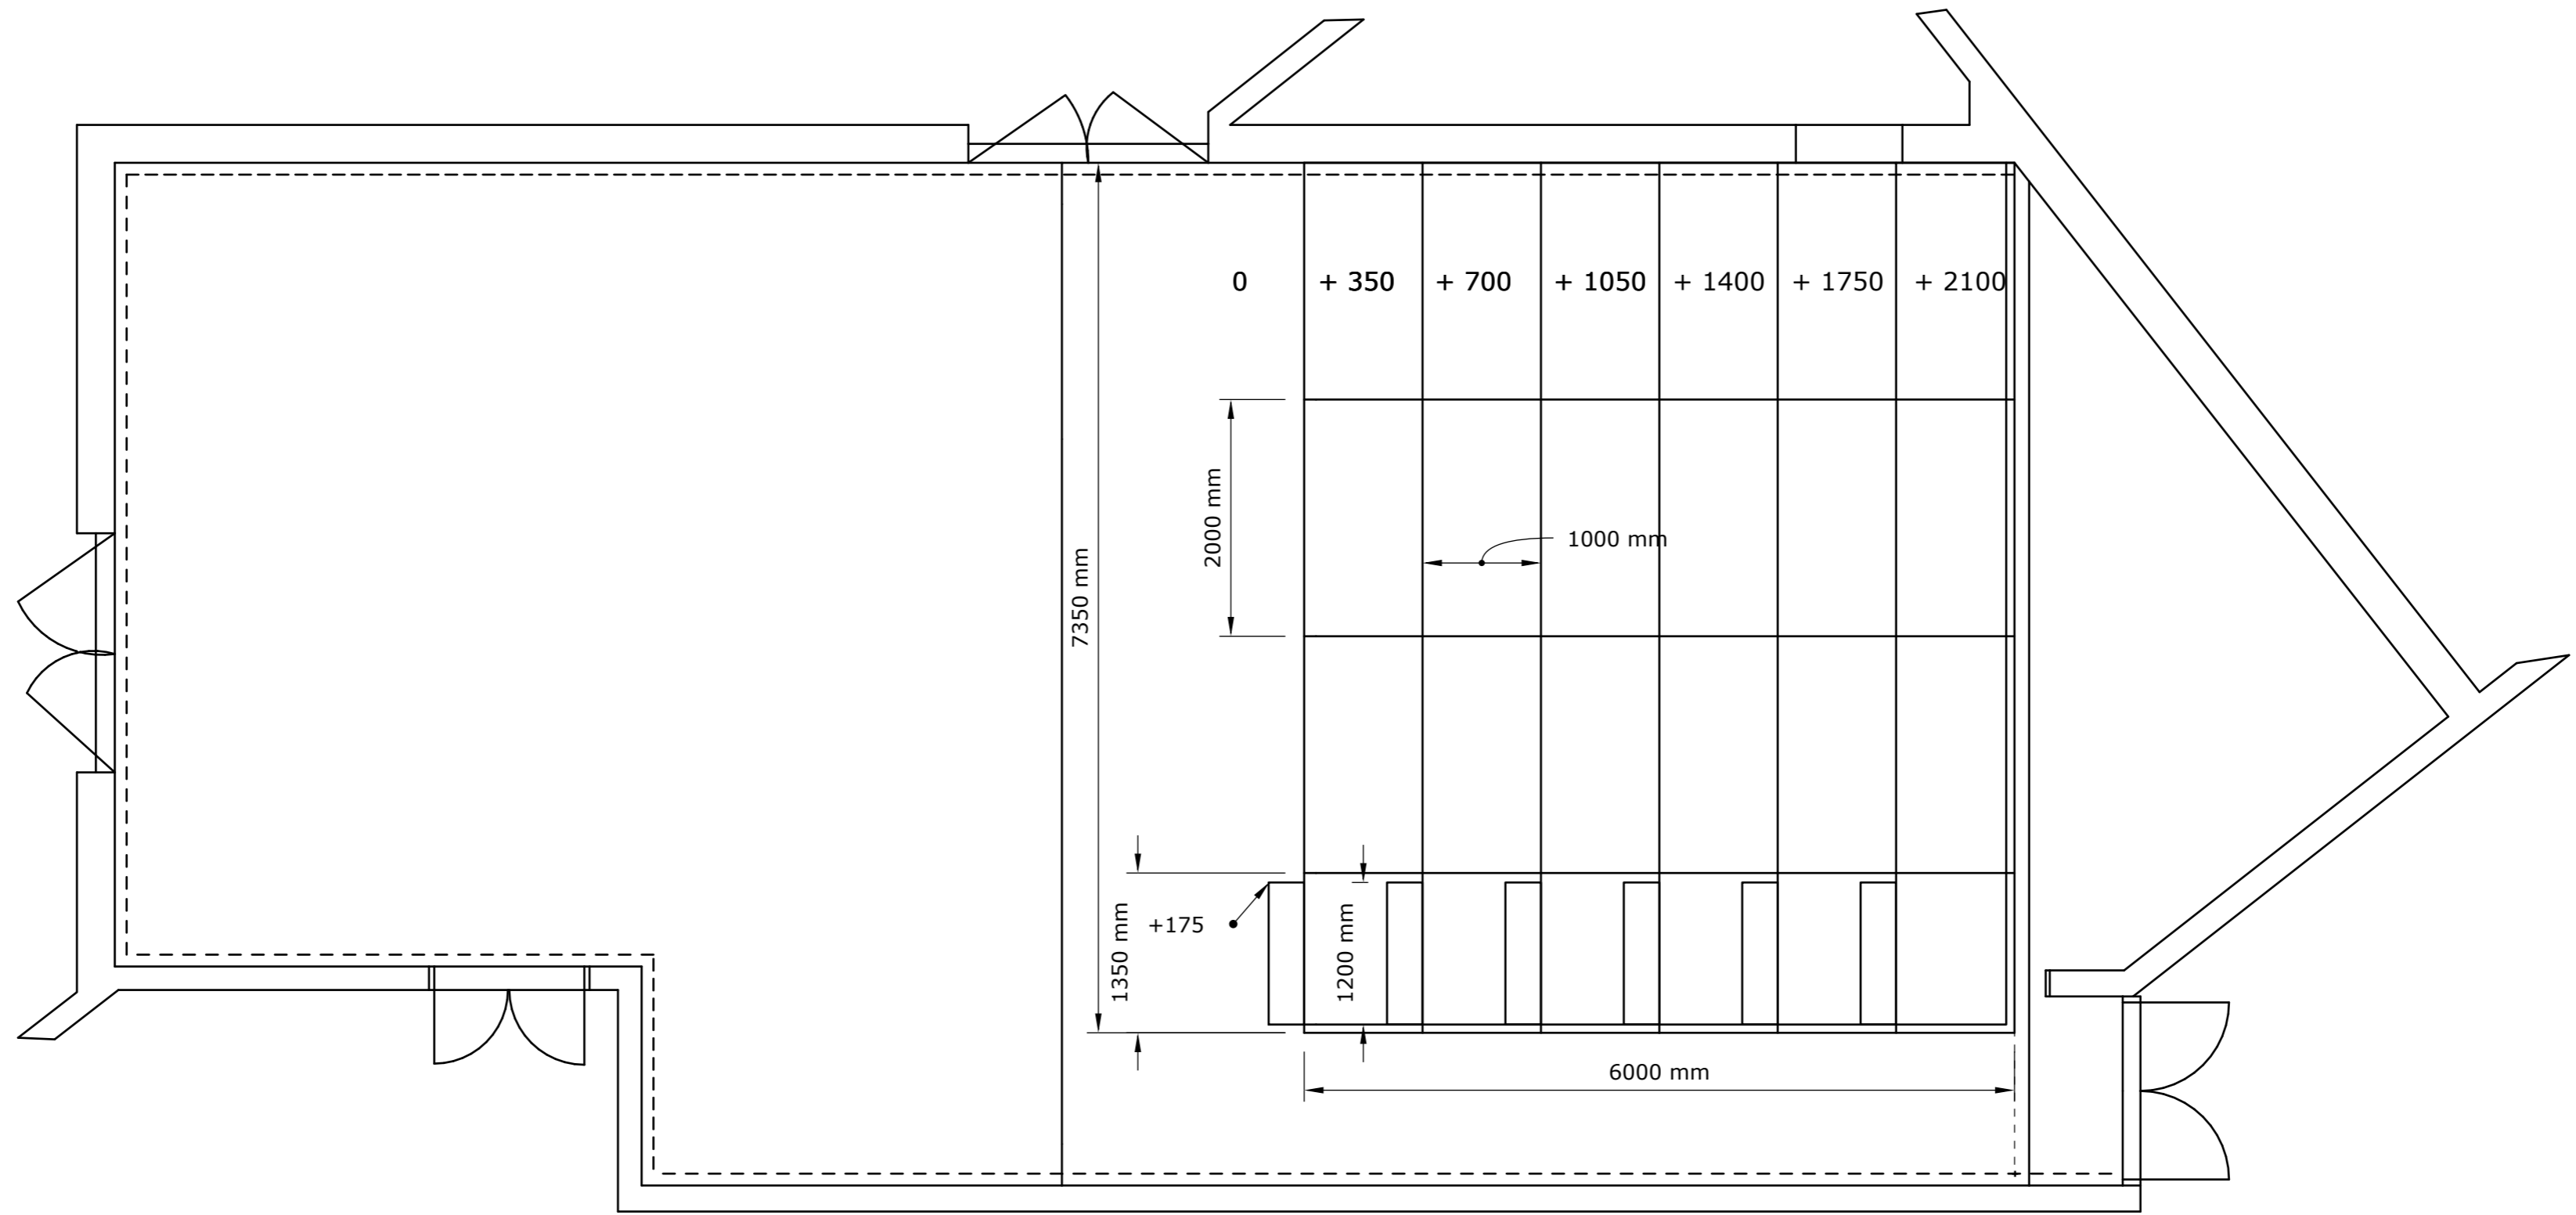

Illustrasjon 2b

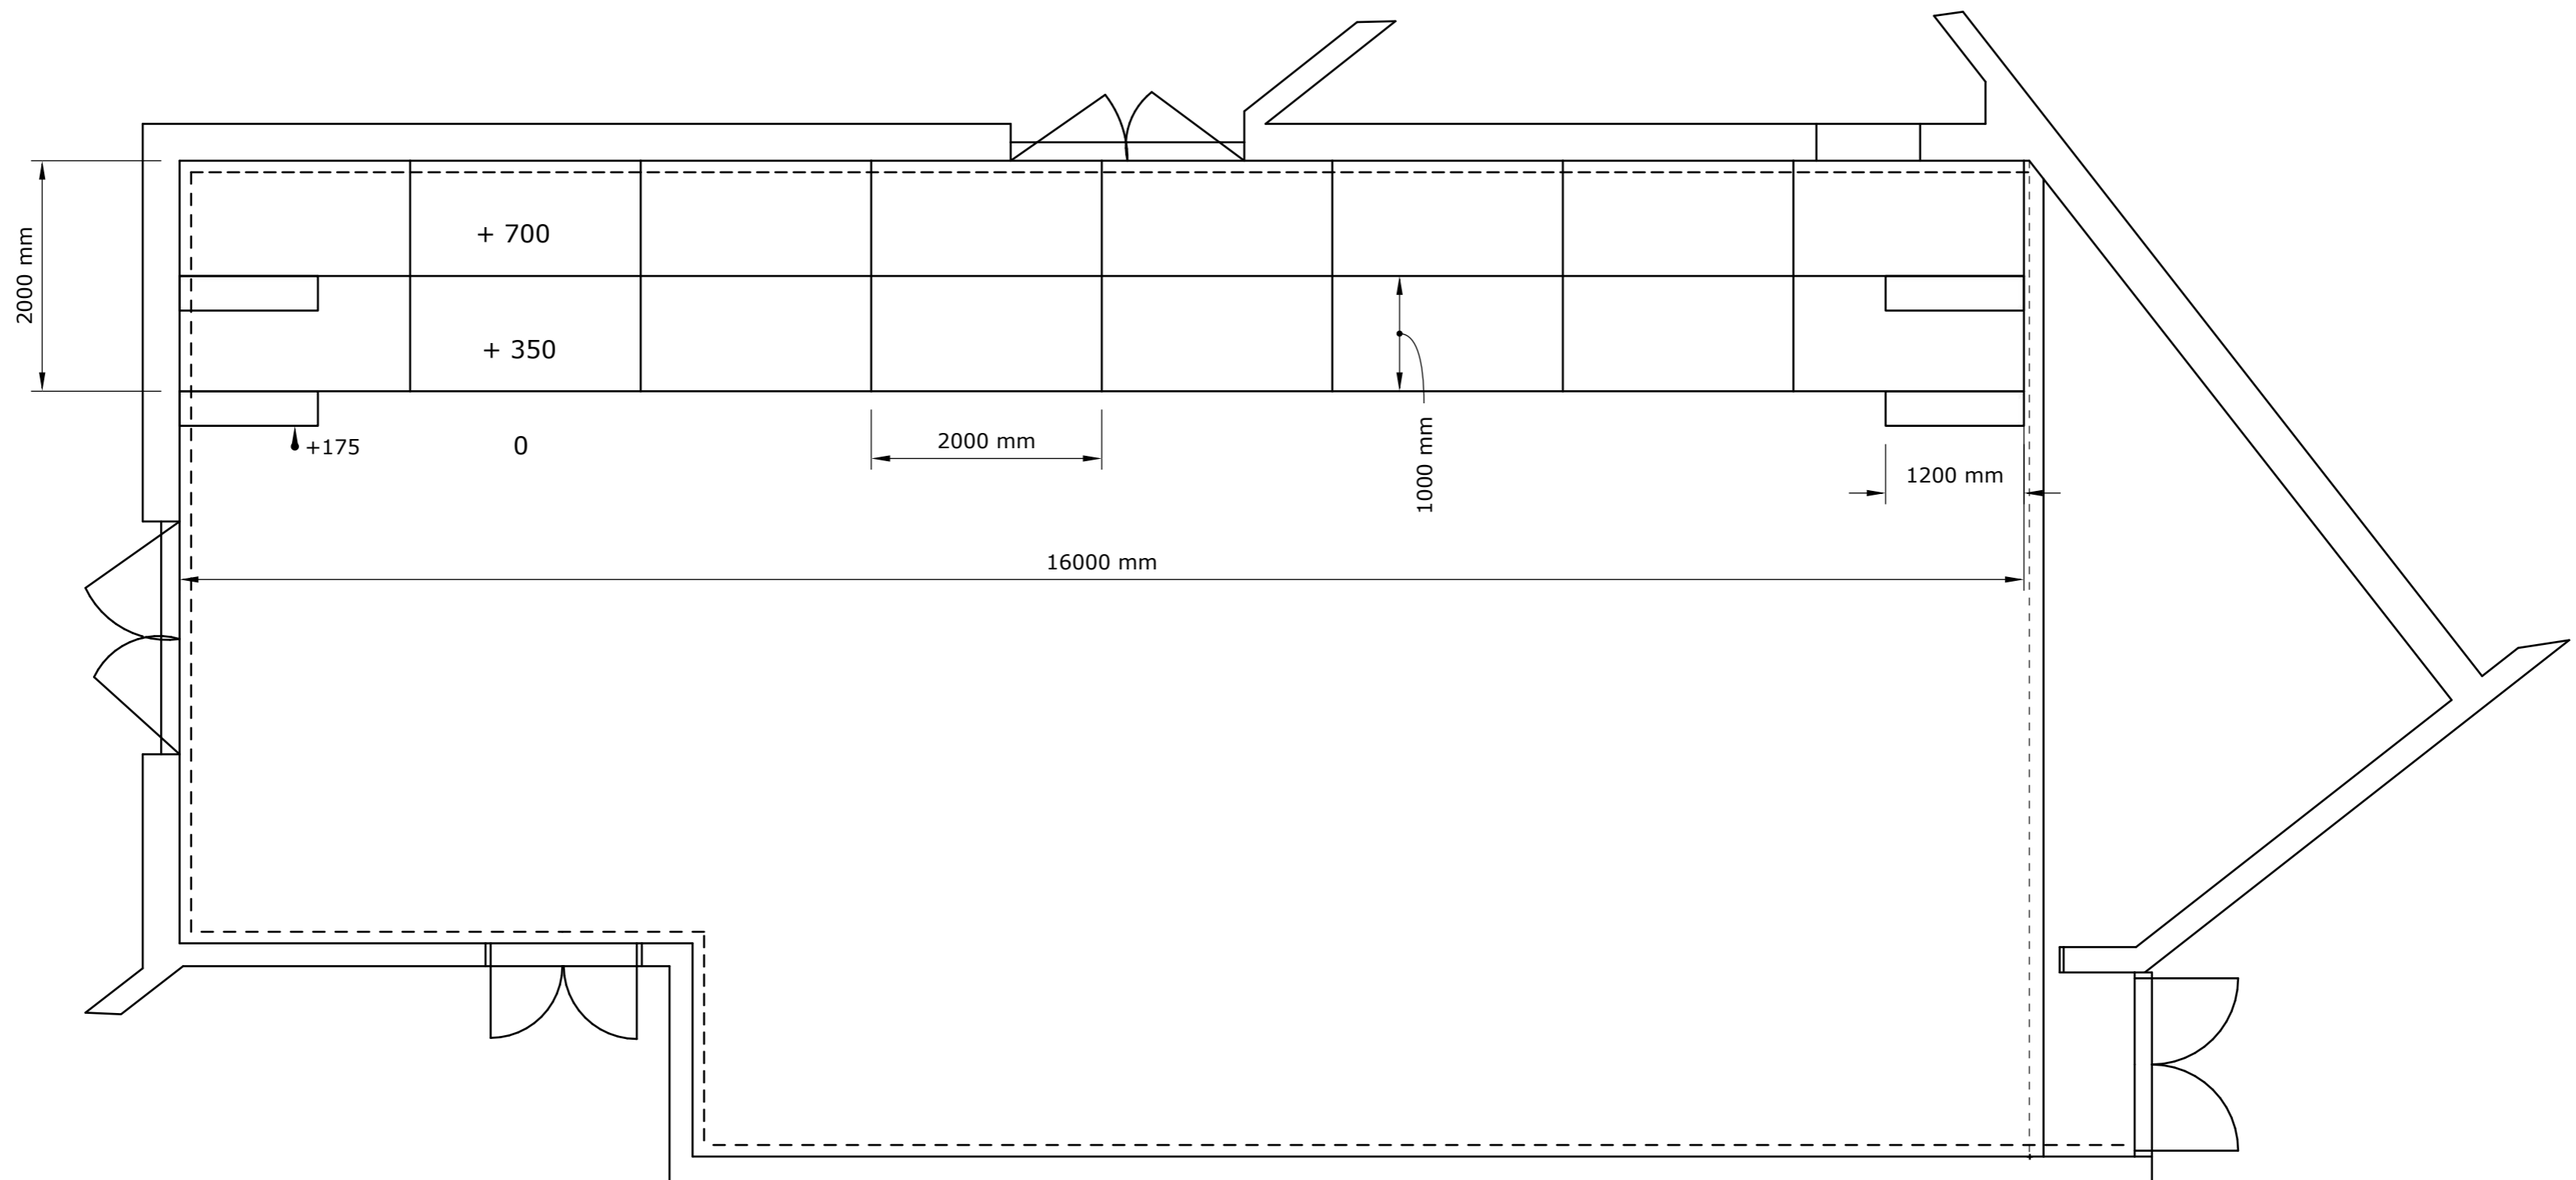

Illustrasjon 2c

