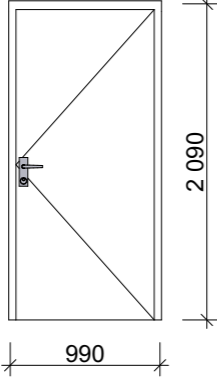
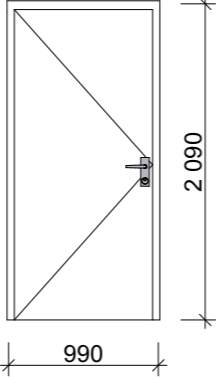
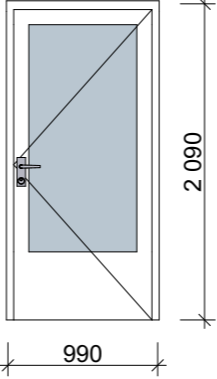
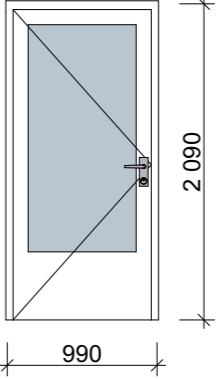


ID	D01	D01	D02	D02
Slagretning	H	V	H	V
Åpningstype	Sidehengslet	Sidehengslet	Sidehengslet	Sidehengslet
Antall	4	5	2	3
Rev. ID	<Undefined>	<Undefined>	<Undefined>	<Undefined>
Endringsnr.				
				
Størrelse	B= 990 H= 2 090	990 2 090	990 2 090	990 2 090
Brannkrav				
Lydkrav				
U-verdi				
Funksjon				
Terskel	-	-	-	-
Glass				
Glassareal	0,000	0,000	1,072	1,072
Hengsler				
Karm				
Overlate karm				
Dørblad				
Overflate anslagside				
Overflate hengselside				
Låskasse				
Håndtak				
Overflate håndtak				
Tillegglås				
Produsent	<Undefined>	<Undefined>	<Undefined>	<Undefined>
Anmerkning				
Kun for sortering i BIM-program	Type 1	Type 1	H-V ruter	H-V ruter

REV.	DATO	BESKRIVELSE	ENDRINGS-ID	SIGN.	KONTR.


Lyngstad Arkitekter AS

 Jakob Weidemanns gate 8
 7713 Steinkjer
 Telefon 74 13 44 00
 firmapost@lyngstad-arkitekter.no

TEGN. INNHOLD				MÅLESTOKK (A3)	
SKJEMA INNERDØRER, NYBYGG				1:1	
PROSJEKT				NIVÅ	
VIK BARNEHAGE				TILBUD	
SIGN.	DATO	KONTR.	DATO	PROSJEKT NR.	TEGN. NR.
MS	18.10.22	.	..	202211	A61-10