




SNITT 1
1 : 50

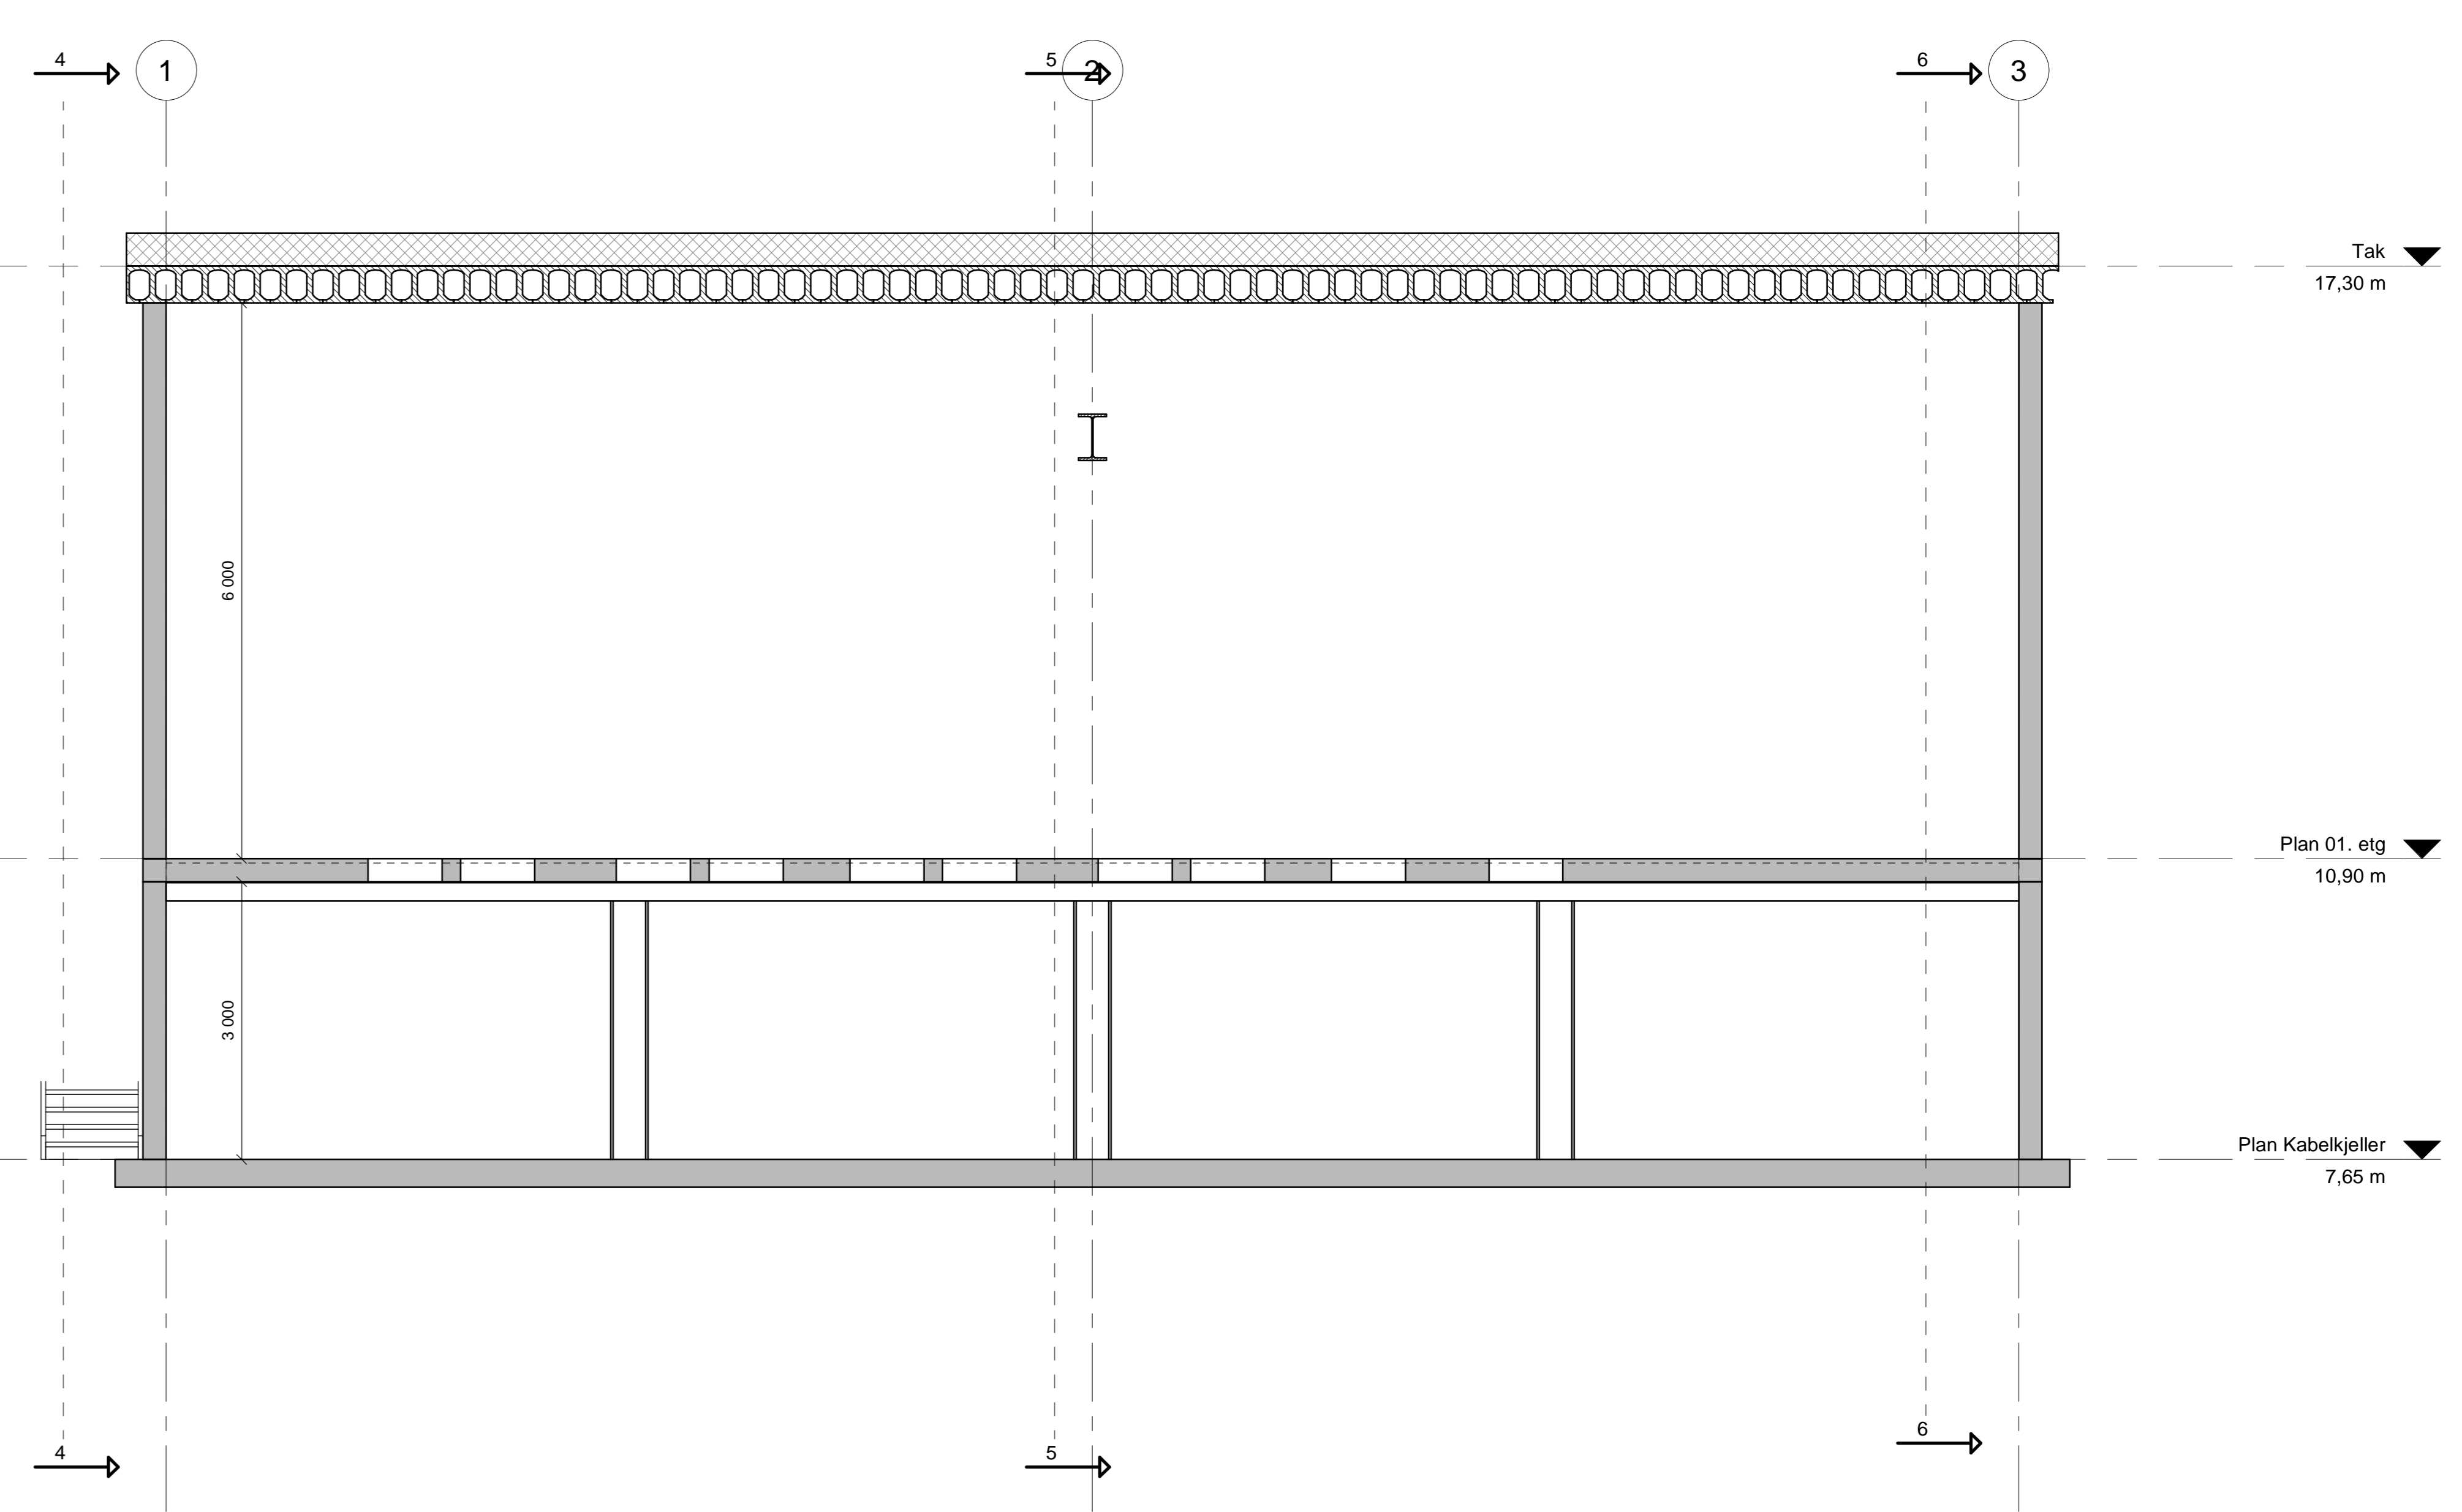

SNITT 2
1 : 50

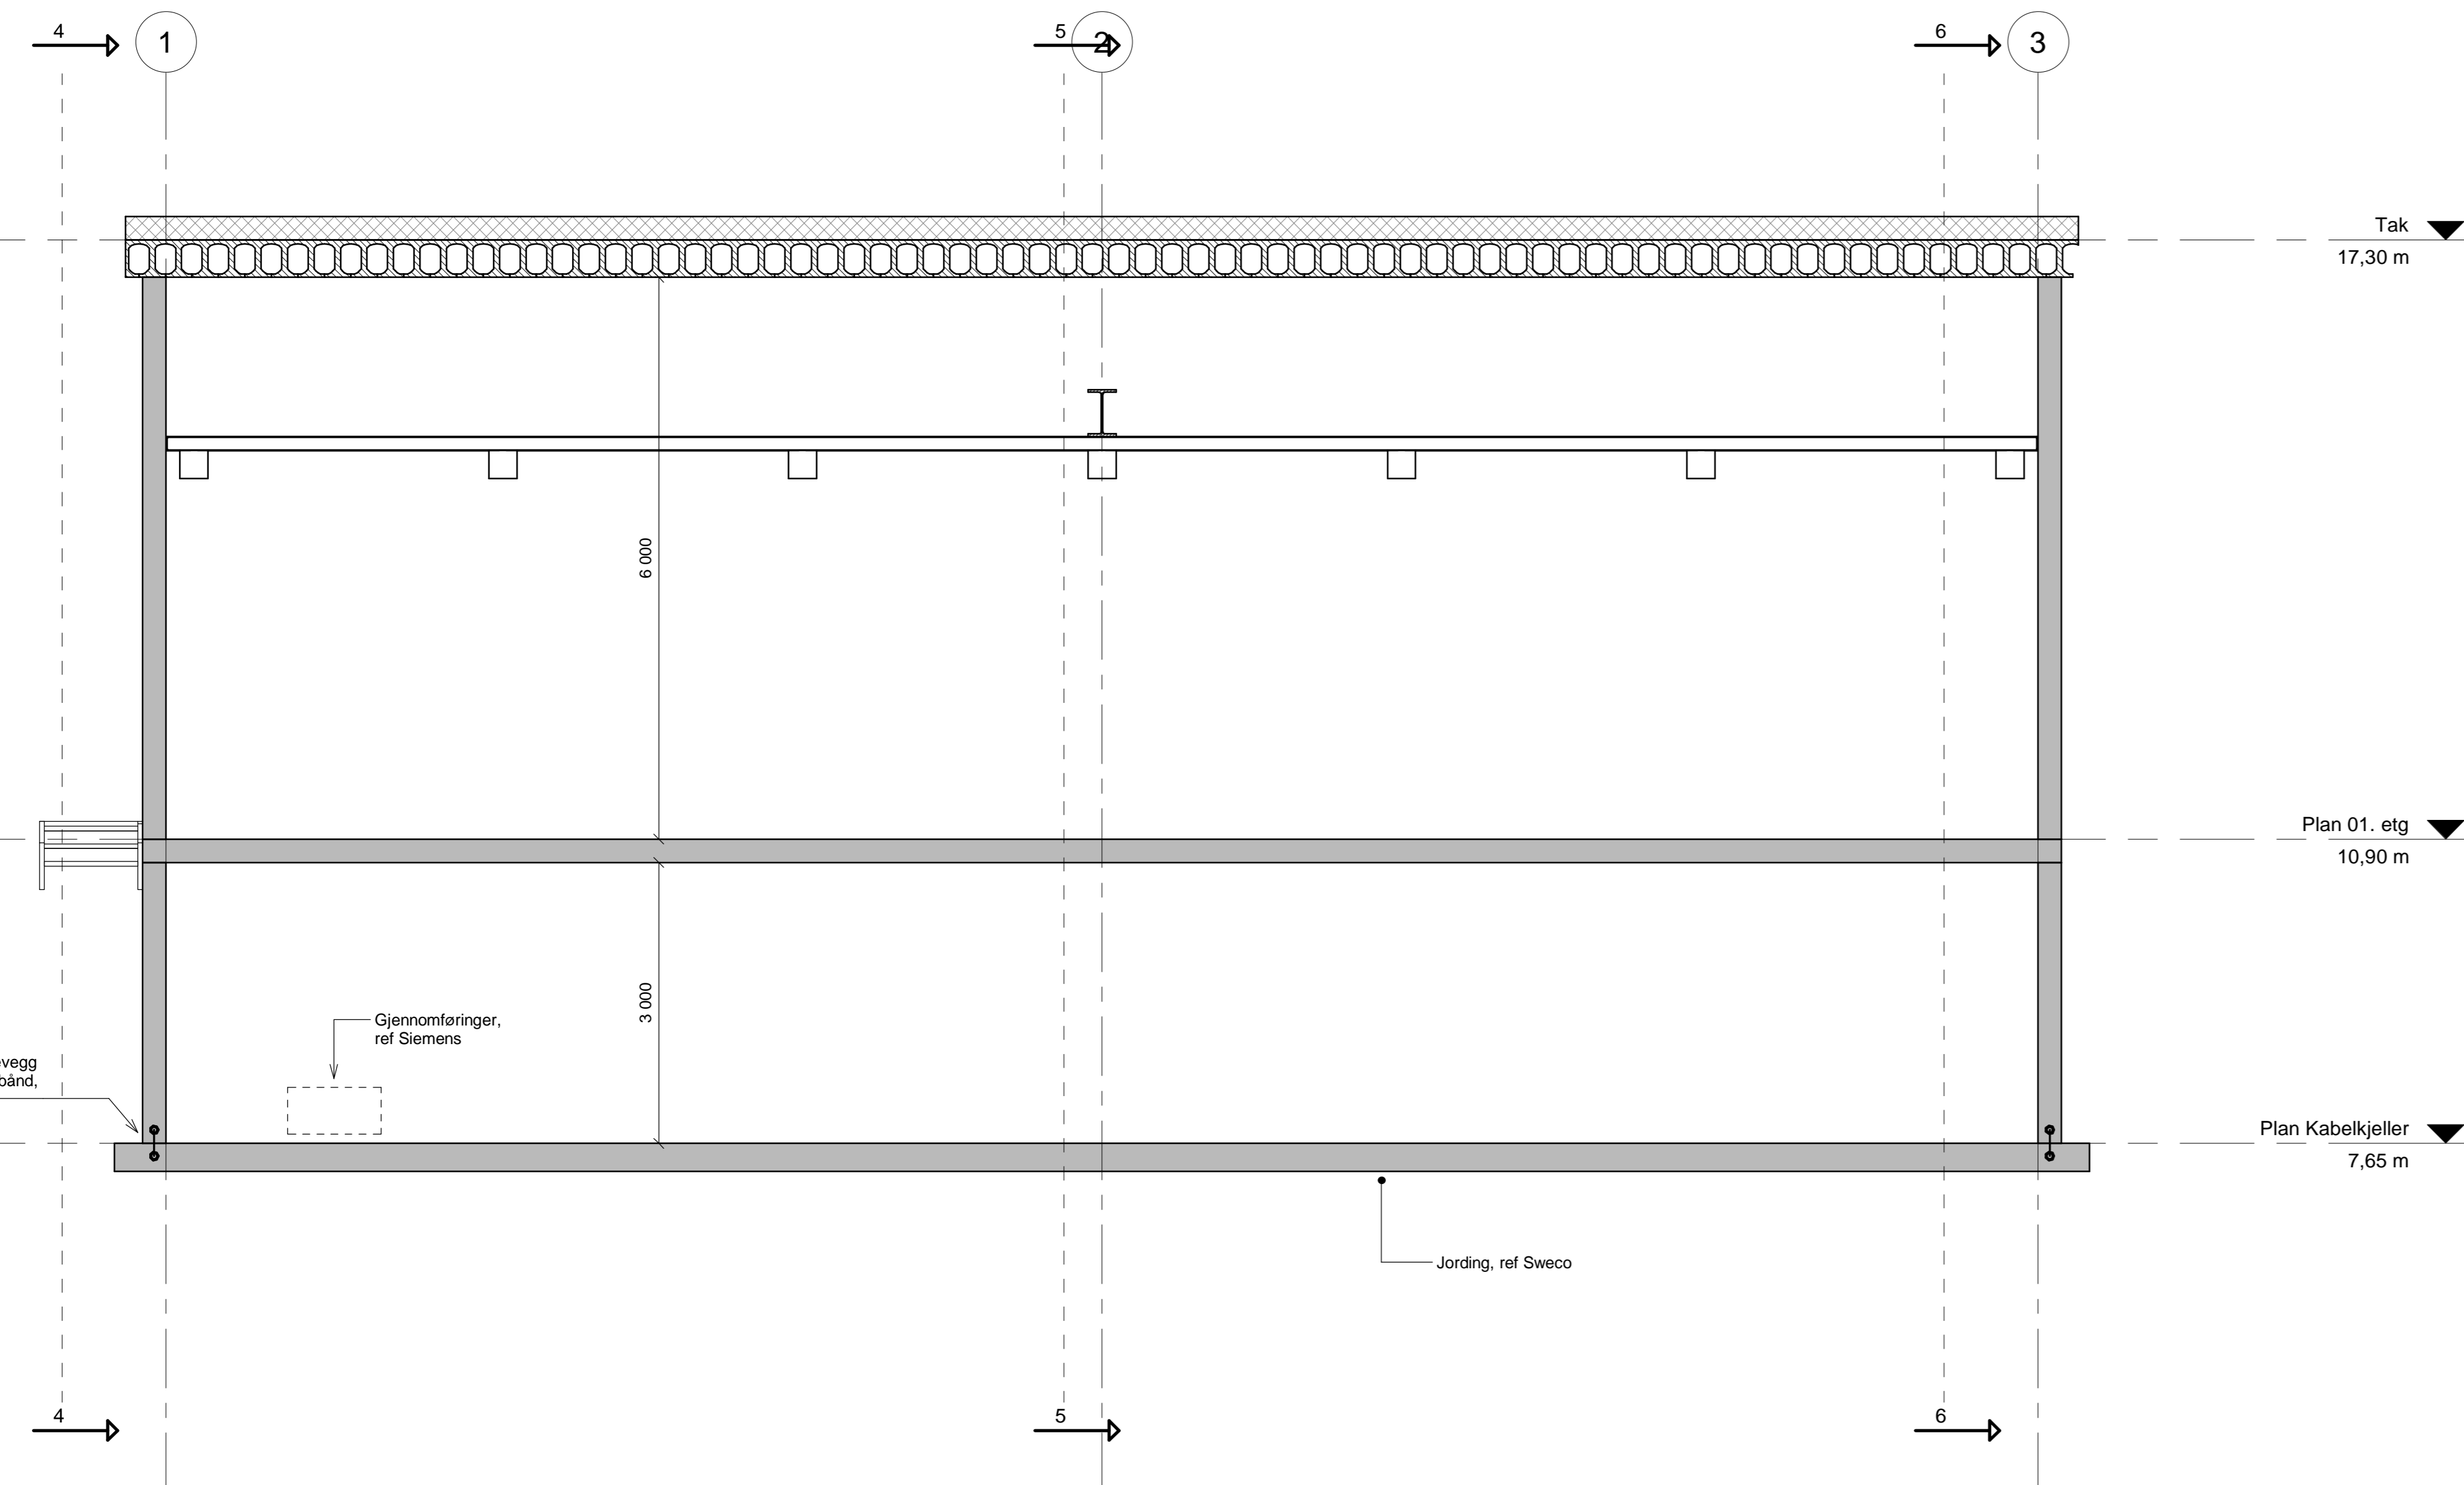

SNITT 3
1 : 50

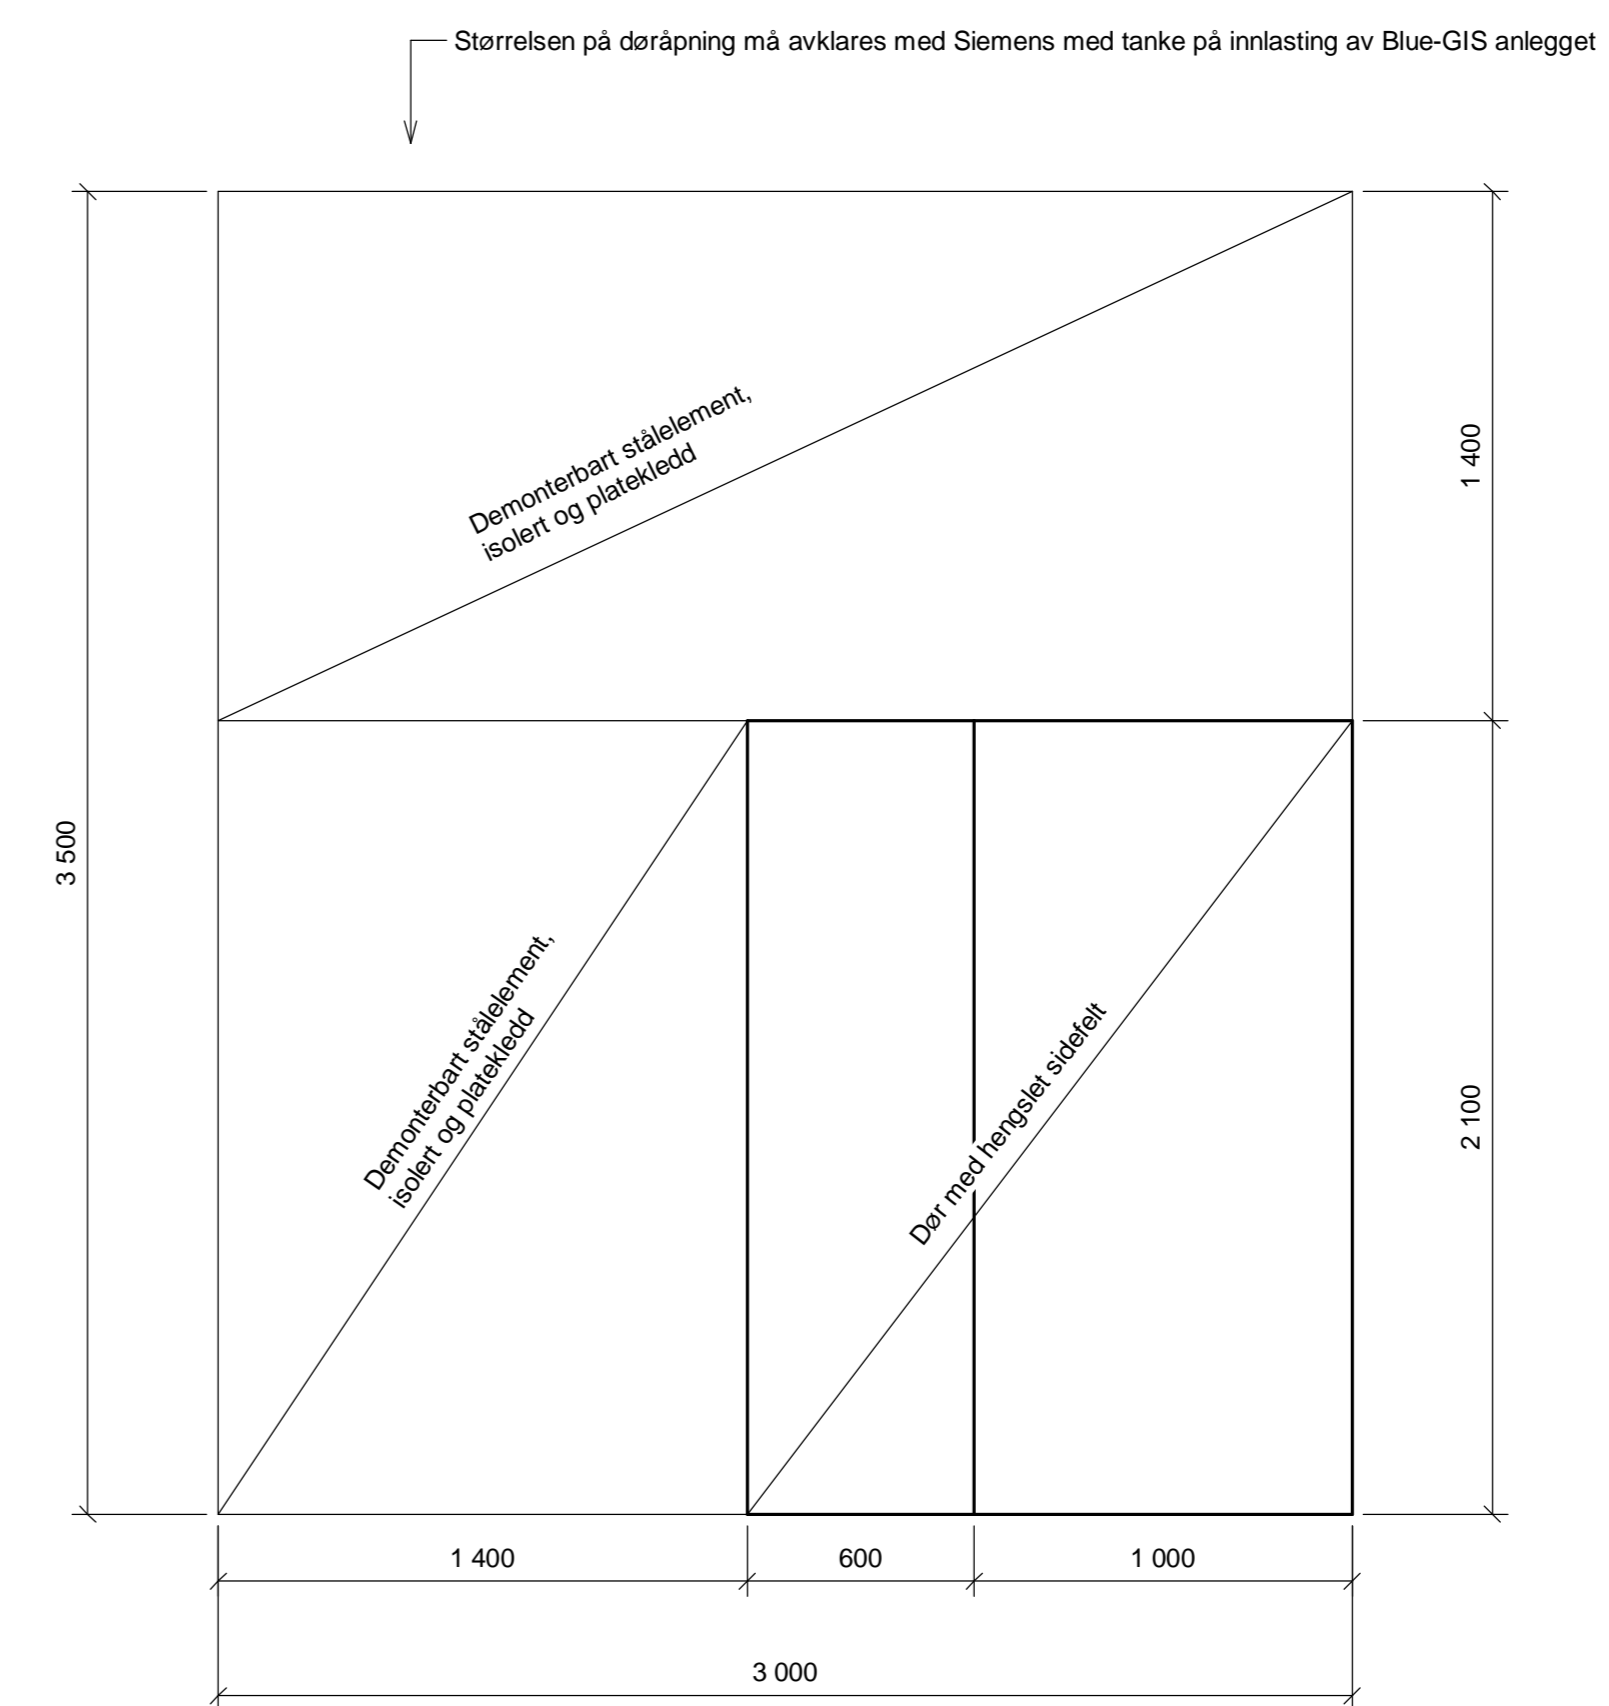

DB01
1 : 20

Tegningsnummer: B-40-00-01
Revisjon: F04

Koordinatsystem:
Euref 89 UTM Sone 33
Høydereferanse:
NN2000
OK Plan 01. etg ligger på kote +10.90

Dato	Revisjon	Utført av	Godkjent av
F04 2022-10-19	Utviklet bunnpåte	GJKOL	RAJ
F03 2022-10-07	Fjernet grunnmur	GJKOL	RAJ
F02 2022-09-27	Justert koordinater og høydeplassering	GJKOL	RAJ
F01 2022-09-16	For anskaffelse	GJKOL	RAJ

Dette dokumentet er utarbeidet av Norconsult AS som del av et oppdrag som fremgår vedlagt. Oppdragsnavn: Sveins Havnorsrud AS. Dokumentet må bare benyttes til det formål som oppdragsnavnet beskriver, og må ikke kopieres eller gjøres tilgjengelig på annen måte eller i annen sammenheng enn formålet disse.

Arva AS
Som vist

Finnfjordbotn Transformatorstasjon
Lengdesnitt