


HENVISNINGER
 1. Oversikt, se tegn. 718/7000.
 2. Faser, " " 718/7051.

Rev.	Rev. gjelder	Sign.	Dato
LILLEHAMMER KOMMUNE			
AVSKJERENDE LEDNINGER			
PUMPESTASJON P 4			
Situasjonsplan			
SIVILINGENIØR ELLIOT STRØMME A/S		RÅDGIVENDE INGENIØRER M.R.L.F.	
Drammensvn. 126, Oslo 2.		Tlf. 553990	
Målestokk	Tegn. nr.	Tegn. nr.	Rev.
1:200	91072		
	Krit. P. H. H. H.		
Sak nr.	Tegn. nr.	Rev.	
718/7050			

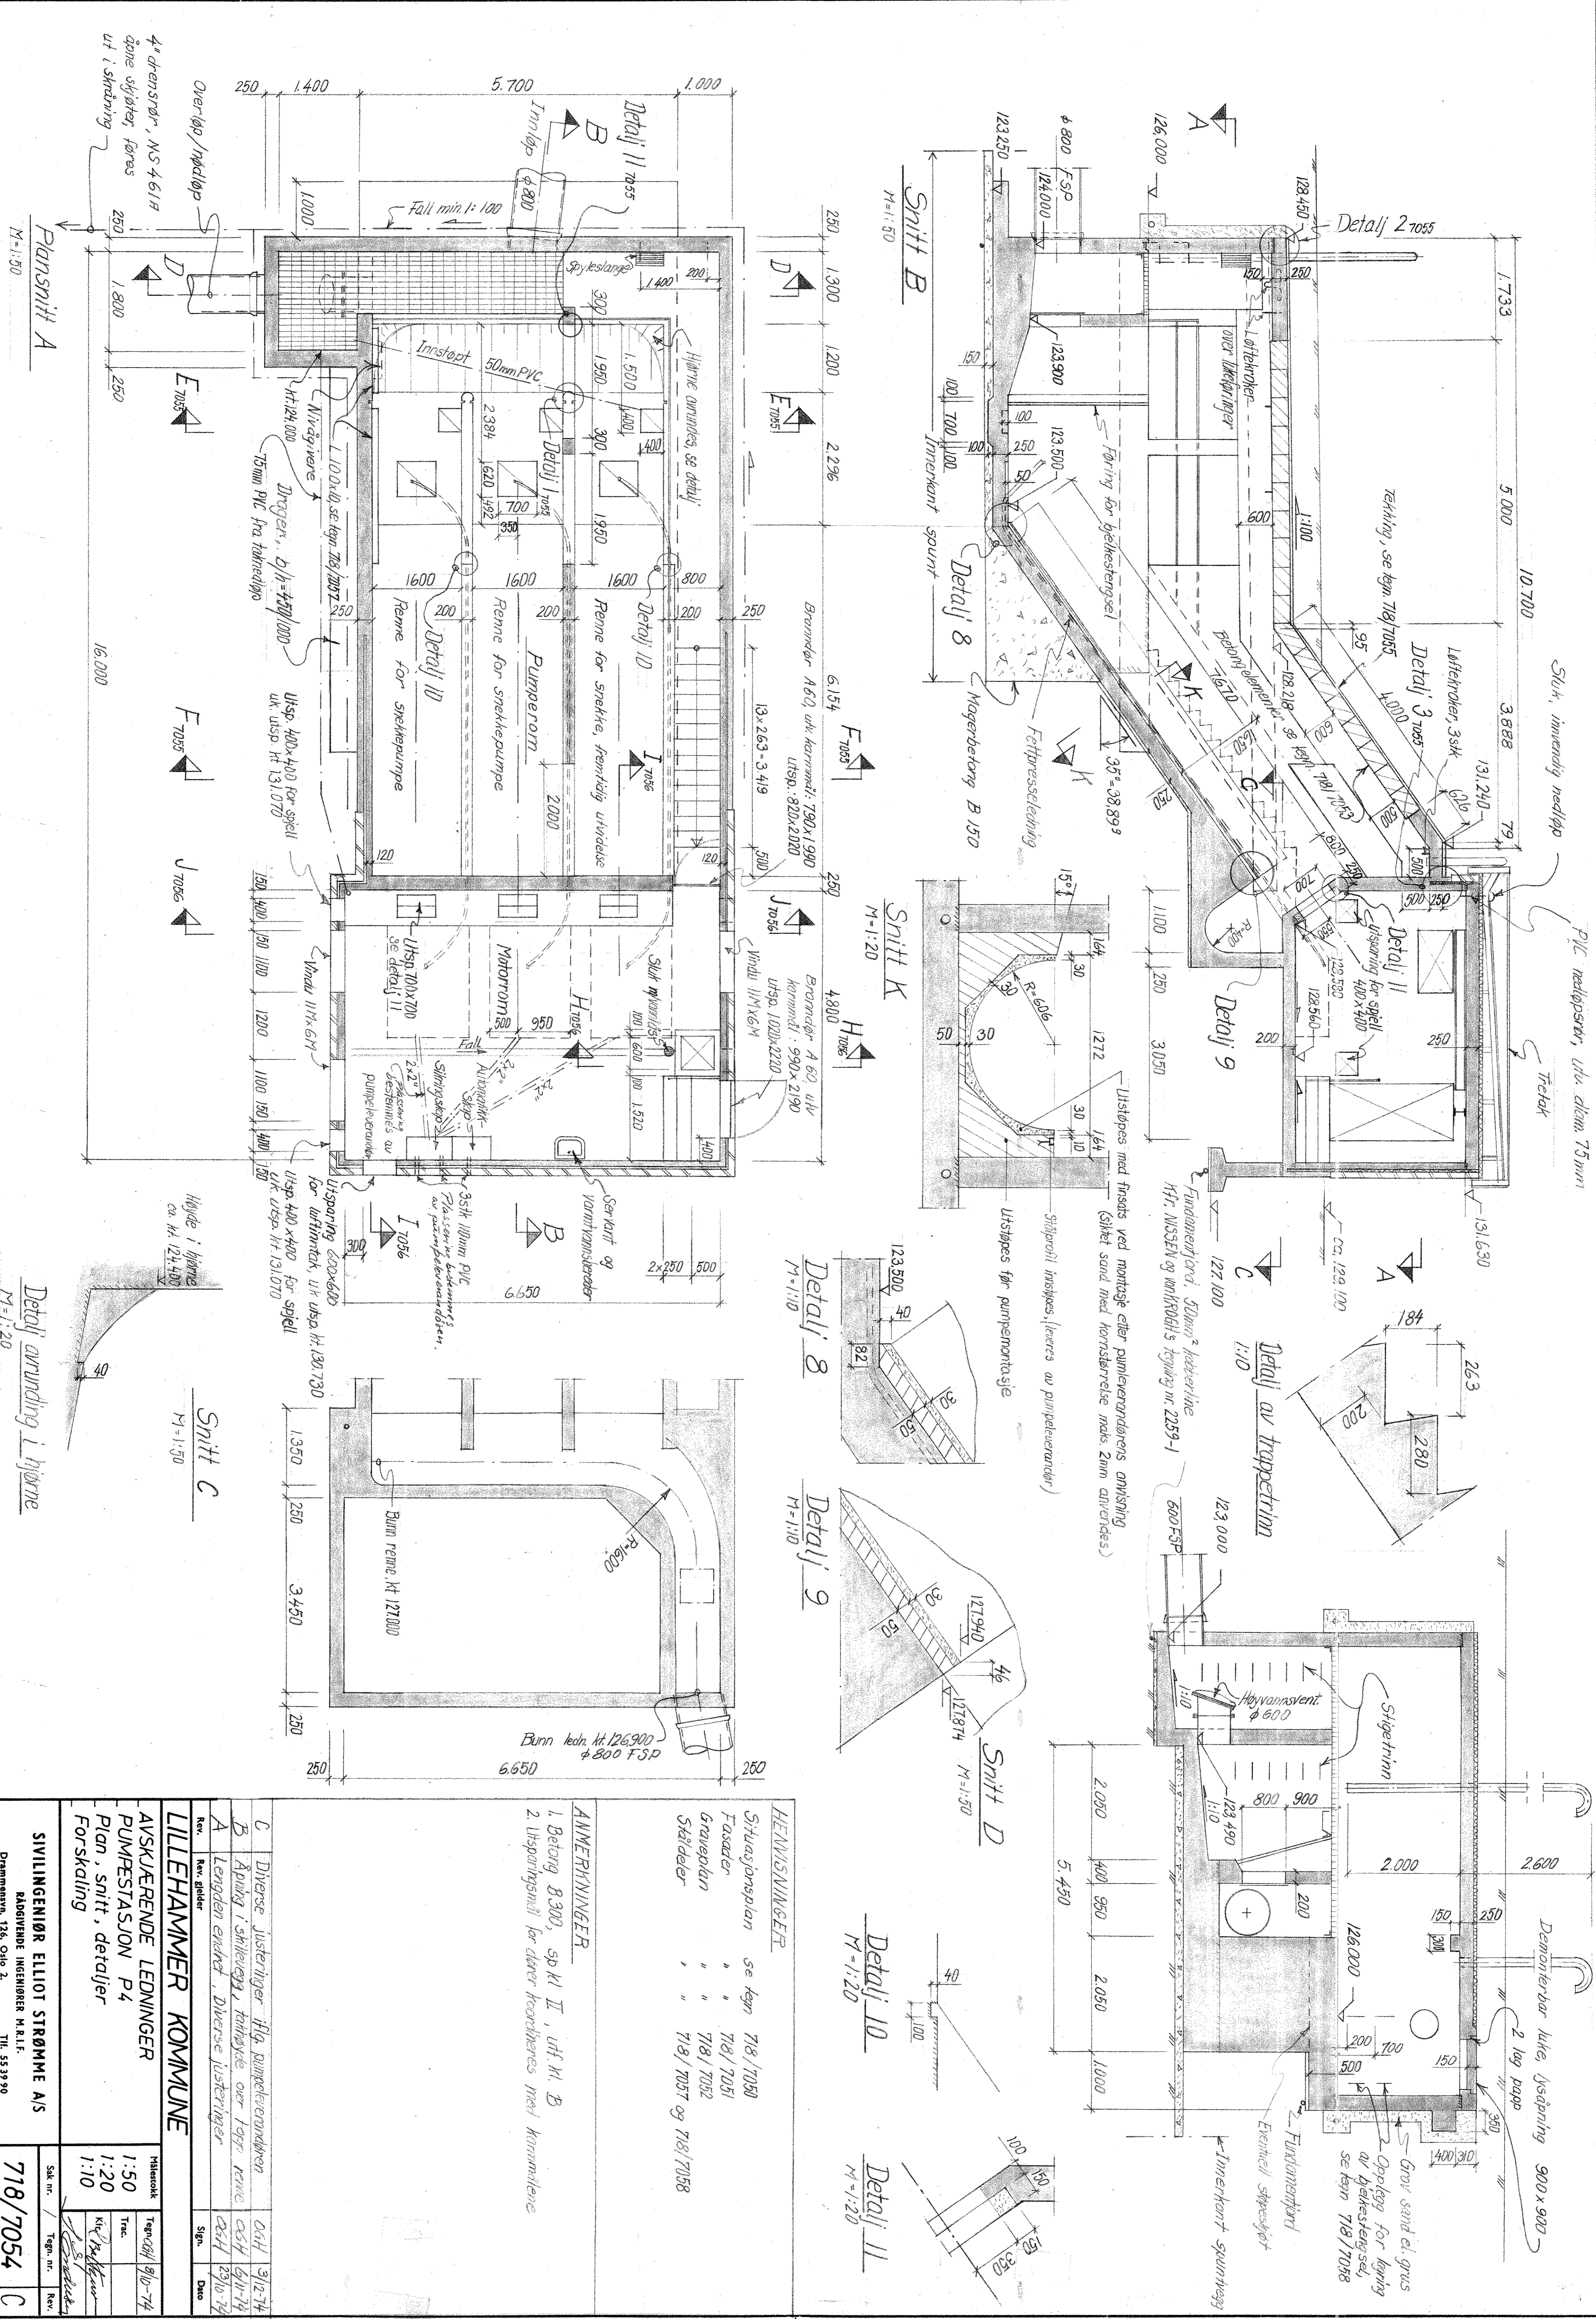

HENNISNINGER

- Situasjonsplan se tegn 718/7050
- Fasader " " 718/7051
- Graveplan " " 718/7052
- Stålder " " 718/7057 og 718/7058

ANMERKNINGER


- Betong B.300, sp kl II, utf m. B
- Utsparingsnett for dør konstrueres med kornsettene

LILLEHAMMER KOMMUNE


AVSKJÆRENDE LEDNINGER
PUMPESTASJON P4
Plan, snitt, detaljer
Forskalling

SIVILINGENIØR ELLIOT STRØMME A/S		Sak nr.		718/7054	
RÅDGIVENDE INGENIØR M.R.L.F.		Tegn. nr.		C	
Drammensveien 126, Oslo 2.		Tegn. nr.		718/7054	
Tlf. 55 39 90		Rev.		C	


Takplan - tretak
1:50

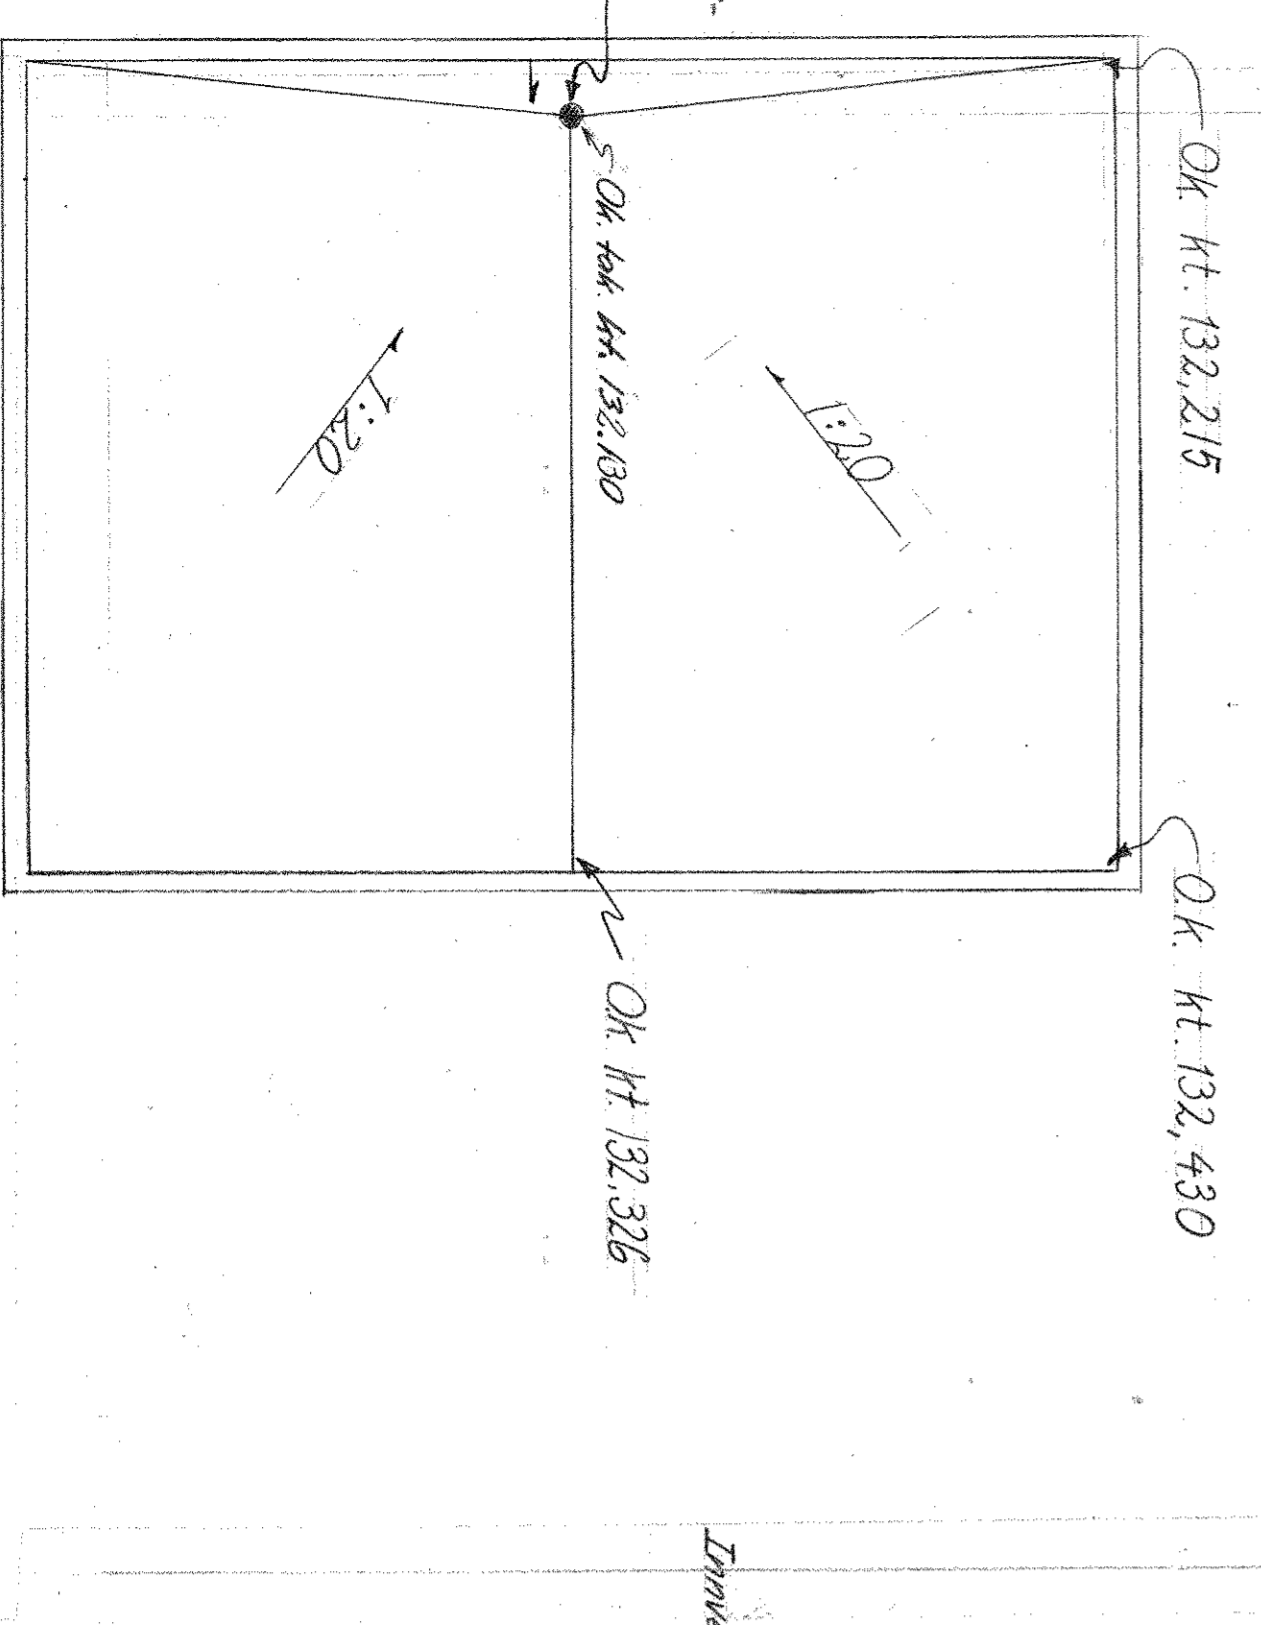


Snitt J 7054
1:50

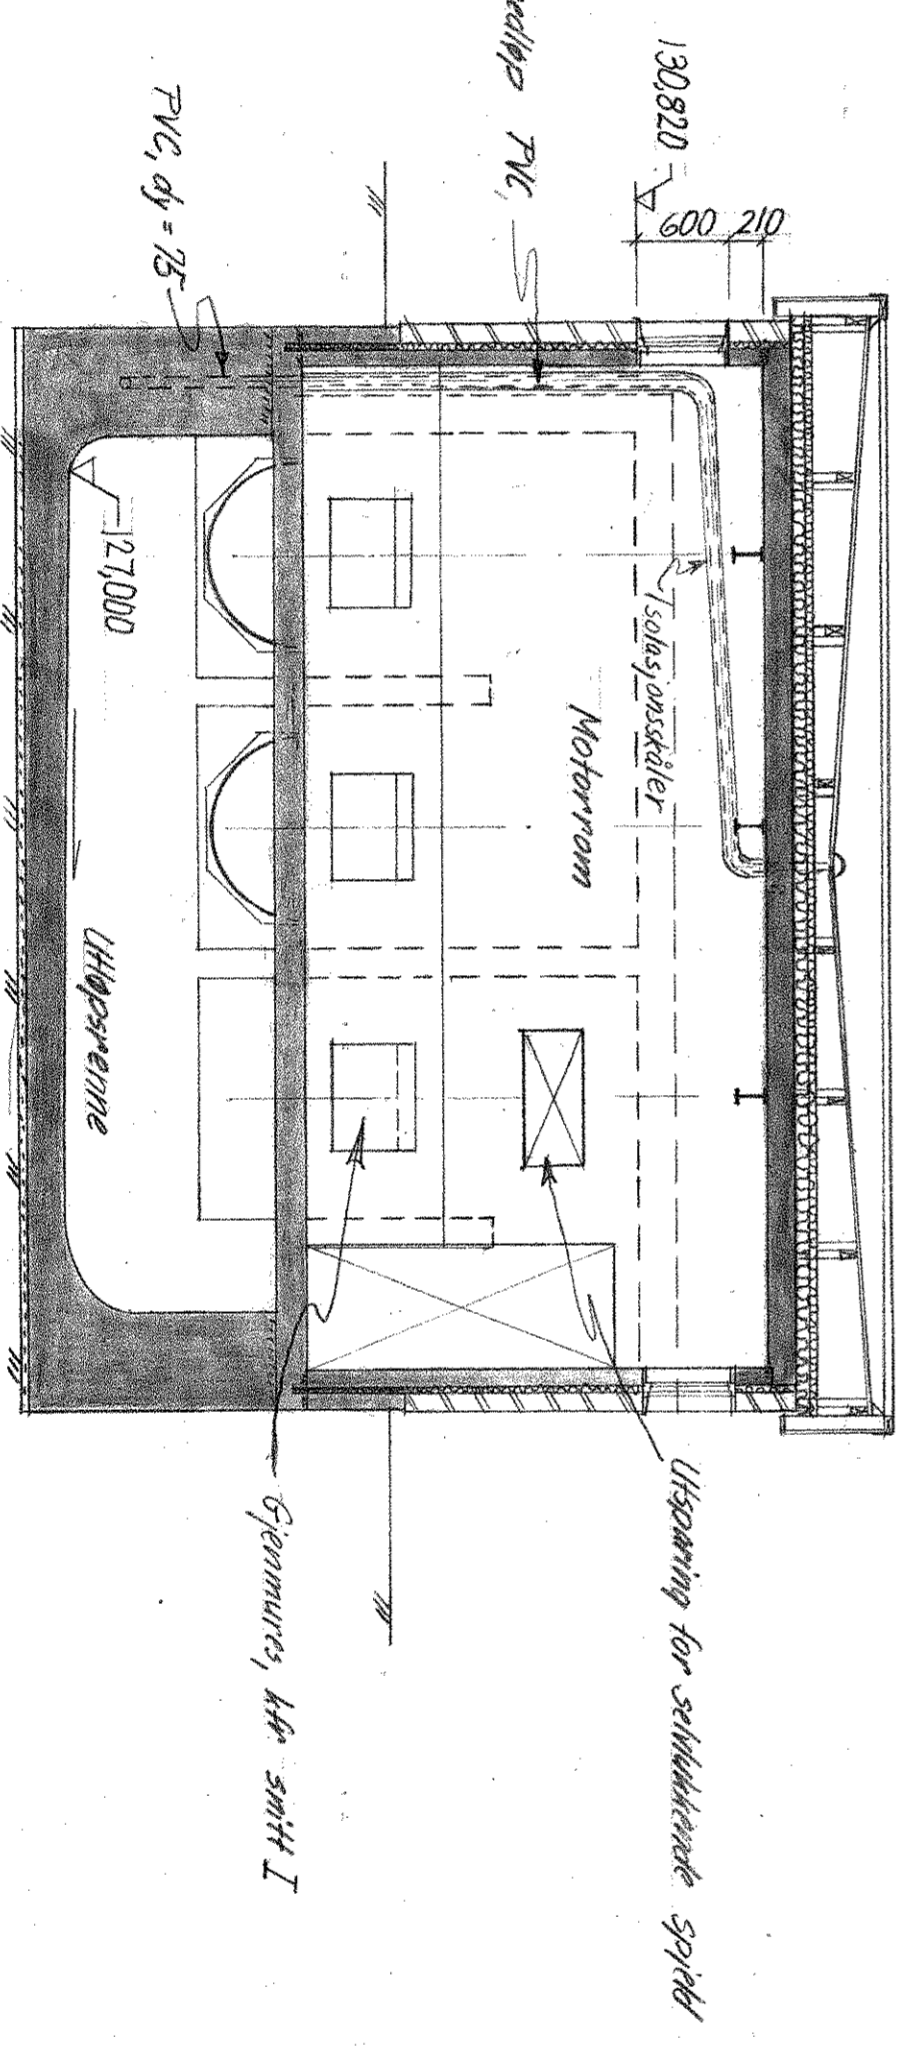

Snitt H 7054
1:20

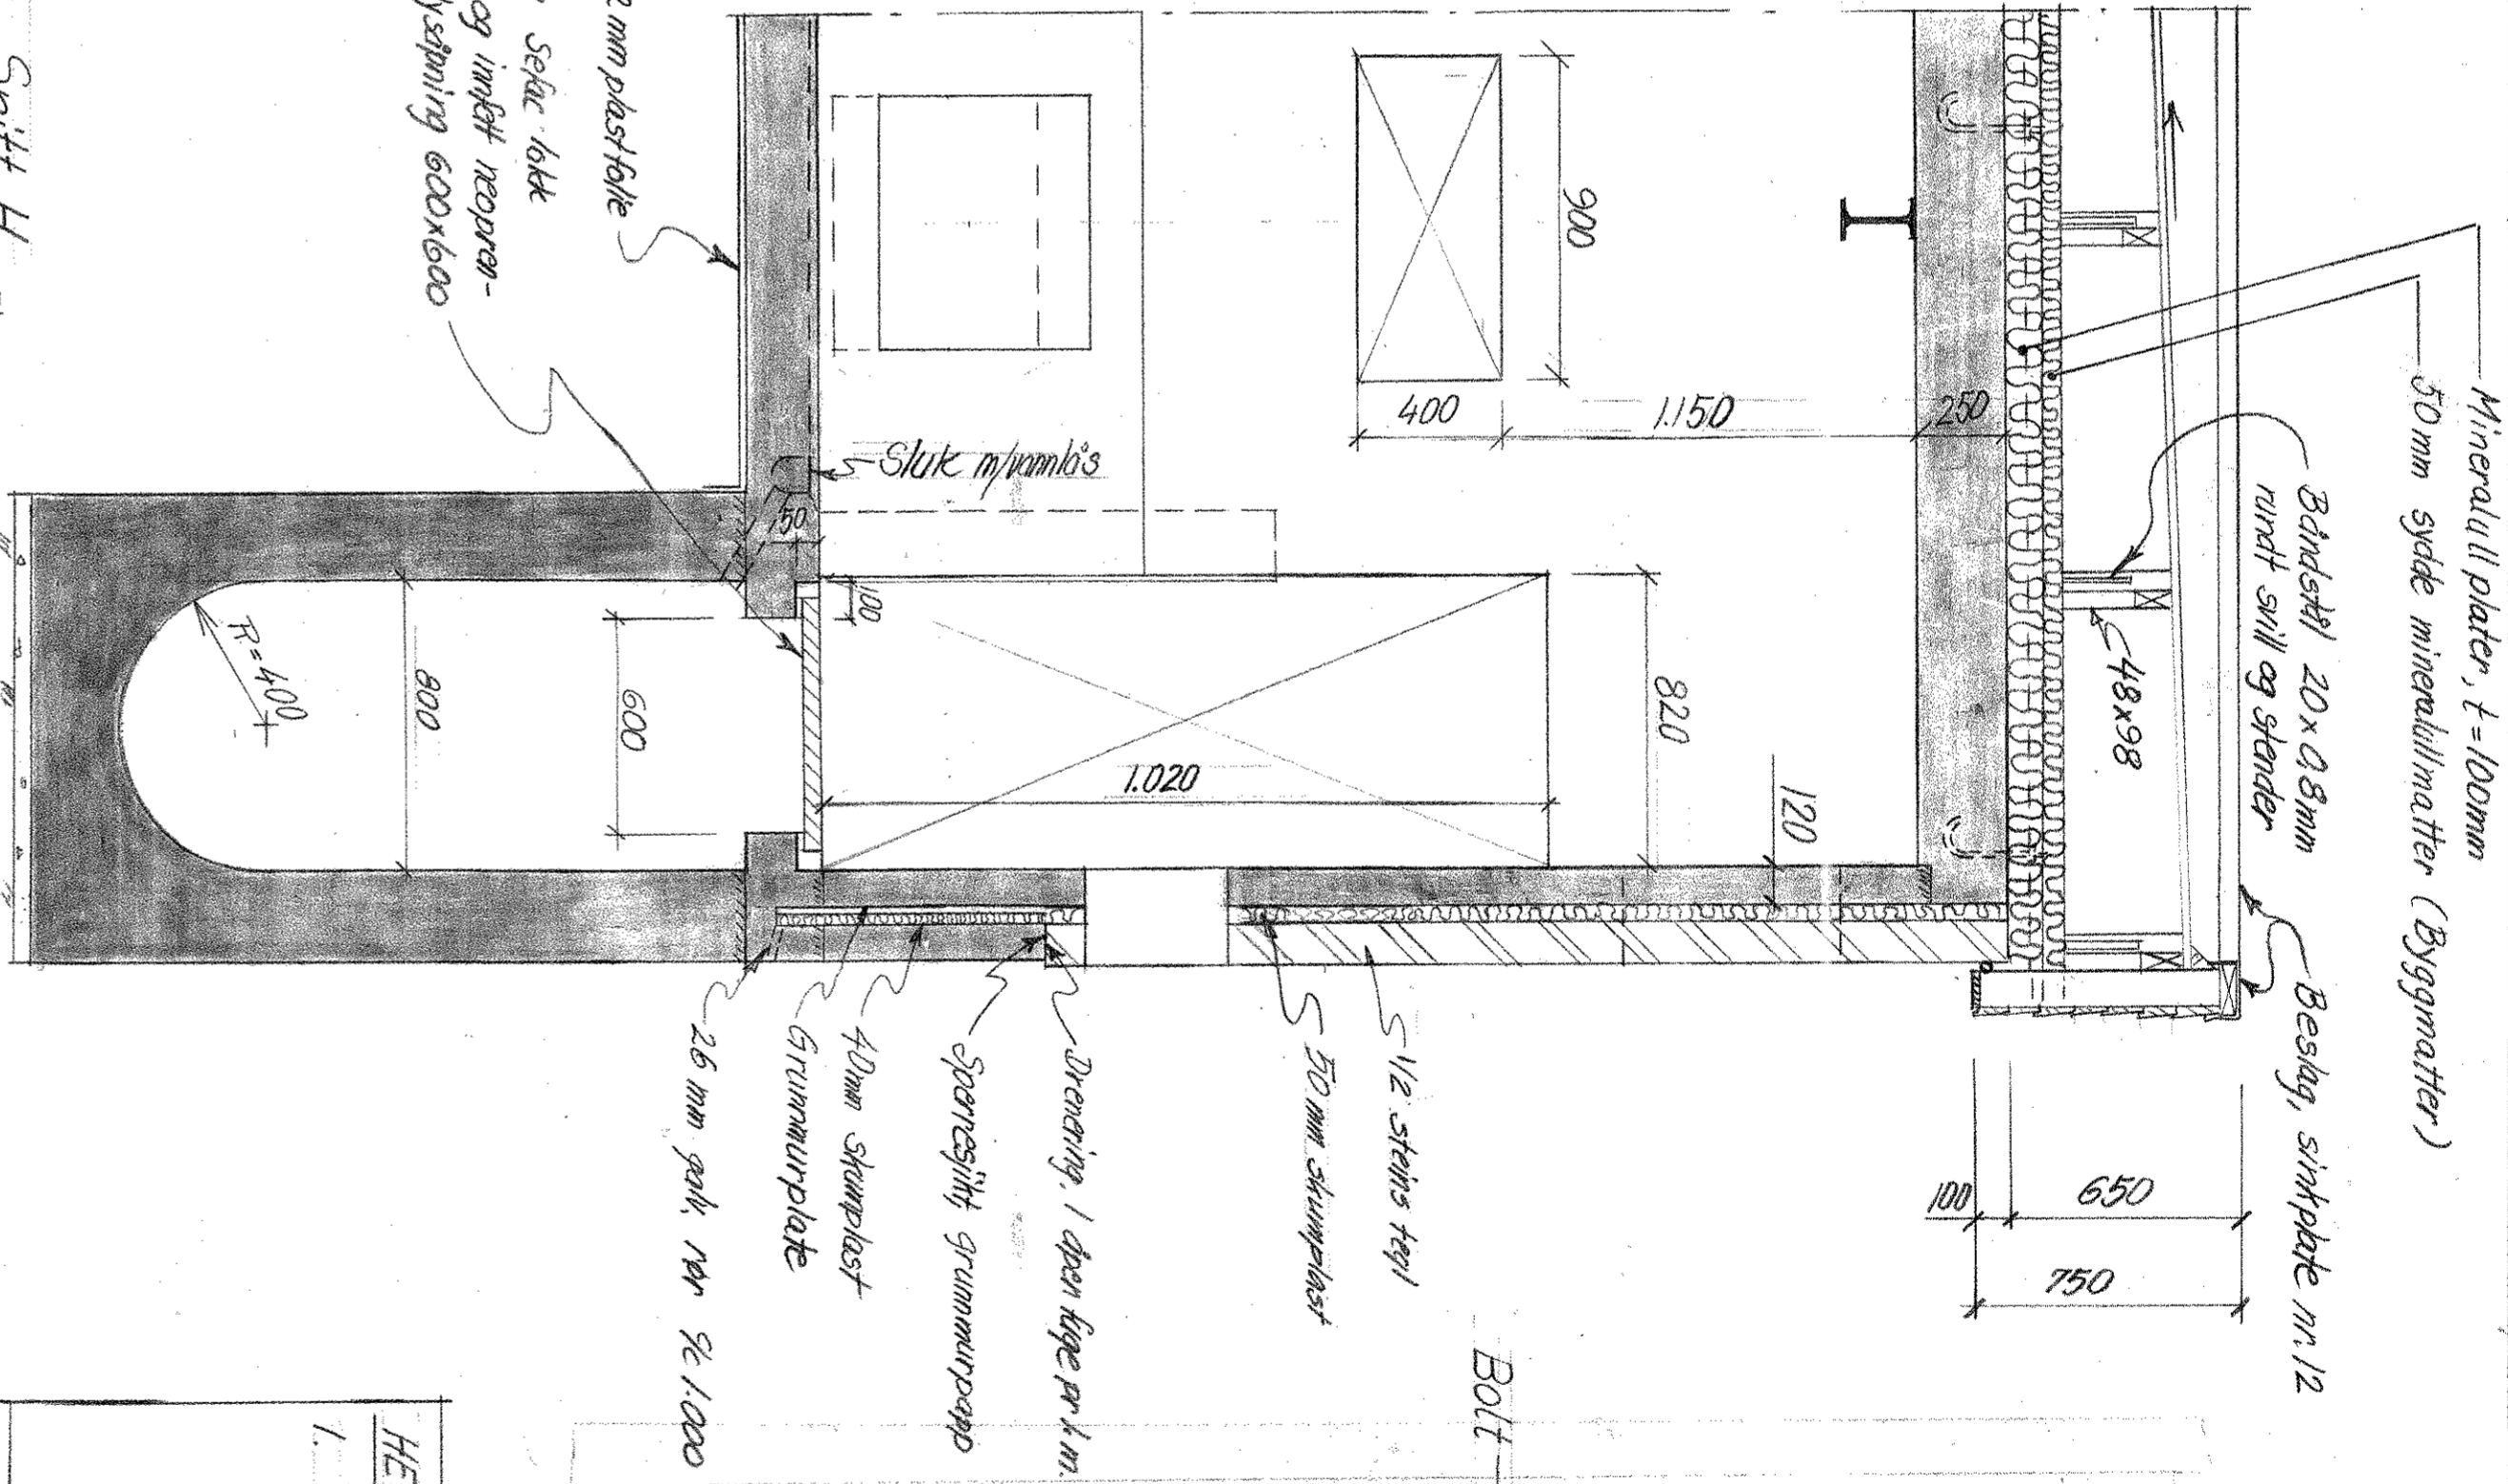

Takplan - betongtak
1:50

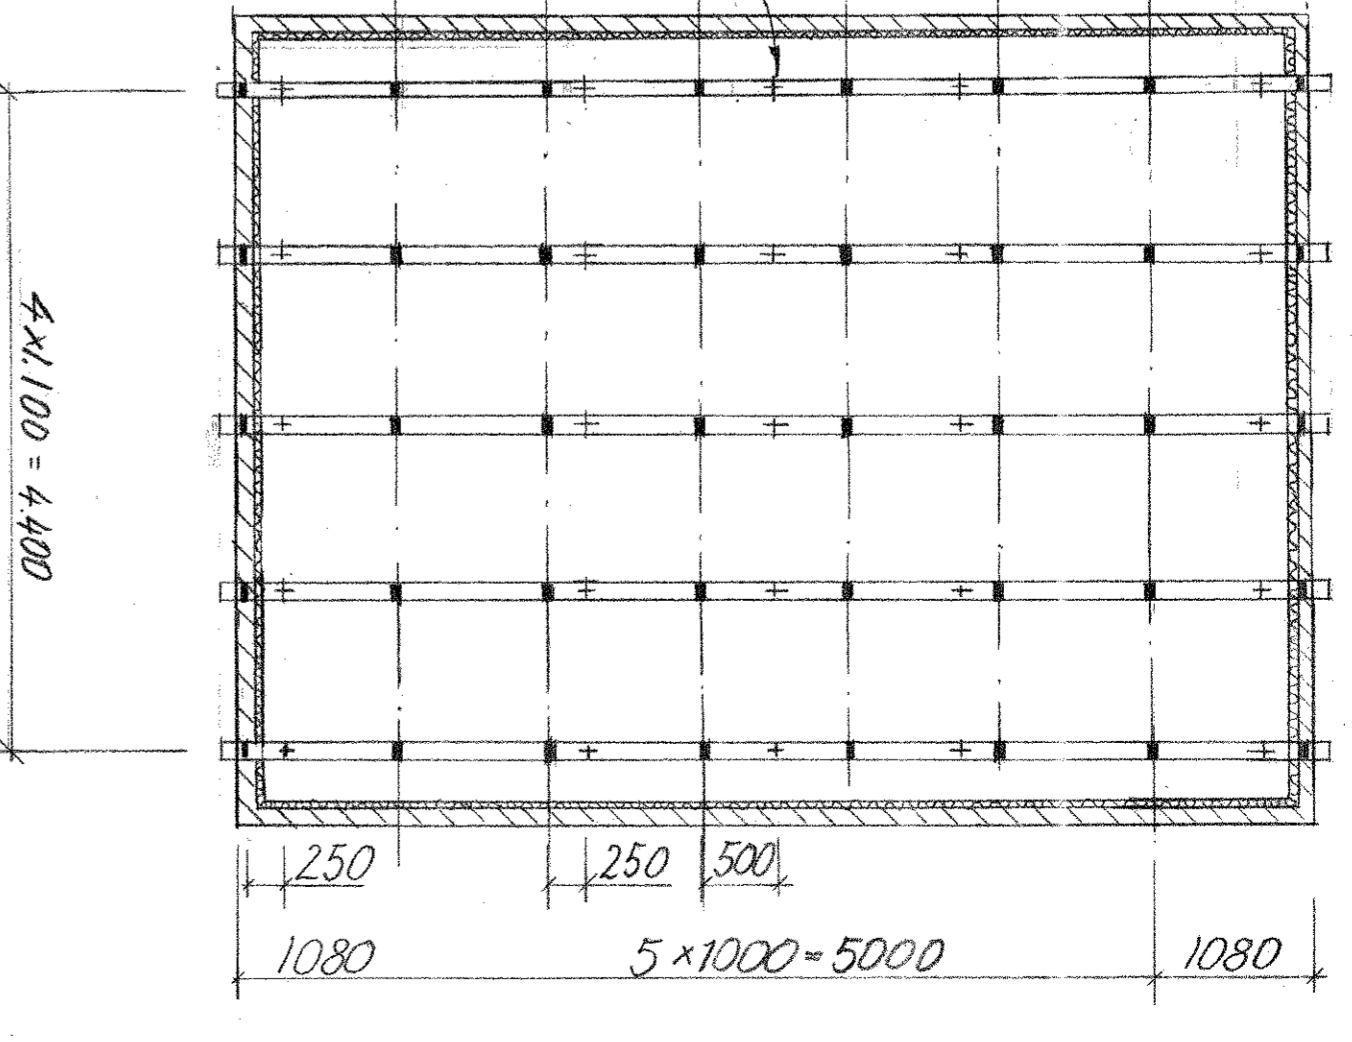

HENVISNINGER
1. Se tegn 718/7054

ANMERKNINGER

1. Betong B300, sp.kl II, utf. kl B
2. Utsporingsslinene for stillingene må koordineres med kommunene

LILLEHAMMER KOMMUNE

AVSKJERENDE LEDNINGER

PUMPESTASJON P4
Snitt H, I og J. Takplan.
For skalning

Rev.	Rev. gjelder	Rev. nr.	Dato	Sign.
C	Diverse justeringer iflg. pumpeleverandør	06/4	9/12-74	
B	Tekniske over topp renner. Uegghetelse	06/4	6/11-74	
A	Lengeten endret. Diverse justeringer	04/4	23/6-74	

Skk. nr.	Tegn. nr.	Rev.
718/7056		C

SIVILINGENIØR ELLIOT STRØMME AS
RÅDGIVENDE INGENIØRER M.R.I.F.
Drammensveien, 126, Oslo 2. Tlf. 553990