



Vindustype V01

Beskrivelse	4-rams vindu plan 01
Bredde	
Høyde	
Glassareal	
Brannklasse	
Lydklasse	
Antall Sp./Rett.	
Antall	14

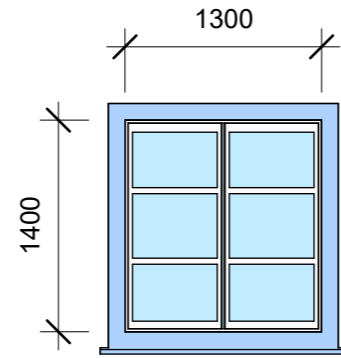


Vindustype V02

Beskrivelse	Vindu plan 02
Bredde	
Høyde	
Glassareal	
Brannklasse	
Lydklasse	
Antall Sp./Rett.	
Antall	22

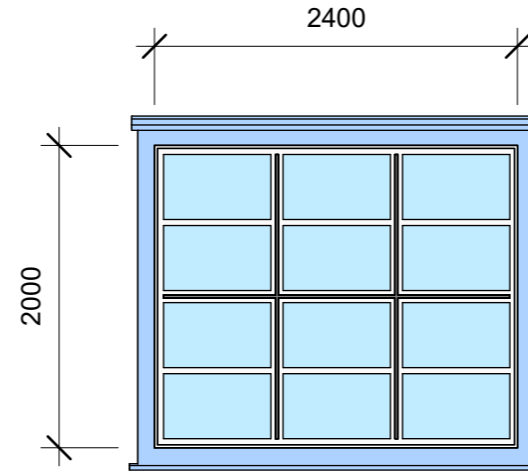

Vindustype V03


Beskrivelse	Vindu sør
Bredde	
Høyde	
Glassareal	
Brannklasse	
Lydklasse	
Antall Sp./Rett.	
Antall	6

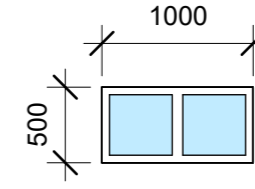

Vindustype V04

Beskrivelse	Kjellervindu
Bredde	
Høyde	
Glassareal	
Brannklasse	
Lydklasse	
Antall Sp./Rett.	
Antall	16

Målsetting er kun veiledende - nøyaktige mål må tas på stedet

Rev	Dato	Tekst	Tegn.	Kontr.	 Møre og Romsdal fylkeskommune	Oppdragsgiver: Møre og Romsdal fylkeskommune	Prosjekt Gjermundnes vgs - C-bygget			
						Tegningsnavn Vindusskjema	Dato: 17.10.2022	Tegnet av: TB	Kontrollert av: PB	Rev. dato:
					Tegningsstatus	Prosjektnr.: L2201	Målestokk: 1:50	Tegningsnr.: A.62.00.007	Rev.:	