

Bord v. fasade type A, h90cm

1 etg: 2 stk
2 etg: 2 stk


Konstruksjon: Eik finér.

Bordplate: Desktop linoleum, valgfri farge fra Forbo.


Kantlist bordplate: Eik

Det skal medtas 3 stk innfelte sorte, doble stikk + USB.



Strømtilgang via søyle - kabel kommer opp fra gulv og føres langs gulv til skreddersydd bord via tykk sidevange og videre til stikkontakter plassert mellom sarg og frontplate.

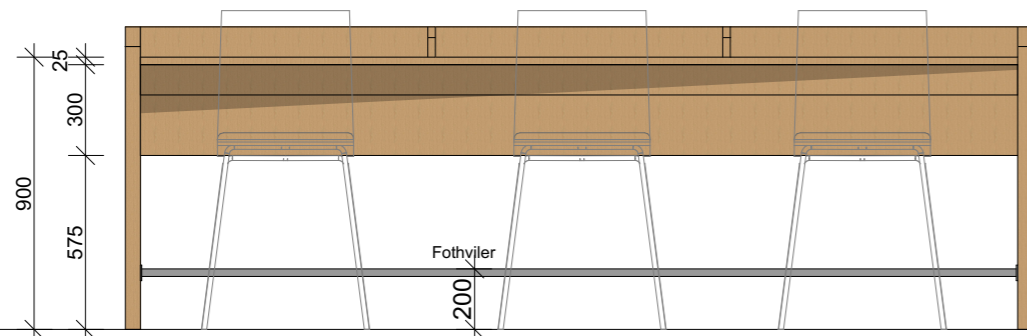

Oppriss bak

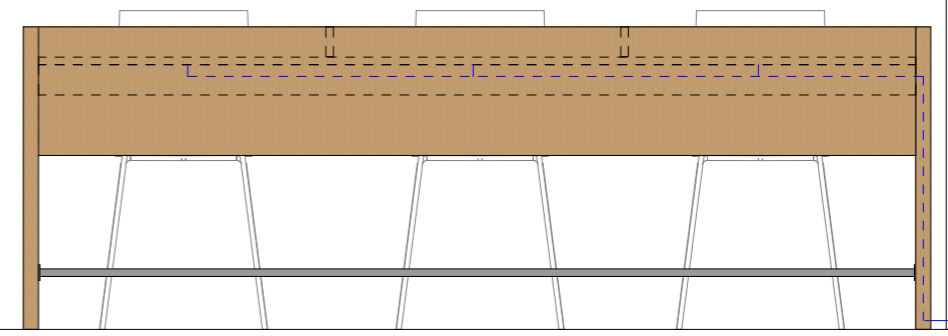


Oppriss front

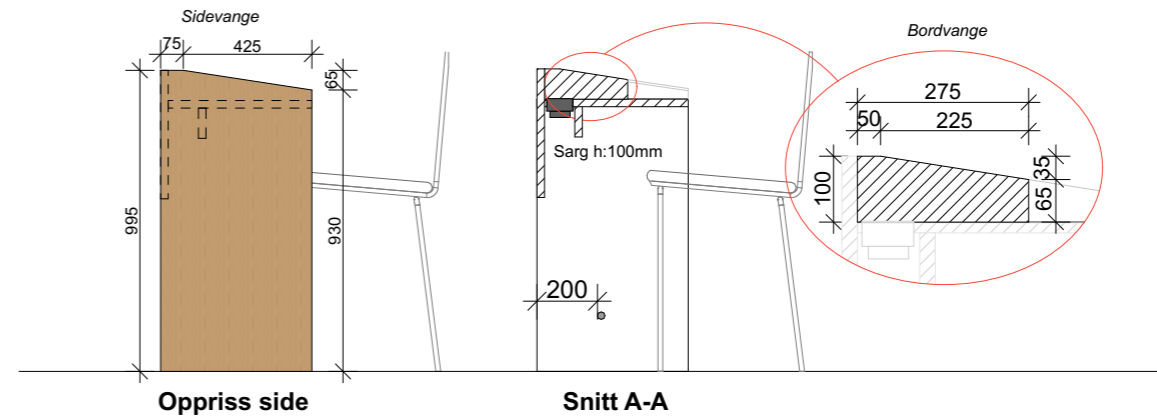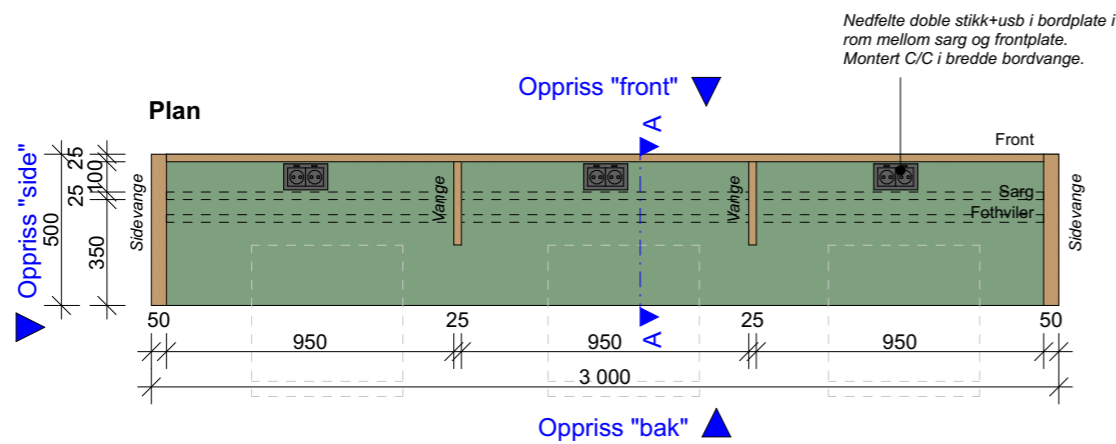


Oppriss side

Snitt A-A

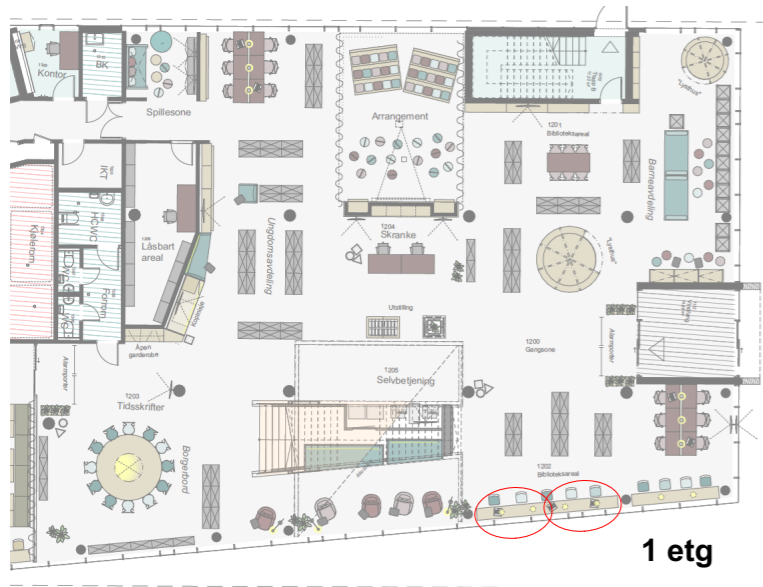

1 etg

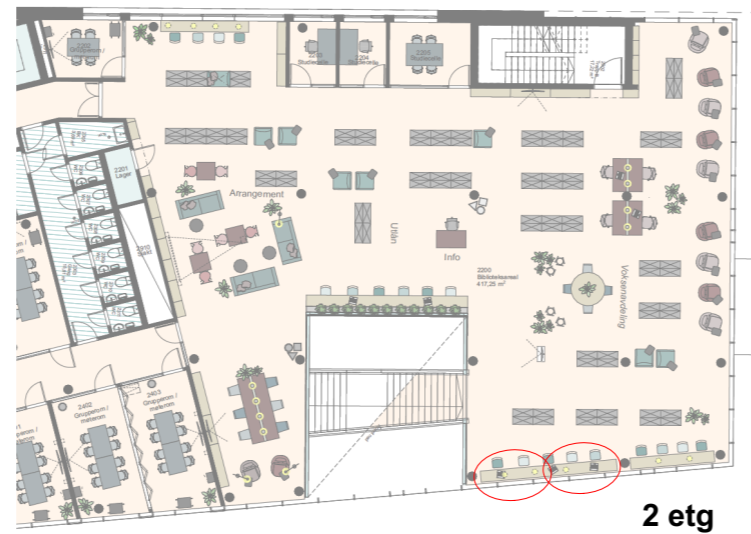

2 etg

NB! Alle mål må kontrolleres på stedet
Mål og dimensjoner på tegning er kun retningsgivende.
Møbelsnekker skal tilby en stabil og solid konstruksjon med egnede materialvalg for tiltenkt bruk.

Prosjekteringsgruppen:

- ENT
- ARK
- IARK Andersen Interiørarkitekter AS
- LARK
- RIB
- RIE
- RIV
- RIR
- RIA
- RIBr
- RIBy

Entreprenør:
AF Gruppen (AF Bygg Østfold)
A: Sarpsborgveien 25, 1640 Råde

Ark:
Andersen Interiørarkitekter AS
Harbitzalléen 5, 0275 Oslo T: +47 926 41 761 E: kca@aintark.no



Fase:
Detaljprosjekt

Tilakshaver / Adresse:
Vestby Kommune
A: Rådhusgata 1, 1540 Vestby

Prosjekt / Adresse:
Vestby kulturkvartal
A: Vestby

Tegning:
Bord v. fasade type B h. 90cm

Tegningsnummer:
6404 I 60 270 01 028

Rev.	Dato	Korreksjon	Sign.	Kontroll

Godkjent	
Kontroll prosjekt	
Sign.	Kontroll
Kontroll utførende	
Sign.	Kontroll
Filnavn	
Dato	07.06.2022
Målestokk/Ark	1:25 A3
Rev.:	
Prosjektnr.	
Gnr./Bnr.	