


RAL-lakkert metallunderstell på hjul.
Valgfri RAL-farge.

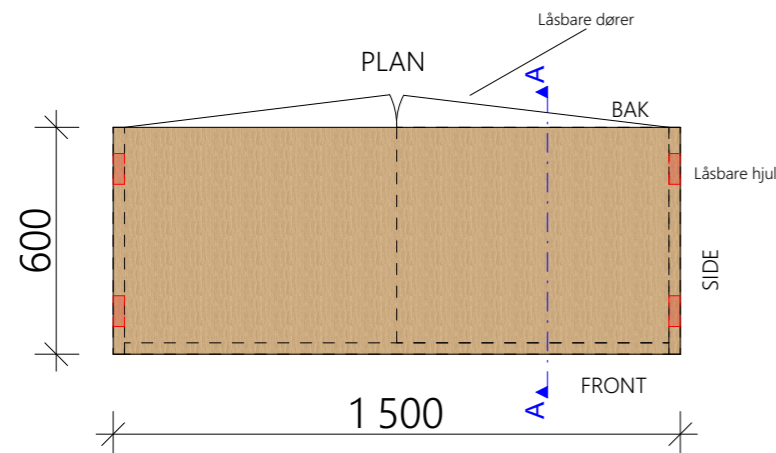


Understell i fargelakkert metall, valgfri RAL-farge.
Fire hjul, minimum to låsbare. Solid og stabil konstruksjon.

Finert eik i front og dør til skap, med perforering a'la "Vestby kommune". Detaljeres nærmere i samråd med IARK. Konstruksjon i heltre eik for øvrig.

Låsable dører med myklukkende mekanisme.

1 stk anretning / seremonibenk til fleksisal 1etg

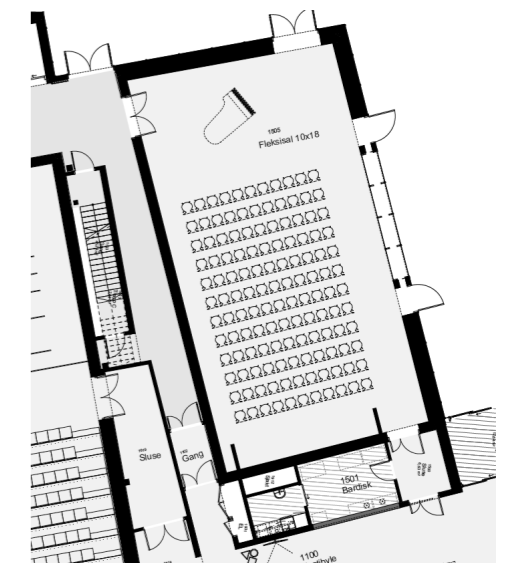

NB! Alle mål må kontrolleres på stedet

Entreprenør: AF Gruppen (AF Bygg Østfold) A: Sarpsborgveien 25, 1640 Råde		Tiltakshaver / Adresse: Vestby Kommune A: Rådhusgata 1, 1540 Vestby		Godkjent	
Prosjekt / Adresse: Vestby kulturkvartal A: Vestby		Tegning: Anretning, seremonibenk til fleksisal 1 etg		Kontroll utførende	
Fase: Detaljprosjekt		Tegningsnummer: 6404 I 60 270 01 046		Kontroll	
Andersen Interiørarkitekter AS Harbitzalléen 5, 0275 Oslo T: +47 926 41 761 E: kca@aintark.no		Rev.:		Dato 14.10.22	
				Målestokk/Ark 1:20 A3	
				Prosjektnr. Gnr./Bnr.	