


Fasade SØ

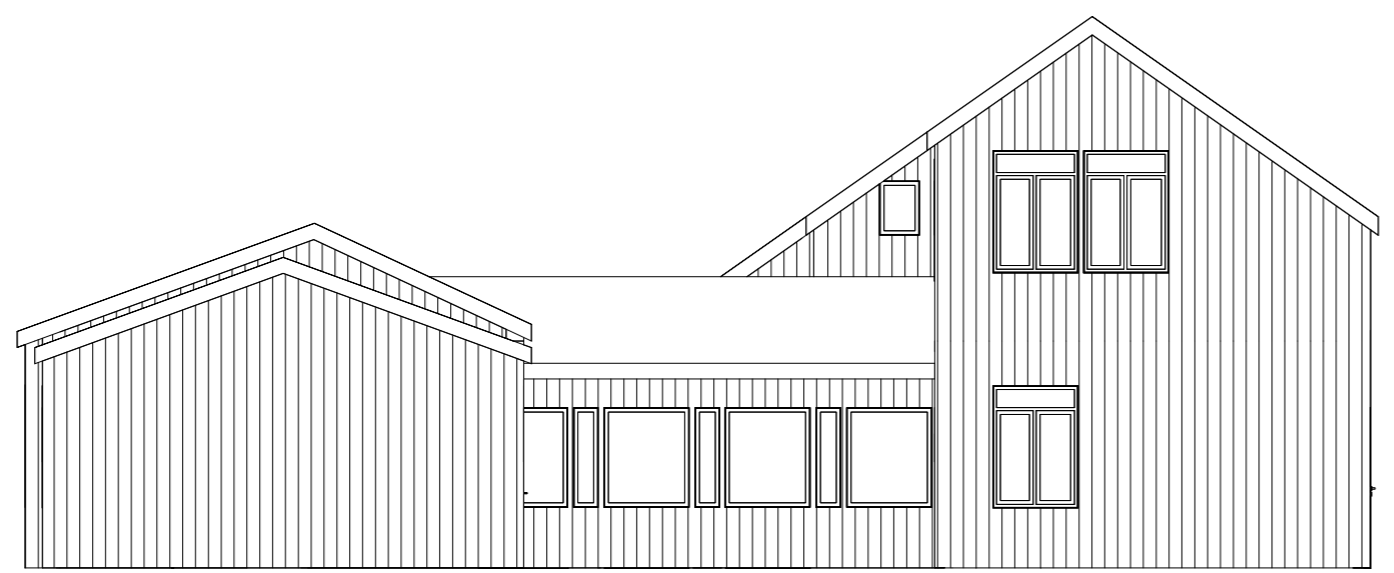

Fasade SV




Nøyaktige mål kontrolleres på byggeplass

F01	2022-10-06	For anskaffelse	EliDel	MarJus	
Rev.	Dato	Beskrivelse	Utarbeidet	Fagkontroll	Godkjent

Dette dokumentet er utarbeidet av Norconsult AS som del av det oppdraget som fremgår nedenfor. Opphavsretten tilhører Norconsult AS. Dokumentet må bare benyttes til det formål som oppdragsavtalen beskriver, og må ikke kopieres eller gjøres tilgjengelig på annen måte eller i større utstrekning enn formålet tilsier.

Statsbygg Målestokk (gjelder A2)
1 : 100

Yttrabekken Ungdomsbolig
Fasader
SV og SØ

Norconsult 	Oppdragsnummer 52204693	Tegningsnummer A-43-00-02	Revisjon F01
--	----------------------------	------------------------------	-----------------