






Vindustype	M-modul	Antall	Brannklasse
ID01	9x21	1	

Vindustype	M-modul	Antall	Brannklasse
ID01A	9x21	3	

Vindustype	M-modul	Antall	Brannklasse
ID01B	9x21	4	EI30

Vindustype	M-modul	Antall	Brannklasse
ID02	10x21	14	

Vindustype	M-modul	Antall	Brannklasse
ID02A	10x21	9	

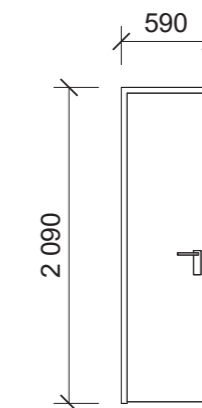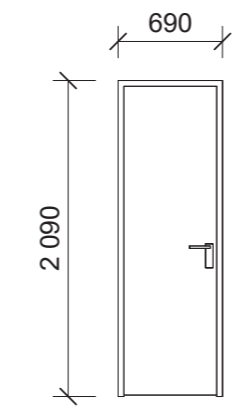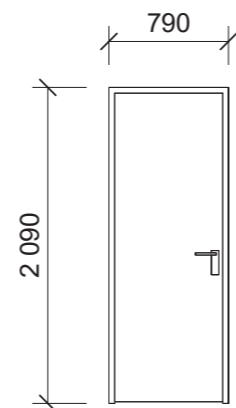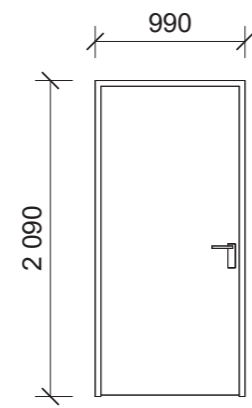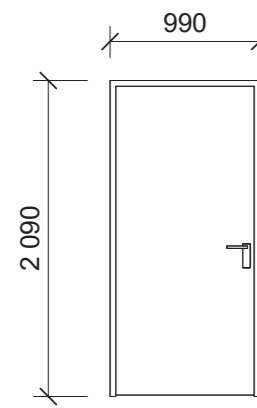

Vindustype	M-modul	Antall	Brannklasse
ID02B	10x21	7	EI30

Vindustype	M-modul	Antall	Brannklasse
ID02C	10x21	4	EI30

Vindustype	M-modul	Antall	Brannklasse
ID03	8x21	1	

Vindustype	M-modul	Antall	Brannklasse
ID04	7x21	4	

Vindustype	M-modul	Antall	Brannklasse
ID05	6x21	1	

Dørskjema

Type	Antall	Beskrivelse	Høyde	Bredde	Brannklasse	Lydklasse	U-verdi	Karmmateriale	Dørbladmateriale	Plassering	Kommentarer
ID01 Tredør 9x21M	1	Enfløyet tredør	2110	910	-	-		Tre	Tre	I hele bygget	Beslag må vare av typen som ikke kan blokkeres fra innsiden
ID01A Tredør 9x21M	3	Enfløyet tredør	2110	910	-	33 dB		Tre	Tre	Kontor etasje 2	
ID01B Tredør 9x21M	4	Enfløyet tredør	2110	910	EI30	38 dB		Tre	Tre	Soverom etasje 2	Beslag må vare av typen som ikke kan blokkeres fra innsiden
ID02 Tredør 10x21M	14	Enfløyet tredør	2110	1010	-	-		Tre	Tre	I hele bygget	Beslag må vare av typen som ikke kan blokkeres fra innsiden
ID02A Tredør 10x21M	9	Enfløyet tredør	2110	1010	-	33 dB		Tre	Tre	Kontor etasje 1	
ID02B Tredør 10x21M	7	Enfløyet tredør	2110	1010	EI30	38 dB		Tre	Tre	Soverom etasje 1	Beslag må vare av typen som ikke kan blokkeres fra innsiden
ID02C Tredør 10x21M	4	Enfløyet tredør	2110	1010	EI30	-		Tre	Tre	Etasje 1	Beslag må vare av typen som ikke kan blokkeres fra innsiden
ID03 Tredør 8x21M	1	Enfløyet tredør	2110	810	-	-		Tre	Tre	Til bod under trapp 112	
ID04 Tredør 7x21M	4	Enfløyet tredør	2110	710	-	-		Tre	Tre	Biareal (lager/i kjøkken)	En av dørene går til kjølerom - anpass dør hvis hele rommet skal være nedkjølet
ID05 Tredør 6x21M	1	Enfløyet inspeksjonsdør	2110	610	-	-		Tre	Tre	Garasje	Brukes til å nå varmtvannsbereidere

Alle dører kontrollmåles på byggeplass

F01	2022-10-06	For anskaffelse	EliDel	MarJus	
Rev.	Dato	Beskrivelse	Utarbeidet	Fagkontroll	Godkjent

Dette dokumentet er utarbeidet av Norconsult AS som del av det oppdraget som fremgår nedenfor. Opphavsretten tilhører Norconsult AS. Dokumentet må bare benyttes til det formål som oppdragsavtalen beskriver, og må ikke kopieres eller gjøres tilgjengelig på annen måte eller i større utstrekning enn formålet tilsier.

Statsbygg Målestokk (gjelder A2)  
1 : 50

Yttrabekken Ungdomsbolig  
Dørskjema