



Vindustype	M-modul	Antall	Brannklasse
ID06	10x21	3	

Vindustype	M-modul	Antall	Brannklasse
ID07	11x21	1	

Vindustype	M-modul	Antall	Brannklasse
ID08	22x21	1	

Vindustype	M-modul	Antall	Brannklasse
ID09	10x21	2	

Vindustype	M-modul	Antall	Brannklasse
ID10	6x21	1	

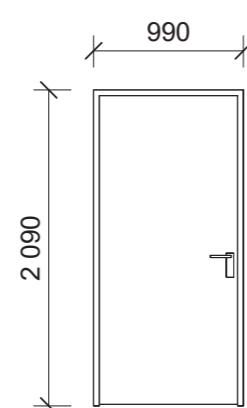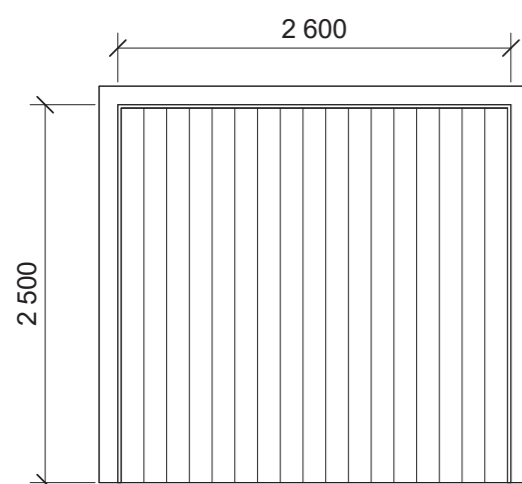

Vindustype	M-modul	Antall	Brannklasse
ID11	26x25	2	

Vindustype	M-modul	Antall	Brannklasse
ID12	10x21	1	

Dørskjema

Type	Antall	Beskrivelse	Høyde	Bredde	Brannklasse	Lydklasse	U-verdi	Karmmateriale	Dørbladmateriale	Plassering	Kommentarer
ID06 EX 10x21M	3	Enfløyet ytterdør med sidovindu	2090	1290	-	-	0.8 W/m²K inkl. karm/ramme	Tre	Tre med sidovindu	Hovedentreer	Glass må vare Hammerglass P4A eller tilsv.
ID07 EX 11x21M	1	Enfløyet ytterdør i glass	2090	1090	-	-	0.8 W/m²K inkl. karm/ramme	Tre	Tre og glass	Fra oppholdsareal 117 til hage	Glass må vare Hammerglass P4A eller tilsv.
ID08 2200x21	1	Skyvedør i glass, ytterdør	2019	2143	-	-	0.8 W/m²K inkl. karm/ramme	Tre	Glass	Kjøkken 131 til hage	Glass må vare Hammerglass P4A eller tilsv. Integrert screen.
ID09 Skyvedør 10x21	2	Skyvedør i tre	2076	1000	-	-		Tre	Tre	Kjøkken 112 og VF 132	Innfeld i vegg
ID10 Ytterdør 10x21M	1	Enfløyet tredør	2110	1010	-	-	0.8 W/m²K inkl. karm/ramme	Tre	Tre	Garasje	Beslag må vare av typen som ikke kan blokeres fra innsiden
ID11 26x25 M	2	Garasjeport	2500	2600	-	-	0.8 W/m²K inkl. karm/ramme	Stål	Stål	Garasje	Må kunne åpnes fra inn- og utsiden, sjekk behov for automatikk med BH - OPSJON
ID12 Ståldør 10x21M	1	Enfløyet ståldør	2110	1010	-	-		Stål	Stål	Nytt ventilasjonsrom garasje	

Grand total: 59

Alle dører kontrollmåles på byggeplass

F01	2022-10-06	For anskaffelse	EliDel	MarJus	
Rev.	Dato	Beskrivelse	Utarbeidet	Fagkontroll	Godkjent

Dette dokumentet er utarbeidet av Norconsult AS som del av det oppdraget som fremgår nedenfor. Opphavsretten tilhører Norconsult AS. Dokumentet må bare benyttes til det formål som oppdragsavtalen beskriver, og må ikke kopieres eller gjøres tilgjengelig på annen måte eller i større utstrekning enn formålet tilsier.

Statsbygg

Målestokk (gjelder A2)
1 : 50

Yttrabekken Ungdomsbolig
Dørskjema

Norconsult	Oppdragsnummer 52204693	Tegningsnummer A-62-00-02	Revisjon F01
------------	----------------------------	------------------------------	-----------------