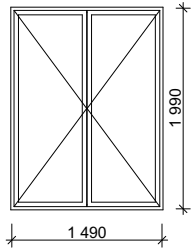
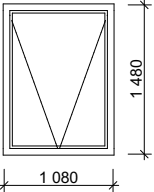
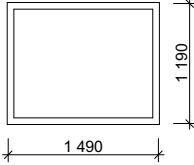
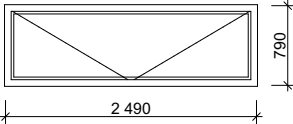
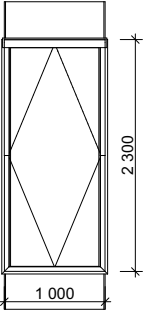


VINDUSKJEMA					
ID	V-1 eikevindu	V-2 karnapp aluminium	V-3 temarom	V-4	V_04 Takvindu
Antall	41	6	2	1	10
Endringsnr.					
					
Størrelse	B= 1 490 H= 1 990	1 100 1 500	1 490	2 490 790	1 000 2 300
Brannkrav					
Lydkrav					
U-verdi					
Glassareal	2,352	1,210	1,455	1,456	0,000
Overflate karm					
Overflate anslagside					
Overflate hengselside					
Produsent	<Undefined>	<Undefined>	<Undefined>	<Undefined>	<Undefined>
Anmerking					
Kun for sortering i BIM-program	Vindu to-fags	Vindu	Vindu	Vindu	Takvindu midthengslet

Foreløpig

OBS:
 Alle glass i vinduer er sikkerhetsglass med barnesikring!
 Vinduer der hvor gjeldende, skal være uten midstolpe for å opprettholde rømningsbredde.

Laksevåg barnehage Sverre Hjetlands vei 17, 5161 Bergen tiltakshaver: Etat for Utbygging <small>NBI Tegninger/konseptet er Tyssefond Arkitektur AS sin eiendom og tilhørende rettigheter iht til Åndsverkloven innfil noe annet er avtalt/kontraktfestet.</small>	Fase: Byggemelding	Gnr/Bnr: 154/418	Rev.nr:	Dato revidert skisse: 15.11.2022	Dato opprettet: 03.08.2020	TYARK AS Strandgaten 19 5013 Bergen thomas@tyark.no tlf. 909 26 883
	Type tegning: Vinduskjema	Prosjektnr.: 2010	Tegningsnr.: A62-201	sign: kontroll: ØBK JS	Målestokk: (A3)	