


Himlingstyper

-  Systemhimling 60x60 T-profil med integrert belysning. Samme opphengssystem som i korridor.
-  Systemhimling hygiene 60x60 T-profil med integrert belysning. Samme opphengssystem som i korridor.
-  Systemhimling 60x60 T-profil med integrert belysning. Slagfast utførelse type Rockfon Samson et., klpset.
-  Systemhimling med treulplater 60x120 med skjult innfesting.
-  Perforet akustisk finerplate av god kvalitet, tilsvarende treslag som på vegg, lasert og lakkert og slagfast, valgfri perforering fra arkitekt
-  Finerplate av god kvalitet, tilsvarende treslag som på vegg, lasert og lakkert og slagfast, valgfri perforering fra arkitekt

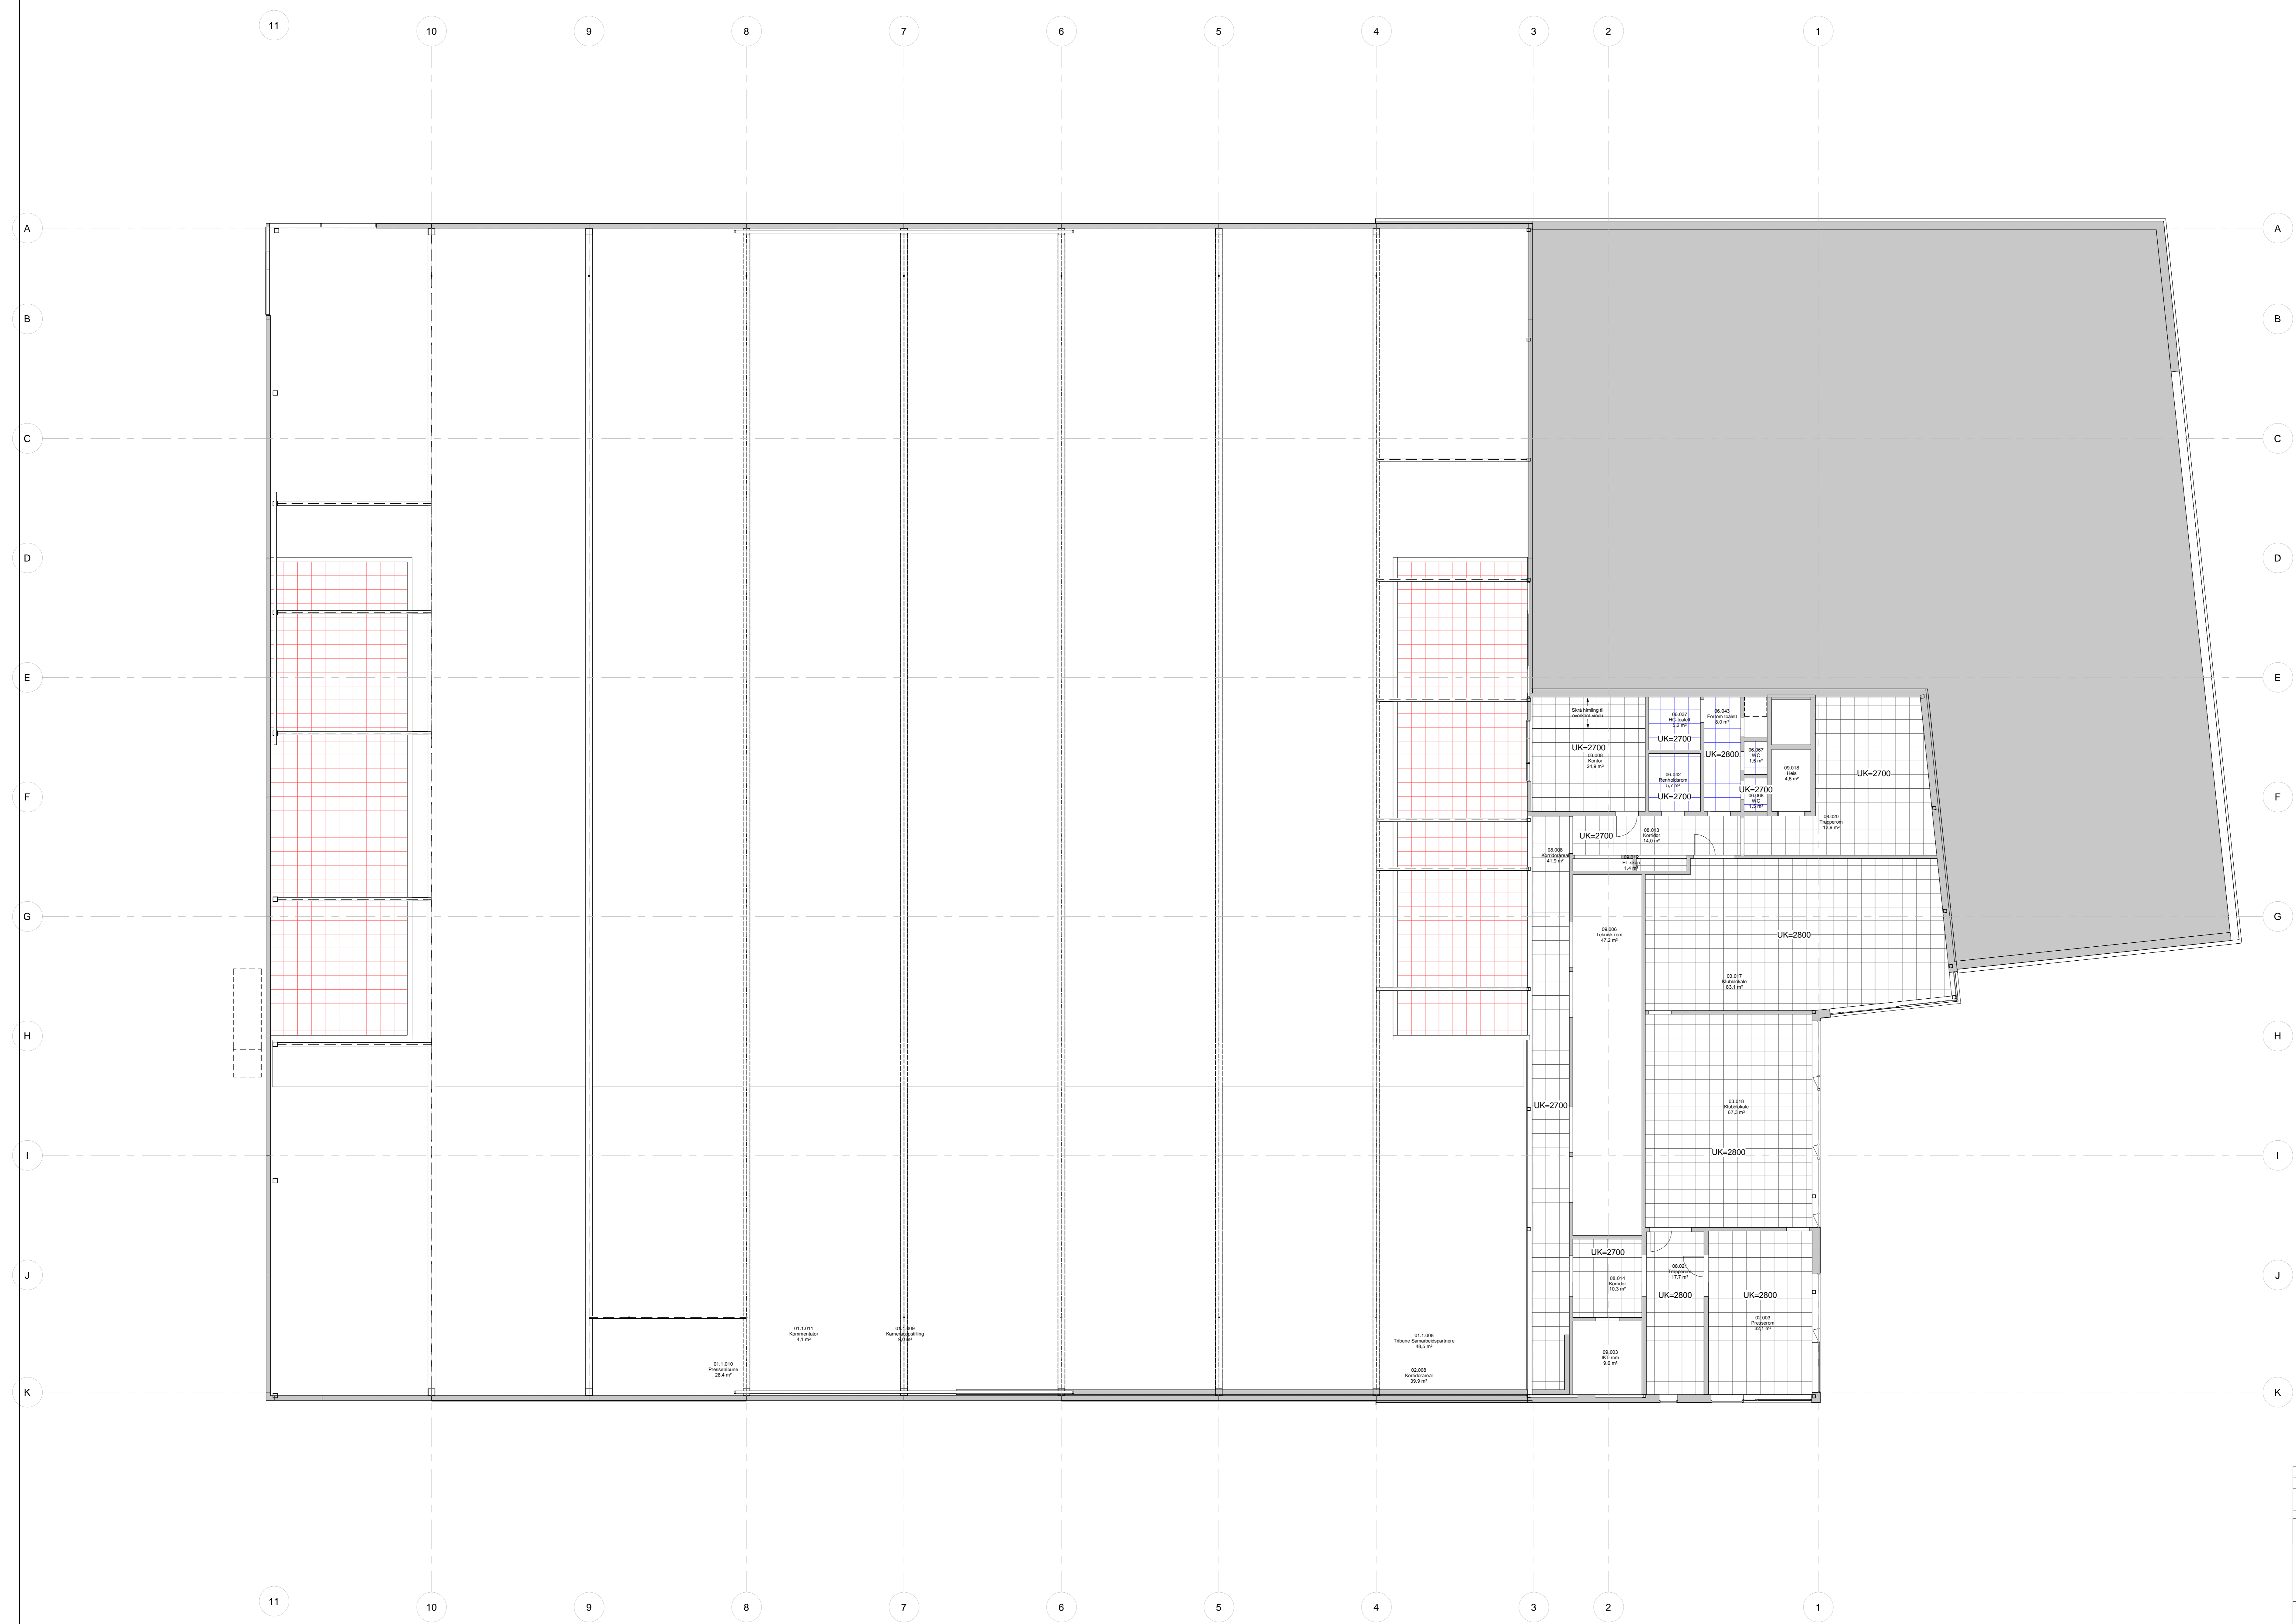

F04	2022-11-18	For anskaffelse	andwen	andwen	
F03	2022-11-10	For anskaffelse	soutg	andwen	andwen
F02	2022-10-21	For anskaffelse	soutg	andwen	
F01	2022-10-14	For anskaffelse	soutg	andwen	
Rev.	Dato	Beskrivelse	Utarbeidet	Godkjent	Godkjert

Dette dokumentet er utarbeidet av Norconsult AS som del av det oppdraget som fremgår nedenfor. Opphavsretten tilhører Norconsult AS. Dokumentet må bare benyttes til det formål som oppdragsavtalen beskriver, og må ikke kopieres eller gjøres tilgjengelig på annen måte eller i større utstrekning enn formålet tilsier.


Møre og Romsdal fylkeskommune
Målestokk: 1 : 100

**K651 - SPJELKAVIK ARENA
HIMLINGSPLAN 02
FORPROSJEKT**