


Overflatebehandling

Hvor annet ikke er spesifisert skal vegger sparkles og malet, farge ikke spesifisert enda. Veggabsorbenter i nødvendig omfang iht. lydklasse C og kvalitet iht. teknisk beskrivelse.

Finerplater: Treslag-/retning må være samkjørt både på vegg men også mot himling

- Fibu våtromsplater opp til overkant av himling.
- Veggvinyl våtrom opp til 2m. Tarket aquarelle et sløyrende
- Perforerte finerplater, Vågfri mønster. Lasert og lakkert
- Tresplater, lasert og lakkert
- Stålsandwich-element, microsinus
- Finerte plater, lasert og lakkert
- Veggvinyl, 2m opp på vegg
- 12mm osb/finerplater, lakkert 2m opp på vegg
- Synlig betongoverflate, transparent støvbånd. SE TEKN. BESKRIVELSE!
- Høytrykkaminertplate over kjøkkenbenk
- Møtter på vegg opp til 2m
- Plateabsorbent, slagfast, type Rockfon Samson et.

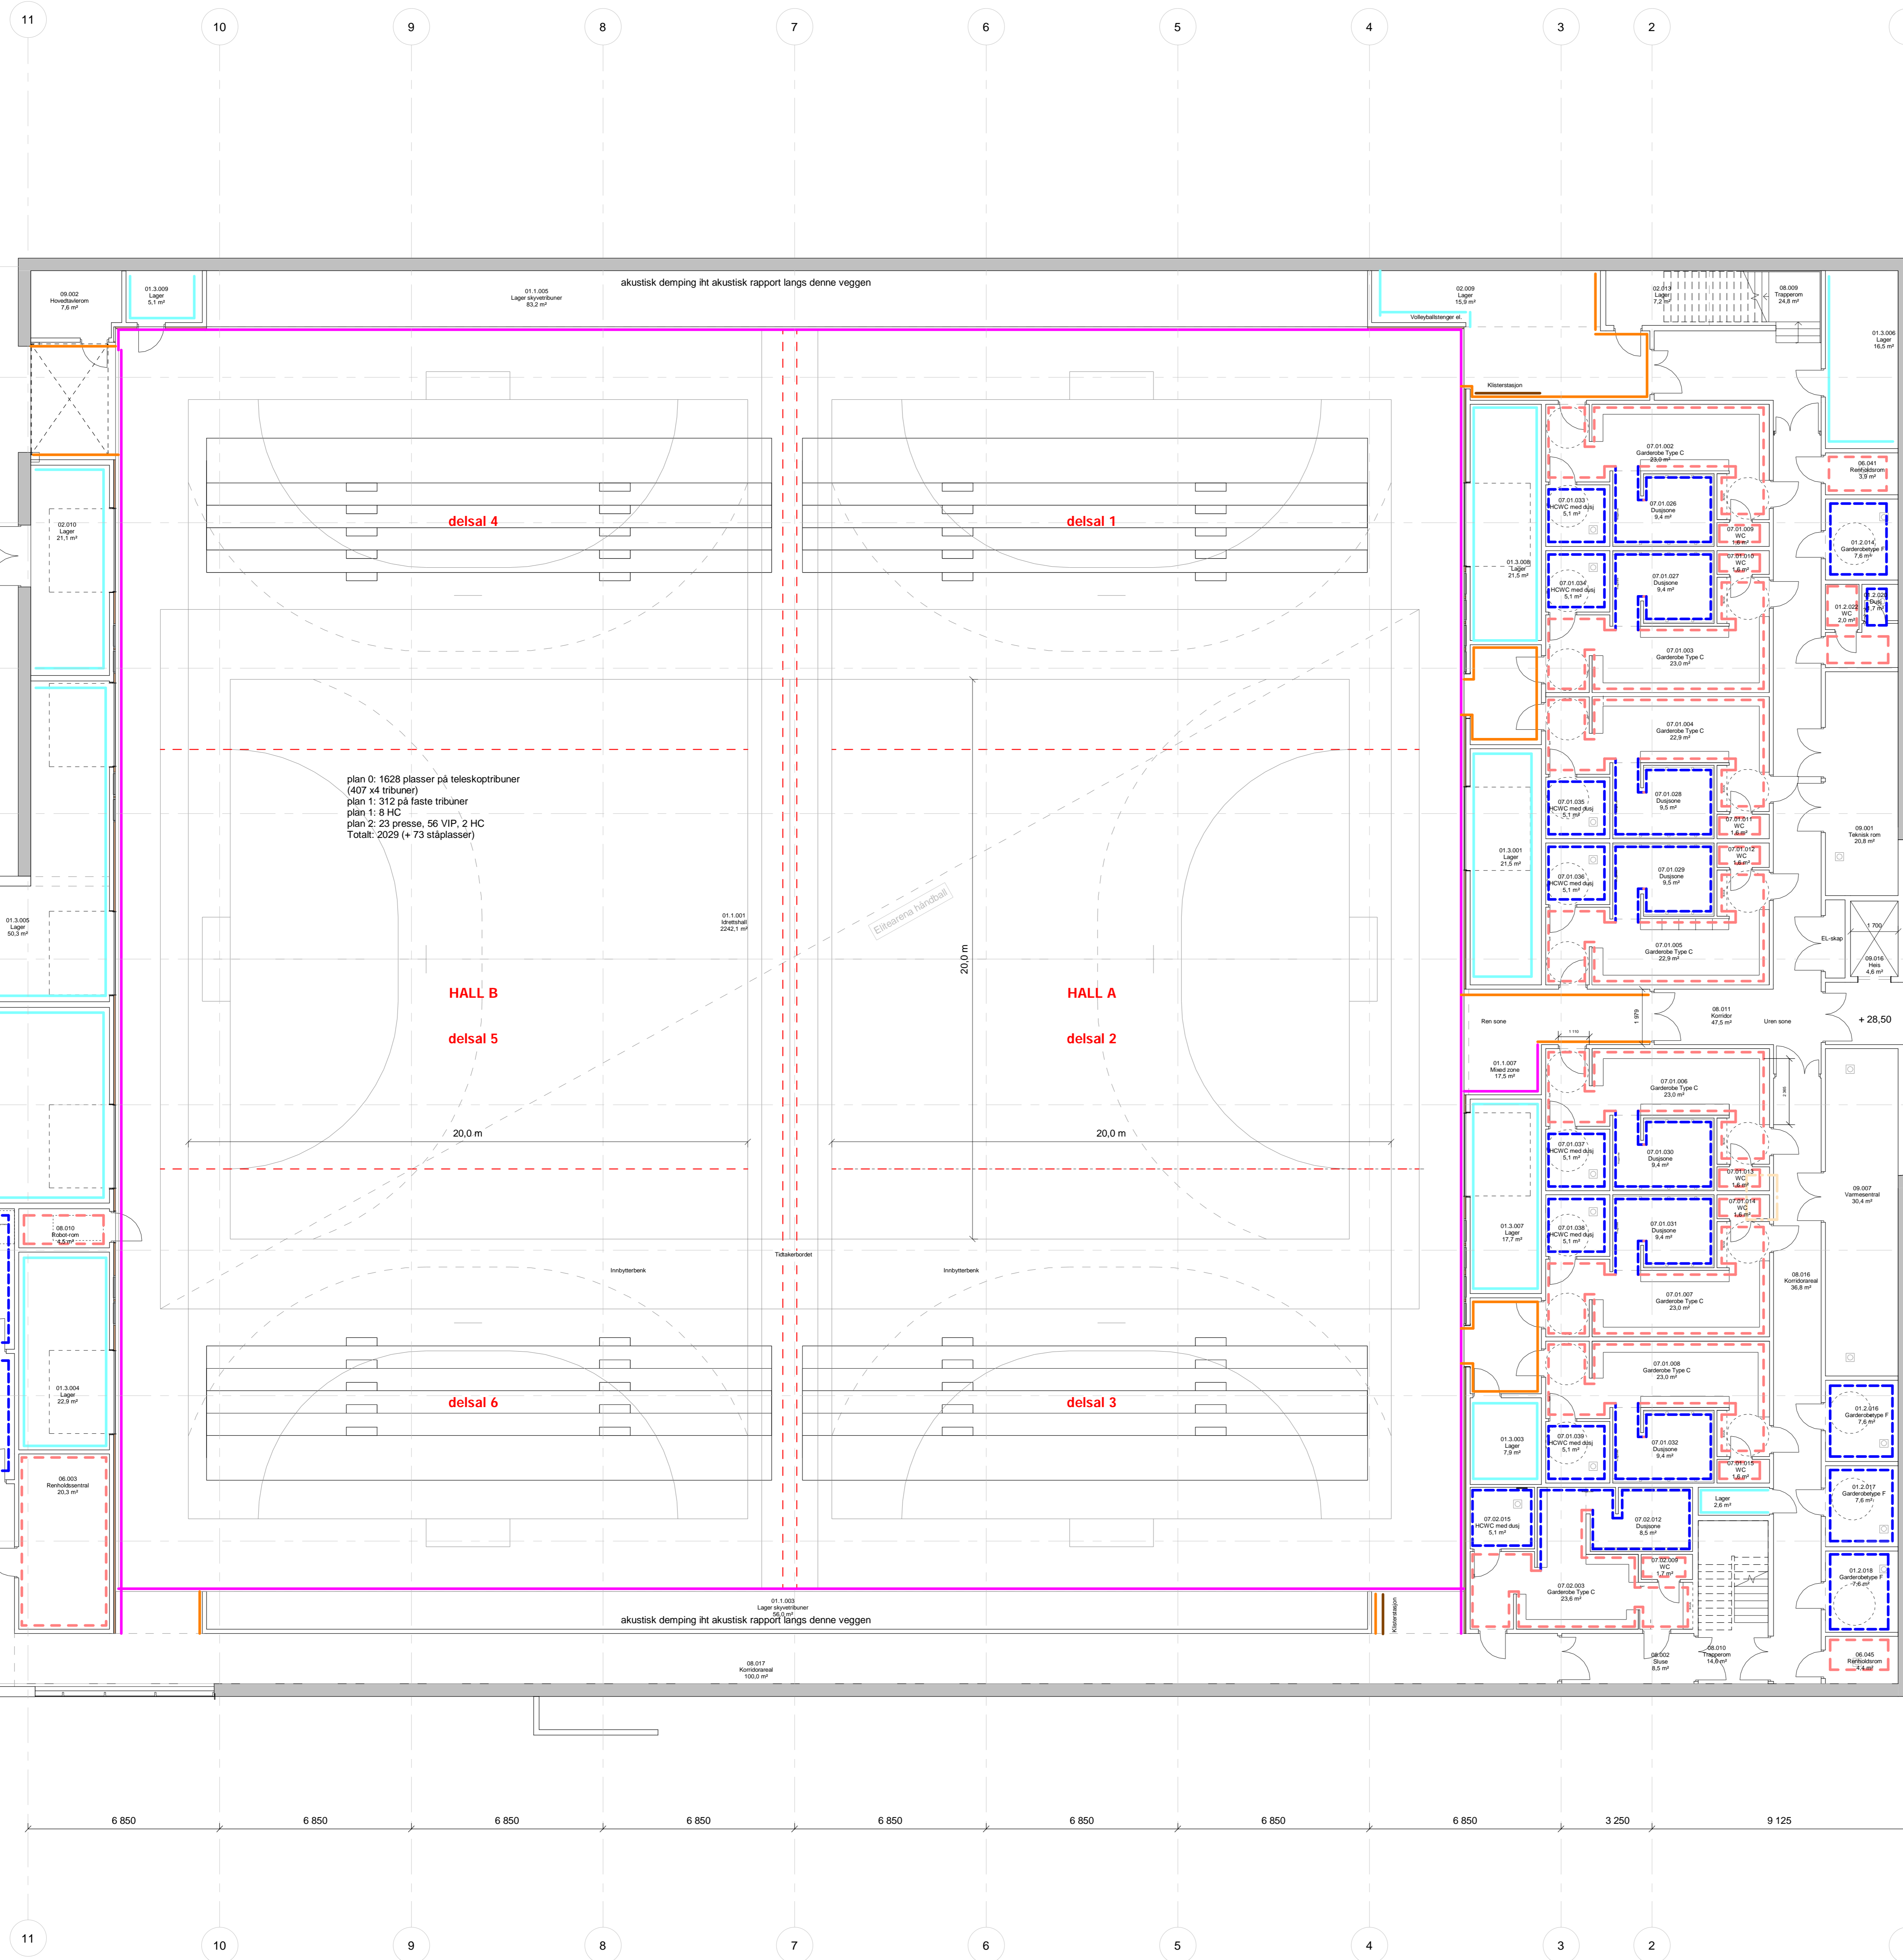

Veggplan-00
1 : 100

F04	2022-11-18	For anskaffelse	andwem	andwem	
F03	2022-11-10	For anskaffelse	soutg	andwem	andwem
F02	2022-10-21	For anskaffelse	soutg	andwem	
F01	2022-10-14	For anskaffelse	soutg	andwem	
Rev.	dato	Beskrivelse	Utarbeidet	Godkjort	

Dette dokumentet er utarbeidet av Norconsult AS som del av det oppdraget som fremgår nedenfor. Opphavsretten tilhører Norconsult AS. Dokumentet må bare benyttes til det formål som oppdragsbestilling beskriver, og må ikke kopieres eller gis videre til andre med eller uten uttalelse fra Norconsult AS.

<p>Møre og Romsdal fylkeskommune</p>	<p>As indicated</p>

K651 - SPJELKAVIK ARENA
VEGGPLAN 00
Forprosjekt

Norconsult	Oppdragsnummer	Tegningnummer	Revisjon
	52200143	A-60-13	F04

