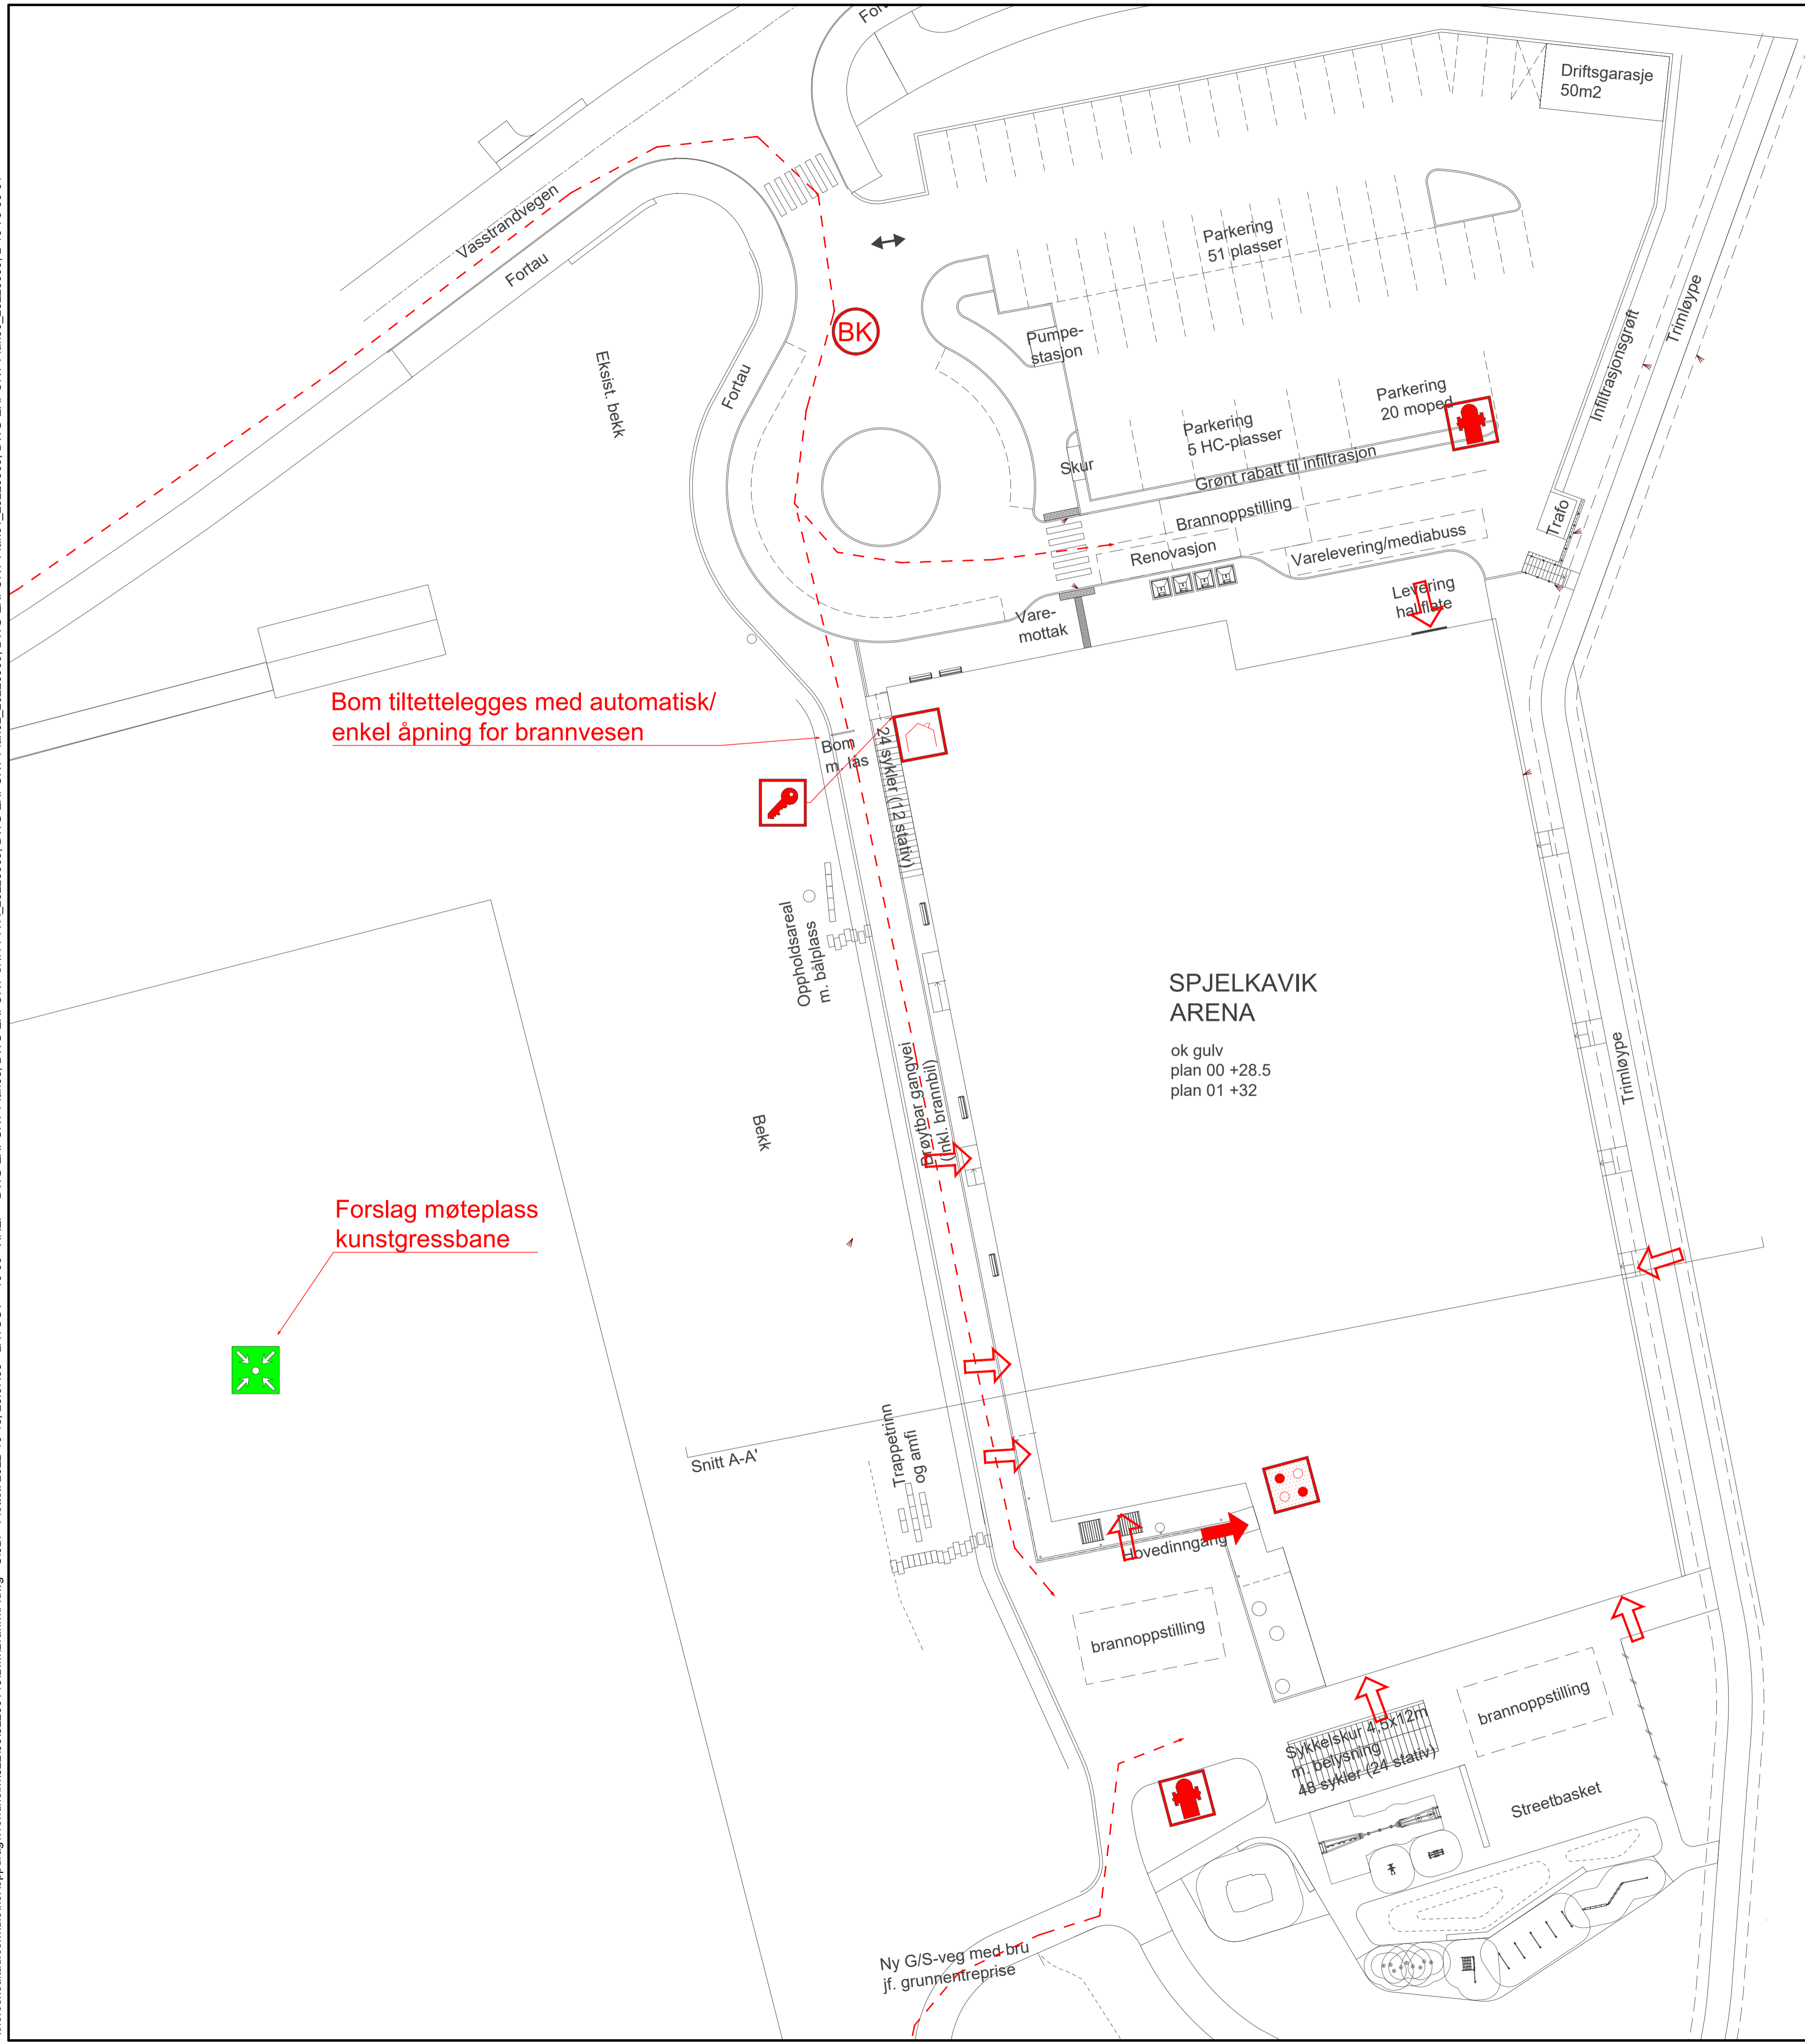


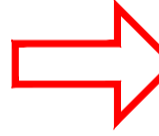
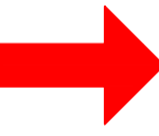


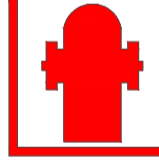
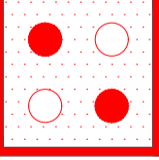

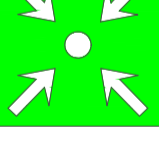
\norconsult\lad.com\dfs\in\top\dfag\Trondheim\52200143\BIM\Bram\IF.dwg - OUBr - Plottet: 2022-10-18, 23:07:05 - LAYOUT = 10-00 - XREF = DWG-EXPORT-Plan03.DWG-EXPORT-SNITT-A-A_20220909.DWG-EXPORT-Plan02.DWG-EXPORT-Plan01_20220909.DWG-EXPORT-Plan00_20220909.L-10-70-00-01



Bom tiltettelegges med automatisk/enkel åpning for brannvesen

Forslag møteplass kunstgressbane

Symboler:

-  Angrepsvei
-  Hovedangrepsvei
-  Nøkkelboks
-  Betjeningspanel røykventilasjon
-  Brannhydrant
-  Brannalarmsentral
-  Brannkum
-  Samlingsplass

Rev.	2022-10-14	For anskaffelse	OUJBr	HaNor	MAJA1
	Date	Beskrivelse	Utarbeidet	Fagkontroll	Godkjent
Dette dokumentet er utarbeidet av Norconsult AS som del av det oppdraget som fremgår nedenfor. Opphavsretten tilhører Norconsult AS. Dokumentet må bare benyttes til det formål som oppdragsavtalen beskriver, og må ikke kopieres eller gjøres tilgjengelig på annen måte eller i større utstrekning enn formålet tilsier.					
Møre & Romsdal Fylkeskommune					Målestokk (gjelder A1) 1:300
SPJELKAVIK ARENA Situasjonsplan brannvesen					
Norconsult 		Oppdragsnummer 52200143	Tegningsnummer F-10-00	Revisjon F01	