


X:\nor\oppdrag\Tromsheim\52200143\BIM\Bram\IF-dwg - OUBR - Pliktet: 2022-10-21, 11:12:43 - LAYOUT = 20-01 - XREF = DWG-EXPORT-Plan03, DWG-EXPORT-Plan02, DWG-EXPORT-Plan01, 20220909, DWG-EXPORT-Plan00, 20220909, L-10-70-00-01*

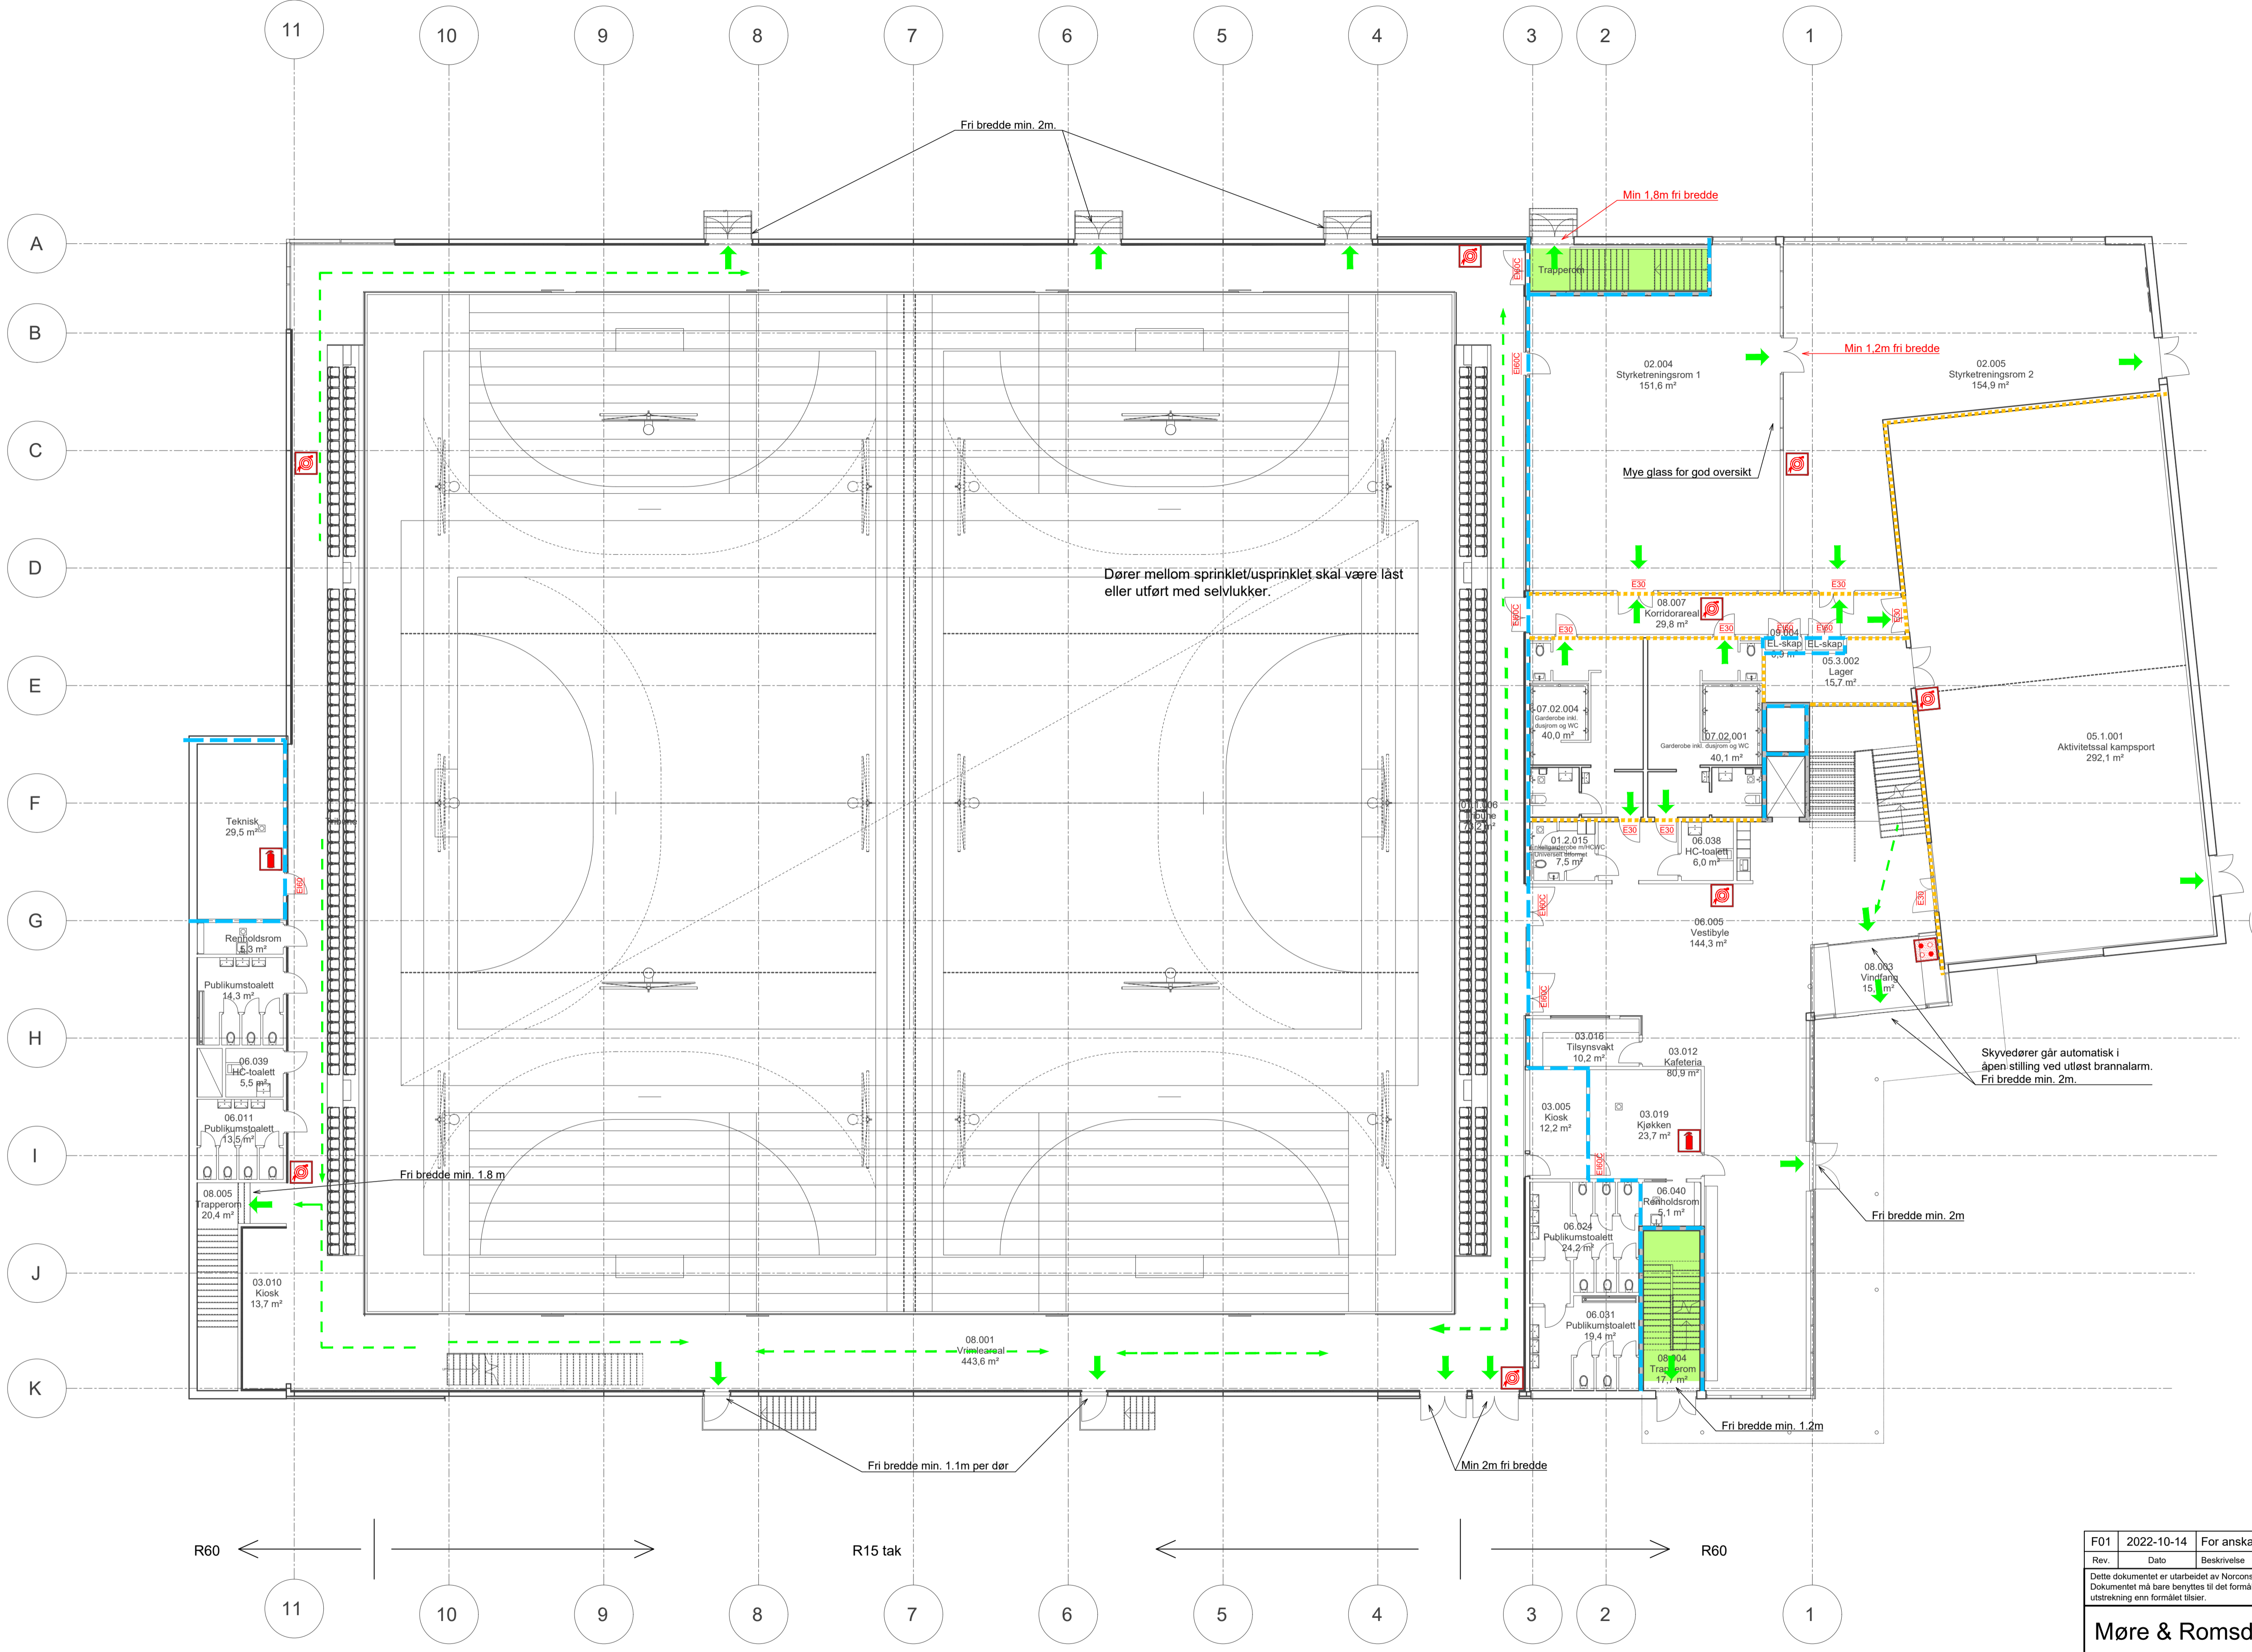

- Symboler:**
- Rømningsretning
 - Rømningsretning
 - Håndslukker
 - Brannslange
 - Brannalarmsentral
- Dører:**
- E 30-Sa [F30]
 - E 30-CSa [F30S]
 - EI 30-Sa [B30]
 - EI 30-CSa [B30S]
 - EI 60-Sa [B60]
 - EI 60-CSa [B60S]

Alle dører, porter, luker, røykgardiner etc i brannklassifiserte konstruksjoner må være klassifisert Sa.

- Konstruksjoner:**
- EI 60 [B60]
 - E 30 [F 30]

- Skravurer:**
- Rømningsvei

Informasjon:

- Risikoklasse: 5
- Brannklasse: 2
- Personall: 2500 maks for hele bygget
- Bæreevne: Hovedbæresystem: R60
- Trappelap: R30
- Takkonstruksjon: I hall R15 øvrig R60
- Side- og understøttende bygningsdeler må ha minst samme brannmotstand som den konstruksjonen de skal støtte.
- Annet: Tegningen skal leses sammen med brannkonseptet. Den har ikke status som byggetegning.
- Branntekniske installasjoner:
 - Bygget sprinkles med unntak av selve hallen som røykventileres. Sprinkling iht. NS-EN 12845
 - Brannalarmnett iht. NS3960 og NS-EN 54-Serien i hele anlegget
 - Ledesystem
 - Nødlys
 - Manuelt sløkkeutstyr (brannslanger) som dekker alle areal.
 - Røykventilasjon av hall via vifter plassert i tak, total kapasitet 65m³/s. Tilluft via luker/vindu i vegg samt port forriglet til brannalarm.

Rev.	Dato	Beskrivelse	Utarbeidet	Fagkontroll	Godkjent
F01	2022-10-14	For anskaffelse	OJBR	HaNor	MBJAL

Dette dokumentet er utarbeidet av Norconsult AS som del av det oppdraget som fremgår nedenfor. Opphavsretten tilhører Norconsult AS. Dokumentet må bare benyttes til det formål som oppdragsavtalen beskriver, og må ikke kopieres eller gjøres tilgjengelig på annen måte eller i større utstrekning enn formålet tilsier.

Møre & Romsdal Fylkeskommune Målestokk (gjelder A3) 1:300

SPJELKAVIK ARENA
 Branntegning
 Plan 1. etasje

Norconsult	Oppdragsnummer 52200143	Tegningsnummer F-20-01	Revisjon F01
------------	-------------------------	------------------------	--------------