


X:\nor\oppdrag\Trondheim\52200143\BIM\Bram\IF-dwg - OUBR - Pliktet: 2022-10-21, 11:13:15 - LAYOUT = 20-02 - XREF = DWG-EXPORT-Plan03_DWG-EXPORT-SMITT-AA_20220909_DWG-EXPORT-Plan02_20220909_DWG-EXPORT-Plan00_20220909_L-10-70-00-01*

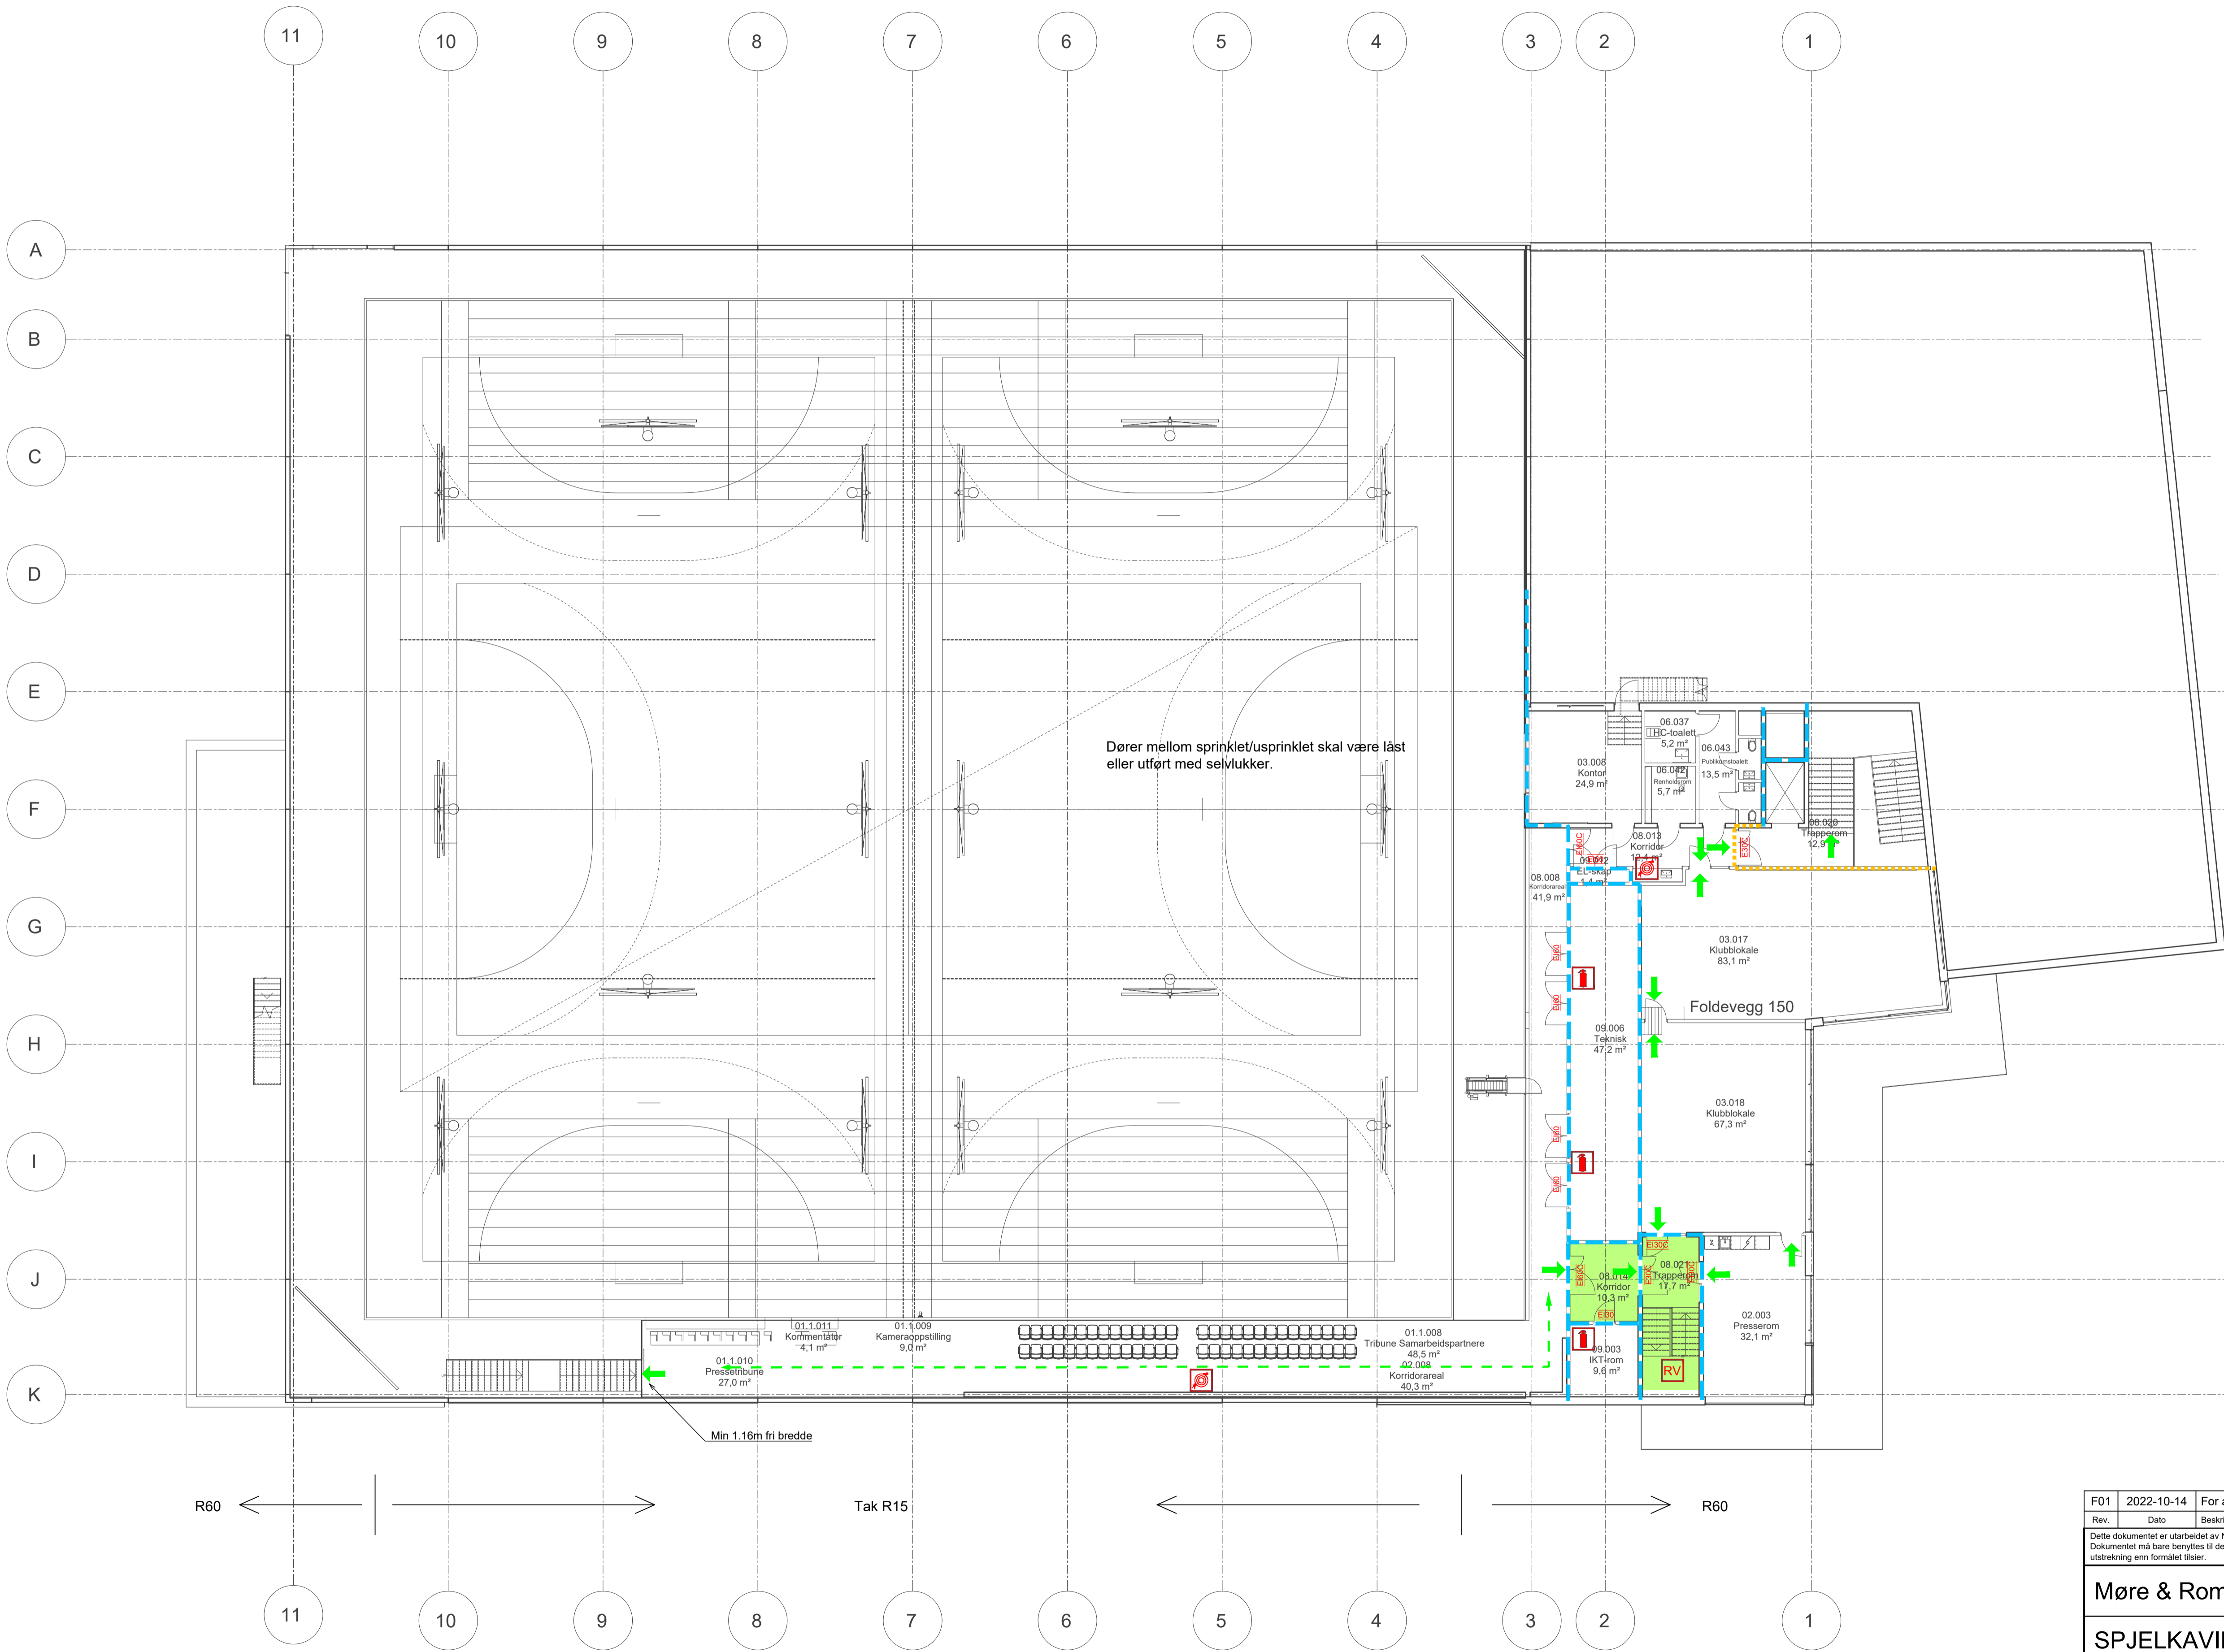

- Symboler:**
- Rømningsretning
 - Rømningsretning
 - RV Røykventilasjon - luke
 - H Håndslukker
 - B Brannslange
- Dører:**
- E30 E 30-Sa [F30]
 - E30C E 30-CSa [F30S]
 - E130 E1, 30-Sa [B30]
 - E130C E1, 30-CSa [B30S]
 - E160 E1, 60-Sa [B60]
 - E160C E1, 60-CSa [B60S]
- Alle dører, porter, luker, røykgardiner etc i brannklassifiserte konstruksjoner må være klassifisert Sa.
- Konstruksjoner:**
- Ei 60 [B60]
 - E 30 [F 30]
- Skravurer:**
- Rømningsvei
- Informasjon:**
- Risikoklasse: 5
 - Brannklasse: 2
 - Persontall: 2500 maks for hele bygget
 - Bæreevne: Hovedbæresystem: R60
 - Trappeløp: R30
 - Takkonstruksjon: I hall R15 øvrig R60
 - Side- og understøttende bygningsdeler må ha minst samme brannmotstand som den konstruksjonen de skal støtte.
 - Annet: Tegningen skal leses sammen med brannkonseptet. Den har ikke status som byggetegning.
 - Branntekniske installasjoner:
 - Bygget sprinkles med unntak av selve hallen som røykventileres. Sprinkling iht. NS-EN 12845
 - Brannalarmanlegg iht. NS3960 og NS-EN 54-Serien i hele anlegget
 - Ledesystem
 - Nødlis
 - Manuelt sløkkeutstyr (brannslanger) som dekker alle areal.
 - Røykventilasjon av hall via vifter plassert i tak, total kapasitet 65m³/s. Tiltuft via luker/vindu i vegg samt port forriglet til brannalarm.

R60 ← | Tak R15 | → R60

Rev.	2022-10-14	For anskaffelse	OJBr	HaNor	MBJAL
Rev.		Beskrivelse	Utarbeidet	Fagkontroll	Godkjent

Dette dokumentet er utarbeidet av Norconsult AS som del av det oppdraget som fremgår nedenfor. Opphavsretten tilhører Norconsult AS. Dokumentet må bare benyttes til det formål som oppdragsavtalen beskriver, og må ikke kopieres eller gjøres tilgjengelig på annen måte eller i større utstrekning enn formålet tilsier.

Møre & Romsdal Fylkeskommune Målestokk (gjelder A3): 1:300

SPJELKAVIK ARENA
Branntegning
Plan 2. etasje

Norconsult	Oppdragsnummer: 52200143	Tegningsnummer: F-20-02	Revisjon: F01
------------	--------------------------	-------------------------	---------------