


C:\Users\blab\appdata\local\temp\AcPublish_11608\1\2020-203.dwg - tbl1 - Plottet: 2022-08-29, 11:10:31 - LAYOUT = G-20-00-01 - XREF = Graveplan sammensatt, T_borplan koordinatikklig, Plankart_NTM6_FUNDAMENTPLAN - Spjelkavik arena, EUREF89, Gravningsgraveplan, Profil 0, Profil 3, Profil 8, Profil 11, Profil K, Profil B, Profil A*

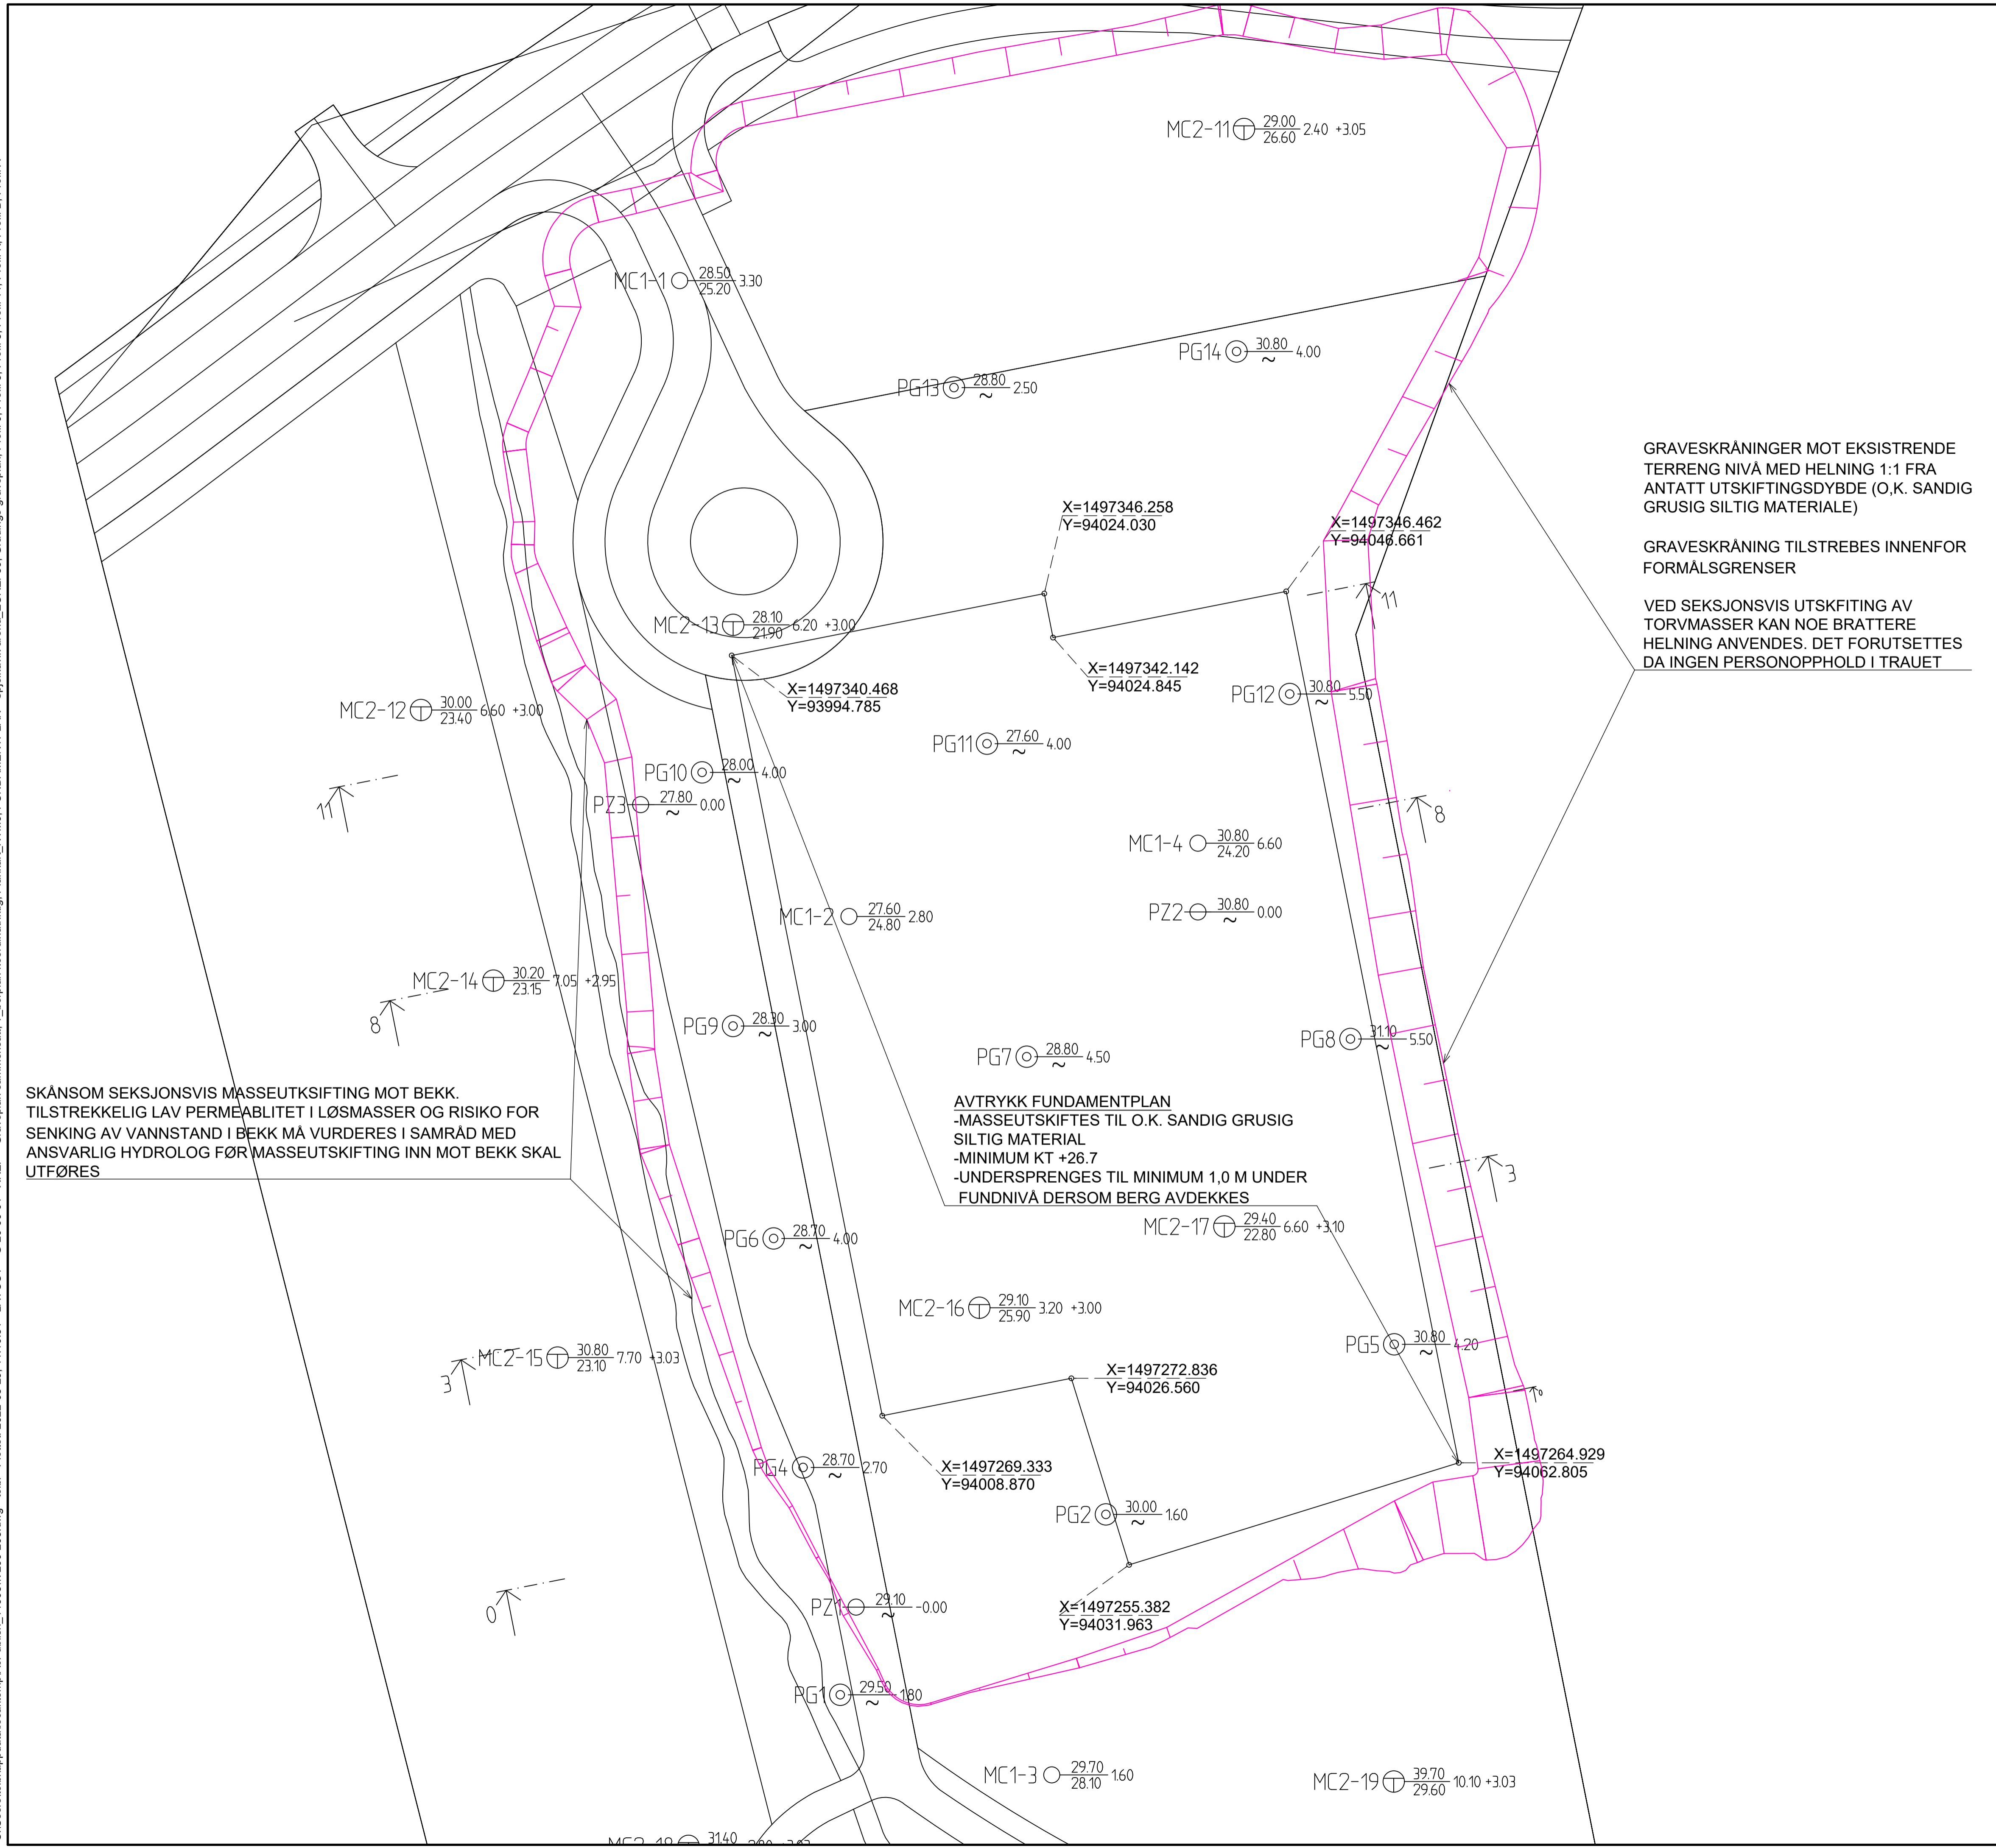

HENVISNINGER

Grunnforhold er nærmere beskrevet i følgende rapporter:
 -10222941-RIG-RAP-001 Geoteknisk prøvegraving (Indeks [PG])
 -10208278-RIG-RAP-001 Grunnundersøkelser geoteknisk (Indeks [MC2])

Geoteknisk vurdering
 -52200143-RIG-R01 Geoteknisk vurdering

Miljøgeologi
 For masseutskifting av forurensede løsmasser henvises til miljøgeologisk rapport.
 -52200143_RIM02 Spjelkavik Arena - Massehåndteringsplan

GENERELLE MERKNADER

Graveplanen viser utstrekning av trauet ved masseutskifting til antatt dybde til tilstrekkelig gode masser bestående av et sandig, grusig, siltig materiale.

Generelt skal det masseutskiftes til u.k. torvlag, og organisk material renkes bort.

Ustrekning av trau er modellert med graveskråninger med helning 1:1 ut fra antatt nødvendig utskiftingsdybde. Antatt nødvendig masseutskiftingsdybde for Profil 0, 3, 8 og 11 er vist på tegning G-20-00-02

GRAVESKRÅNINGER MOT EKSISTRENDE TERRENG NIVÅ MED HELNING 1:1 FRA ANTATT UTSKIFTINGSDYBDE (O.K. SANDIG GRUSIG SILTIG MATERIALE)

GRAVESKRÅNING TILSTREBES INNENFOR FORMALSGRENSER

VED SEKSJONSVIS UTSKIFTING AV TORVMASSER KAN NOE BRATTERE HELNING ANVENDES. DET FORUTSETTES DA INGEN PERSONOPPHOLD I TRAUET

Rev.	Dato	Beskrivelse	Utarbeidet	Fagkontroll	Godkjent
F01	2022-08-26	For anskaffelse	ToLBl	IngGj	TLAbi

Dette dokumentet er utarbeidet av Norconsult AS som del av det oppdraget som fremgår nedenfor. Opphavsretten tilhører Norconsult AS. Dokumentet må bare benyttes til det formål som oppdragsavtalen beskriver, og må ikke kopieres eller gjøres tilgjengelig på annen måte eller i større utstrekning enn formålet tilsier.

Møre & Romsdal Fylkeskommune Målestokk (gjelder A1)
1:300

SPJELKAVIK ARENA

GRAVEPLAN
 Utstrekning trau for masseutskifting

Norconsult	Oppdragsnummer 52200143	Tegningsnummer G-20-00-01	Revisjon F01
------------	----------------------------	------------------------------	-----------------