


X:\norconsult\Trondheim\2200143\BIM\arkitektur\Modell\2200143\_L-Modell.dwg - EIBar - Plotnet: 2022-11-08, 23:55:52 - LAYOUT = L-10-70-00-01 - XREF = 52200143\_L-Skiltplan, T\_punktinnmalinger\_trær, T\_VA\_plan, T\_Geom, DWG-EXPORT-Plan01\_NTM6, DWG-EXPORT-Plan02\_NTM6, Planarkat\_NTM6, SA\_Kartgrunnlag\_EURF68\_NTM\_0

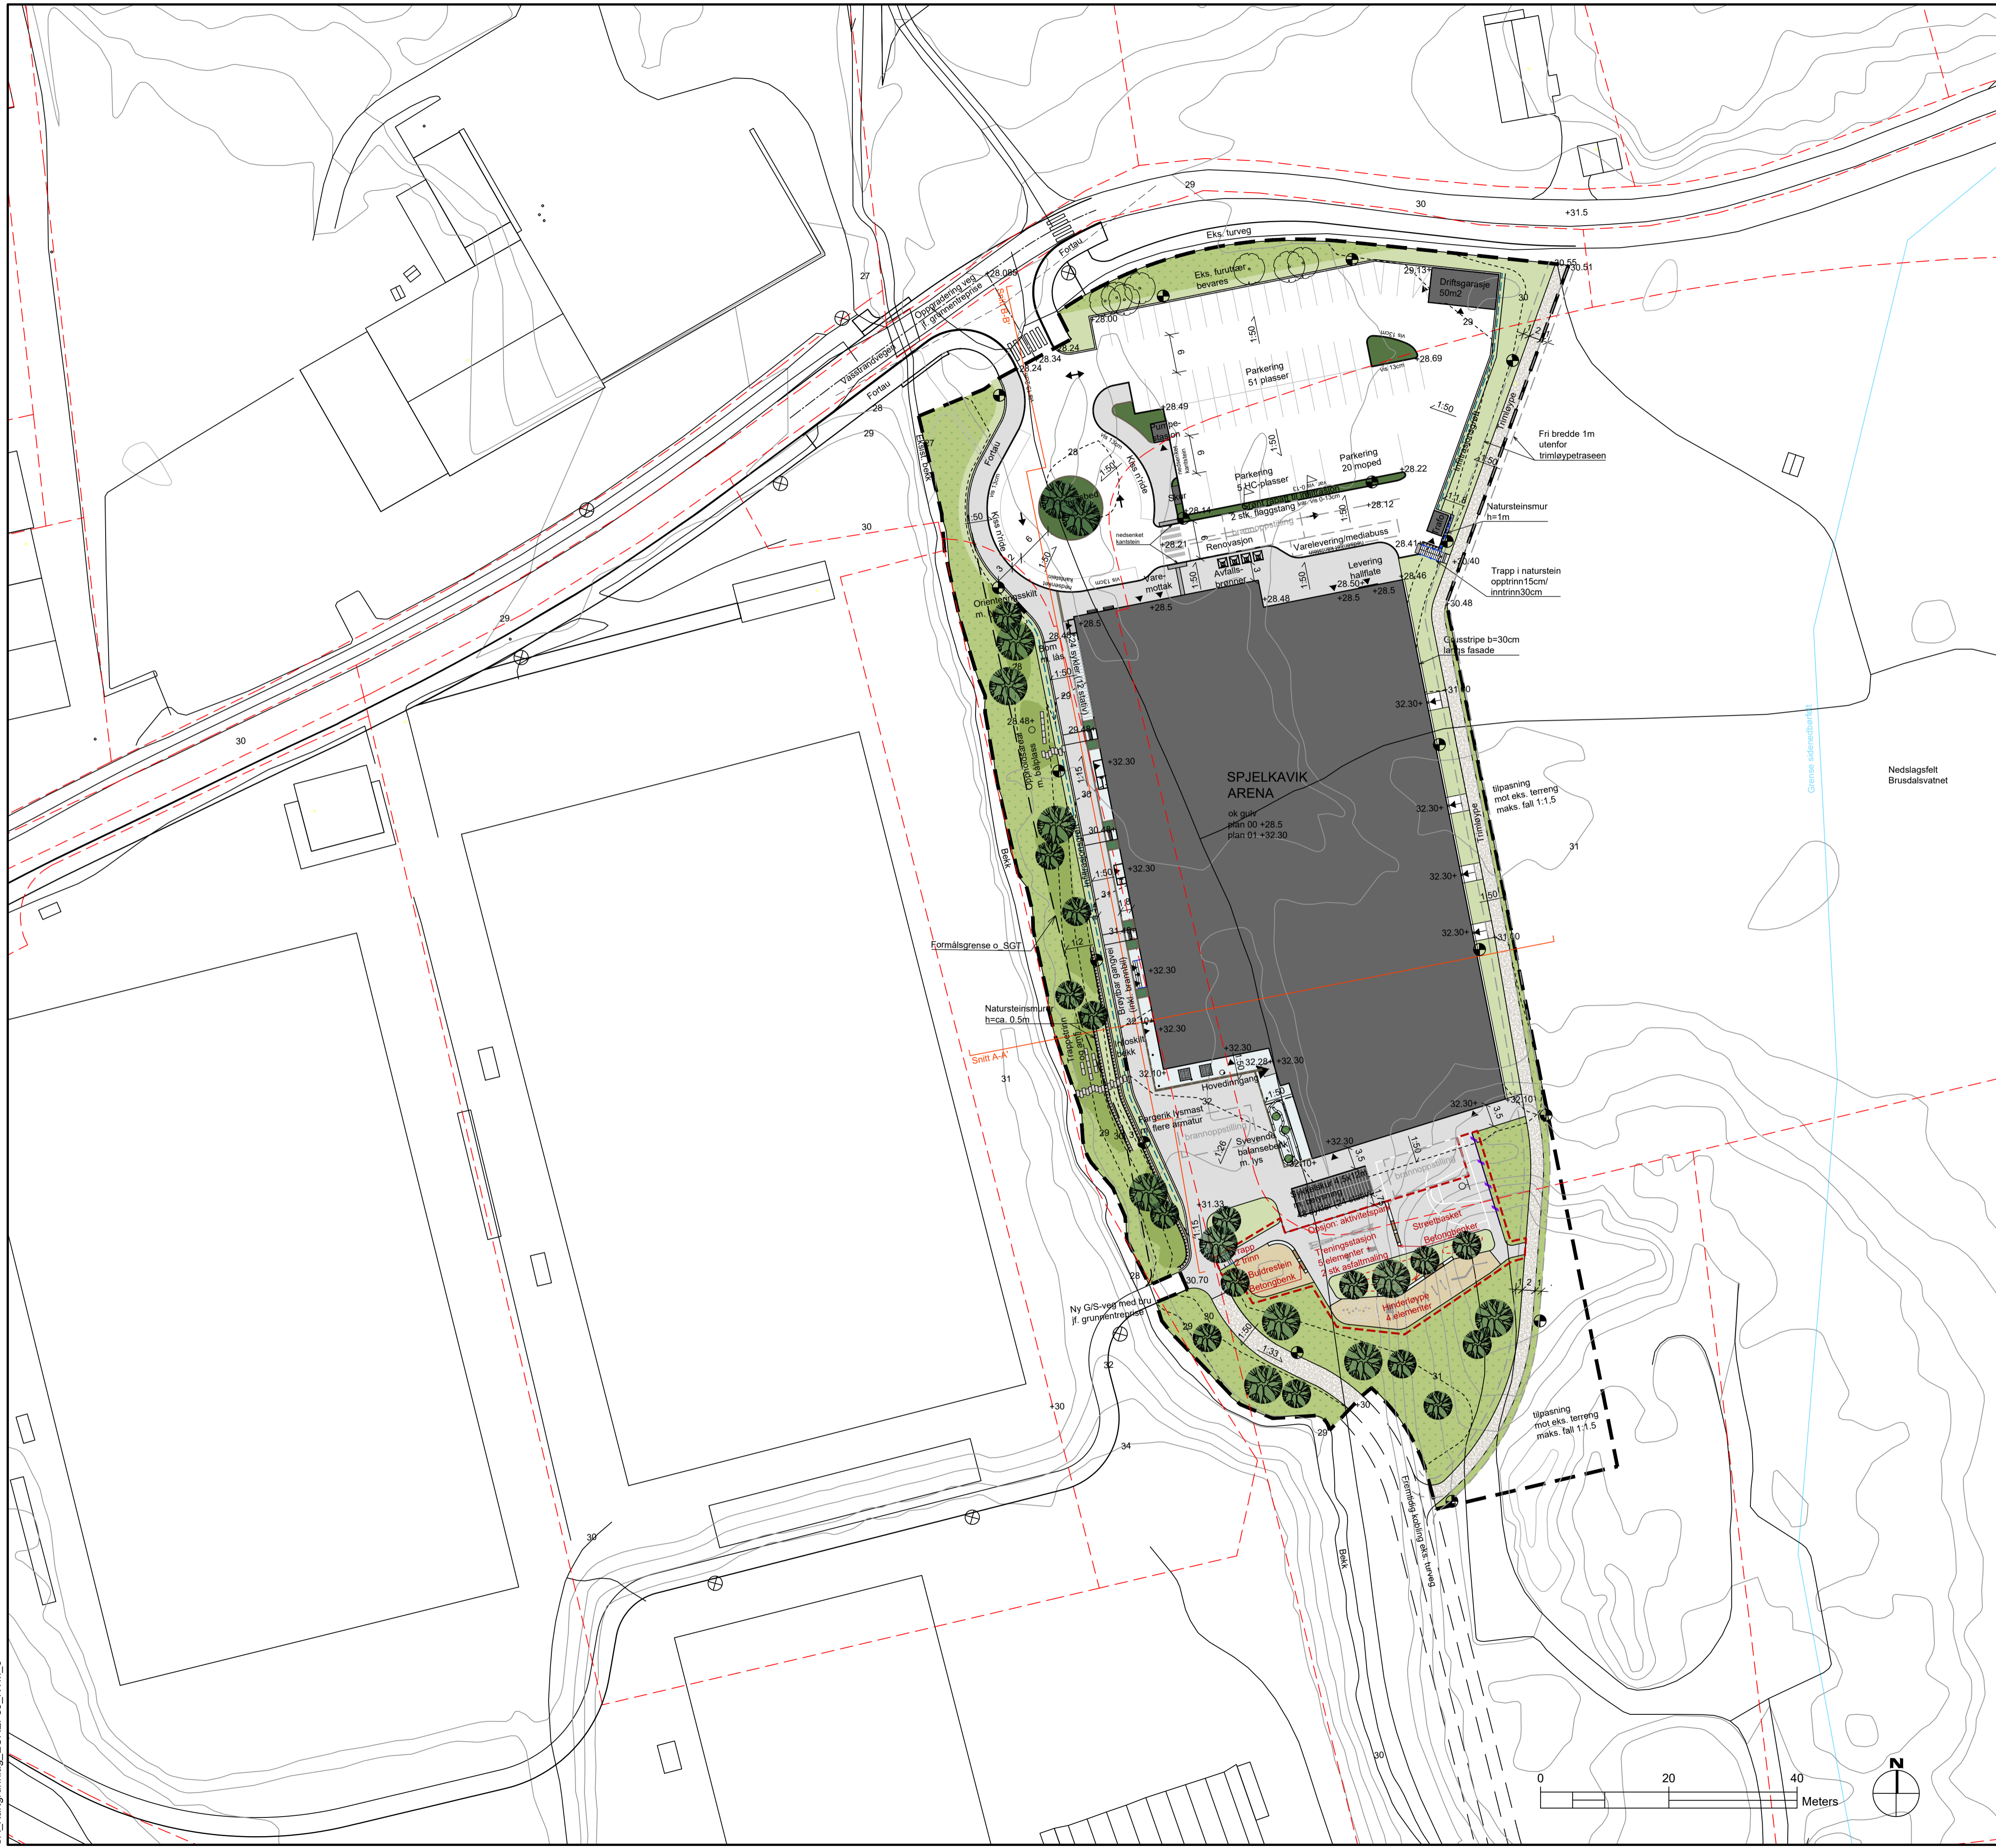

- ### Tegnforklaring
- - - Eiendomsgrenser
  - Entreprensegrenser
  - Grenser prisopsjon aktivitetspark
  - Formålsgrrenser
  - Nytt bygg
  - Takutspring
  - ▶ Inngangspil
  - Eks. koter, 1m ekv.
  - Nye koter, 1m ekv.
  - Lavbrekk
  - Aco-drain
  - +28.5 Punkthøyder
  - 1:50 Fallpil
  - Natursteinsmur
  - Trapp i naturstein m. taktil- og kontrastmarkering
  - Kant i storgatestein, 0 vis
  - Kantstein, varierende vis
  - Asfalt, kjørbær
  - Asfalt, gangbær
  - Betong
  - Grus
  - Gummidekke
  - Varsselfelt/oppmerksomhetsfelt
  - Eks. furutrær bevarer
  - Nye løvtrær, stedegne arter
  - Krattskog tynnes, enkelte løvtrær bevarer
  - Naturlig revevegetering
  - Gressbakke
  - Klatreplanter med espalier
  - Buskfelt
  - Opphøyd plantekasse m. høystammet solitær busk
  - Møblering
  - Betongbenker m. sitteflate i trevirke
  - Rekkverk/håndløper
  - Flettverksgjerd h=4m
  - Trinn i store, flate stein
  - Sykkelparkering
  - Fotskraperist
  - Avfallsbrønn
  - Avfallsbeholder
  - Flaggstang, h=8m
  - Belysning, h=4-5m

**Hensvisninger**

VA-tegning grunnentreprise  
Z-20-78-00-01

VEG-tegninger grunnentreprise  
W-20-76-00-01  
W-20-76-00-02  
W-20-76-00-03

F02	2022-11-07	Heving av plan 01	EliBar	InYri	MBJAI
F01	2022-10-14	For anskaffelse	EliBar	InYri	MBJAI
Rev.	Dato	Beskrivelse	Utarbeidet	Fagkontroll	Godkjent

Dette dokumentet er utarbeidet av Norconsult AS som del av det oppdraget som fremgår nedenfor. Opphavsretten tilhører Norconsult AS. Dokumentet må bare benyttes til det formål som oppdragsavtalen beskriver, og må ikke kopieres eller gjøres tilgjengelig på annen måte eller i større utstrekning enn formålet tilsier.

Møre og Romsdal fylkeskommune Målestokk (gjelder A1)  
1:500

Spjelkavik arena

Utomhusplan

<b>Norconsult</b>	Oppdragsnummer 52200143	Tegningsnummer L-10-70-00-01	Revisjon F02
-------------------	----------------------------	---------------------------------	-----------------

