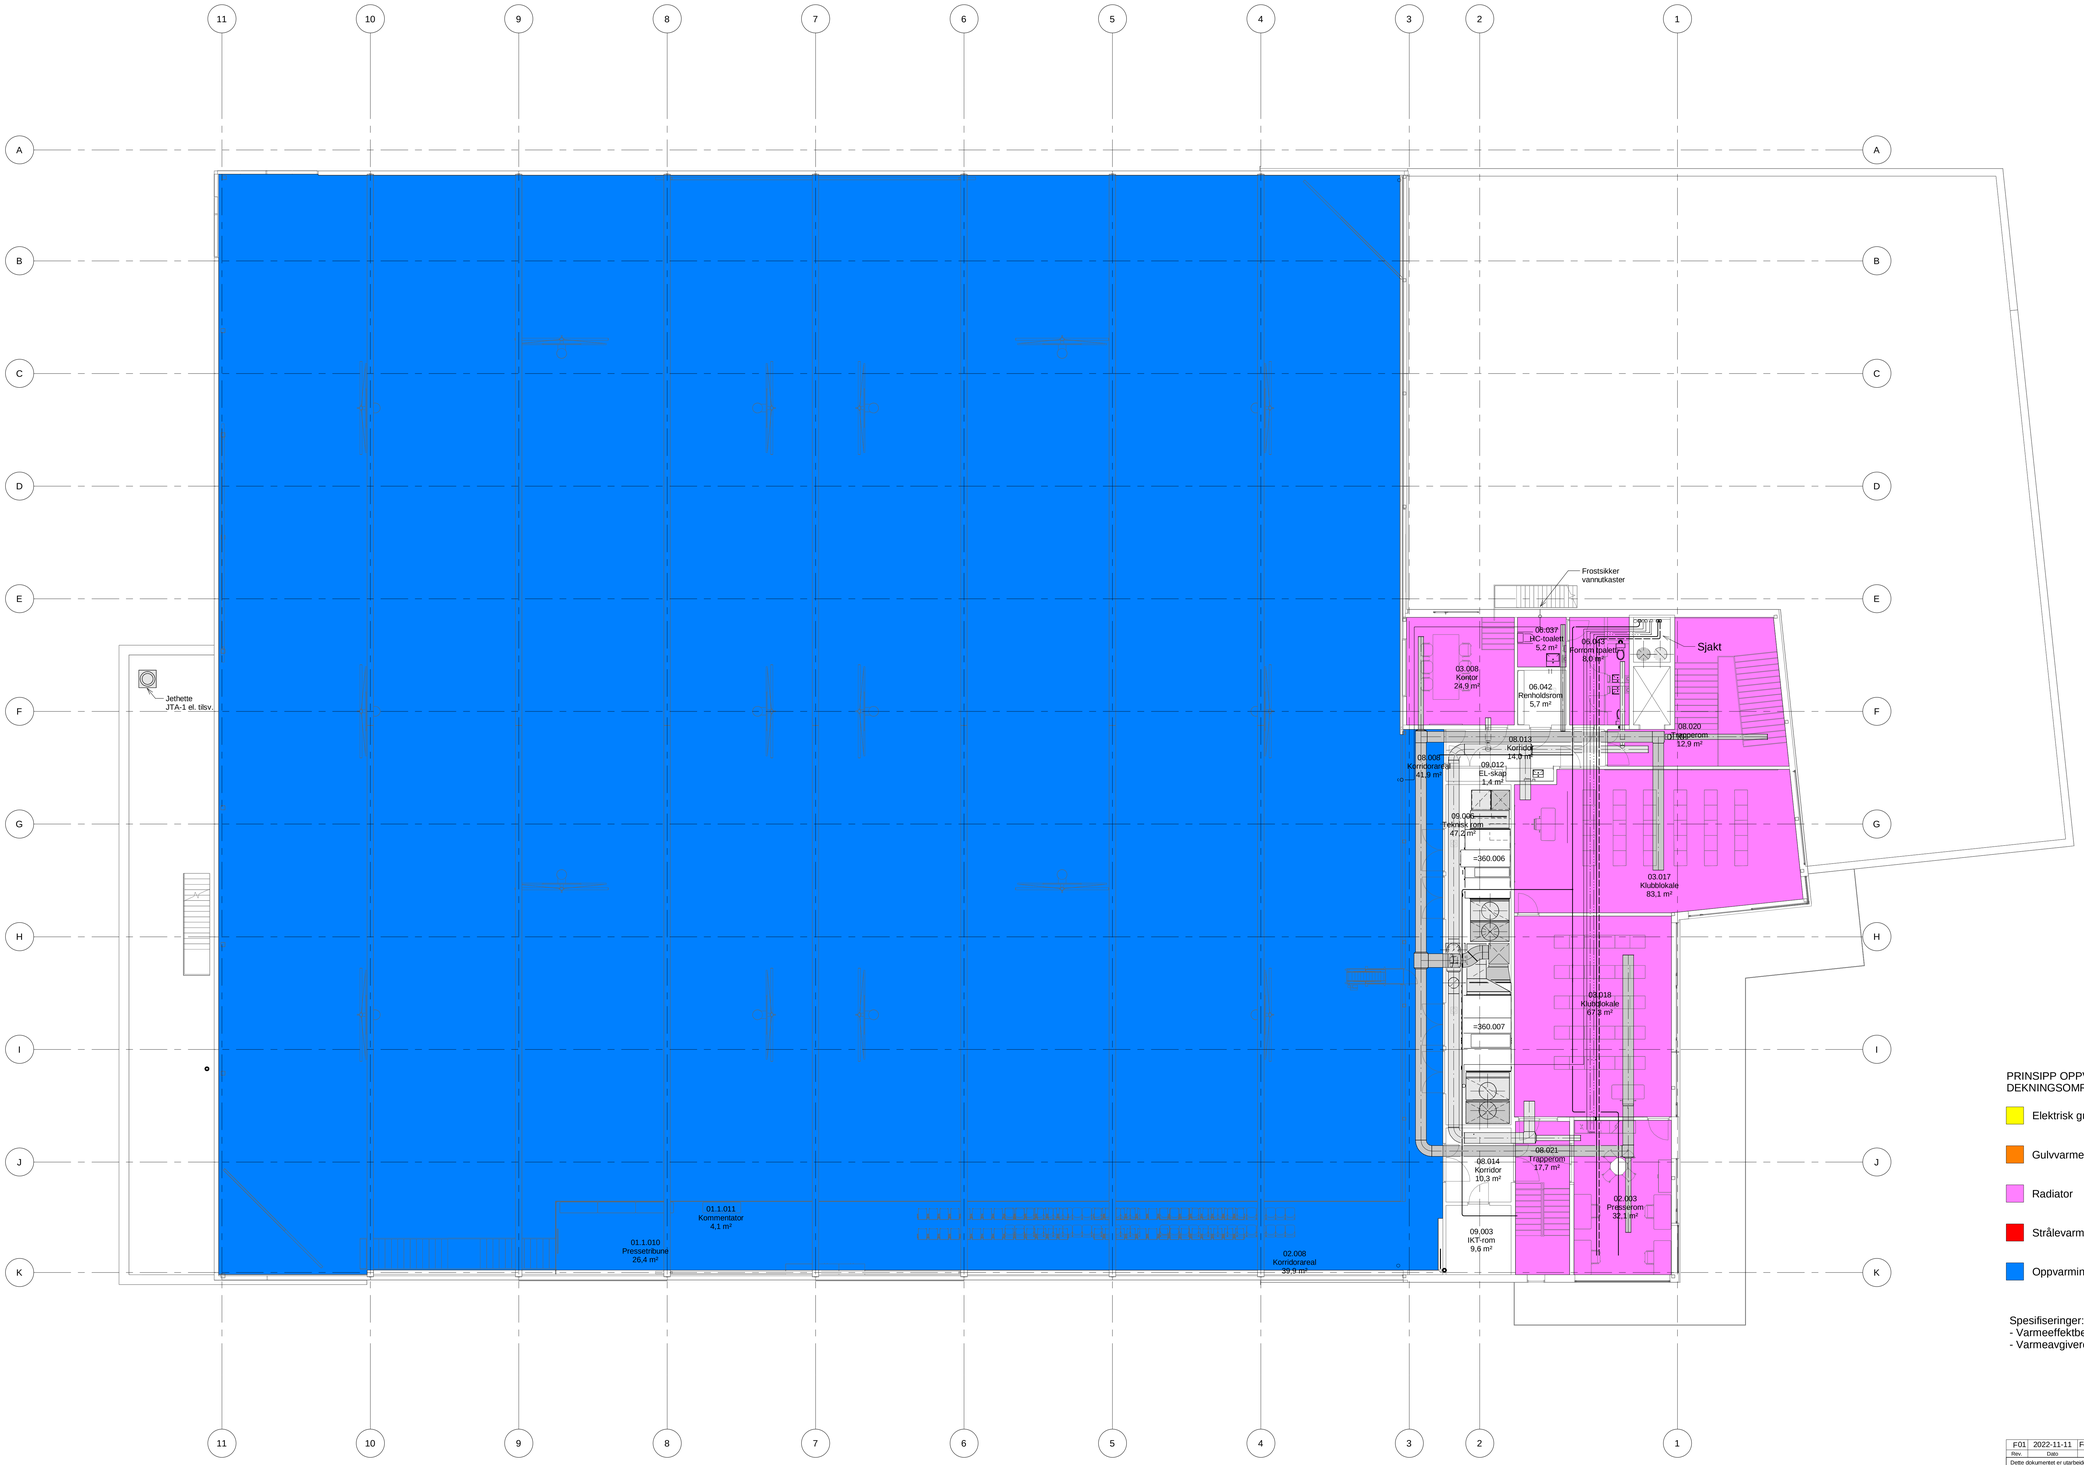

PRINSIPP OPPVARMING -
DEKNINGSOMRÅDE VARMEAVGIVERE

- Elektrisk gulvvarme
- Gulvvarme
- Radiator
- Strålevarmepanel
- Oppvarming via tilluft

Spesifiseringer:
- Varmeeffektbehov er ikke beregnet
- Varmeavgivere er ikke uttømmende, men illustrerer omfanget

Rev.	Dato	Beskrivelse	Utarbeidet	Fagkontrol	Godkjent
F01	2022-11-11	For anskaffelse	ThYks	ArBja	MBJAL

Dette dokumentet er utarbeidet av Norconsult AS som del av det oppdraget som fremgår nedenfor. Opphavsretten tilhører Norconsult AS. Dokumentet må bare benyttes til det formål som oppdragsavtalen beskriver, og må ikke kopieres eller gjøres tilgjengelig på annen måte eller i større utstrekning enn formålet tilsier.

Møre og Romsdal fylkeskommune

Målestokk (gjelder A0) 1 : 100

SPJELKAVIK ARENA
Plan 02 - Prinsipp dekningsområde Varmeavgivere

Totalentreprise 2022

Norconsult

Oppdragsnummer	Tegningsnummer	Revisjon
52200143	V-300-20-02-002	F01