


X:\tron\opdrag\Trondheim\52200143\BIN\veg\arkiv\lay. B.dwg - SnpSch - Plottet: 2022-10-27 19:09:08 - LAYOUT= W-70-20-xx-01 - XREF= T_VA eksisterende ledninger_NTM_6_Utendørs Elektr - 2022-06-28 saluier og koordinat riktig, T_Reguleringsplan_5080258.W-15046703, T_VA_plan_52200143, L_Model, T_Inggrnsnr, T_Vari, T_Geom

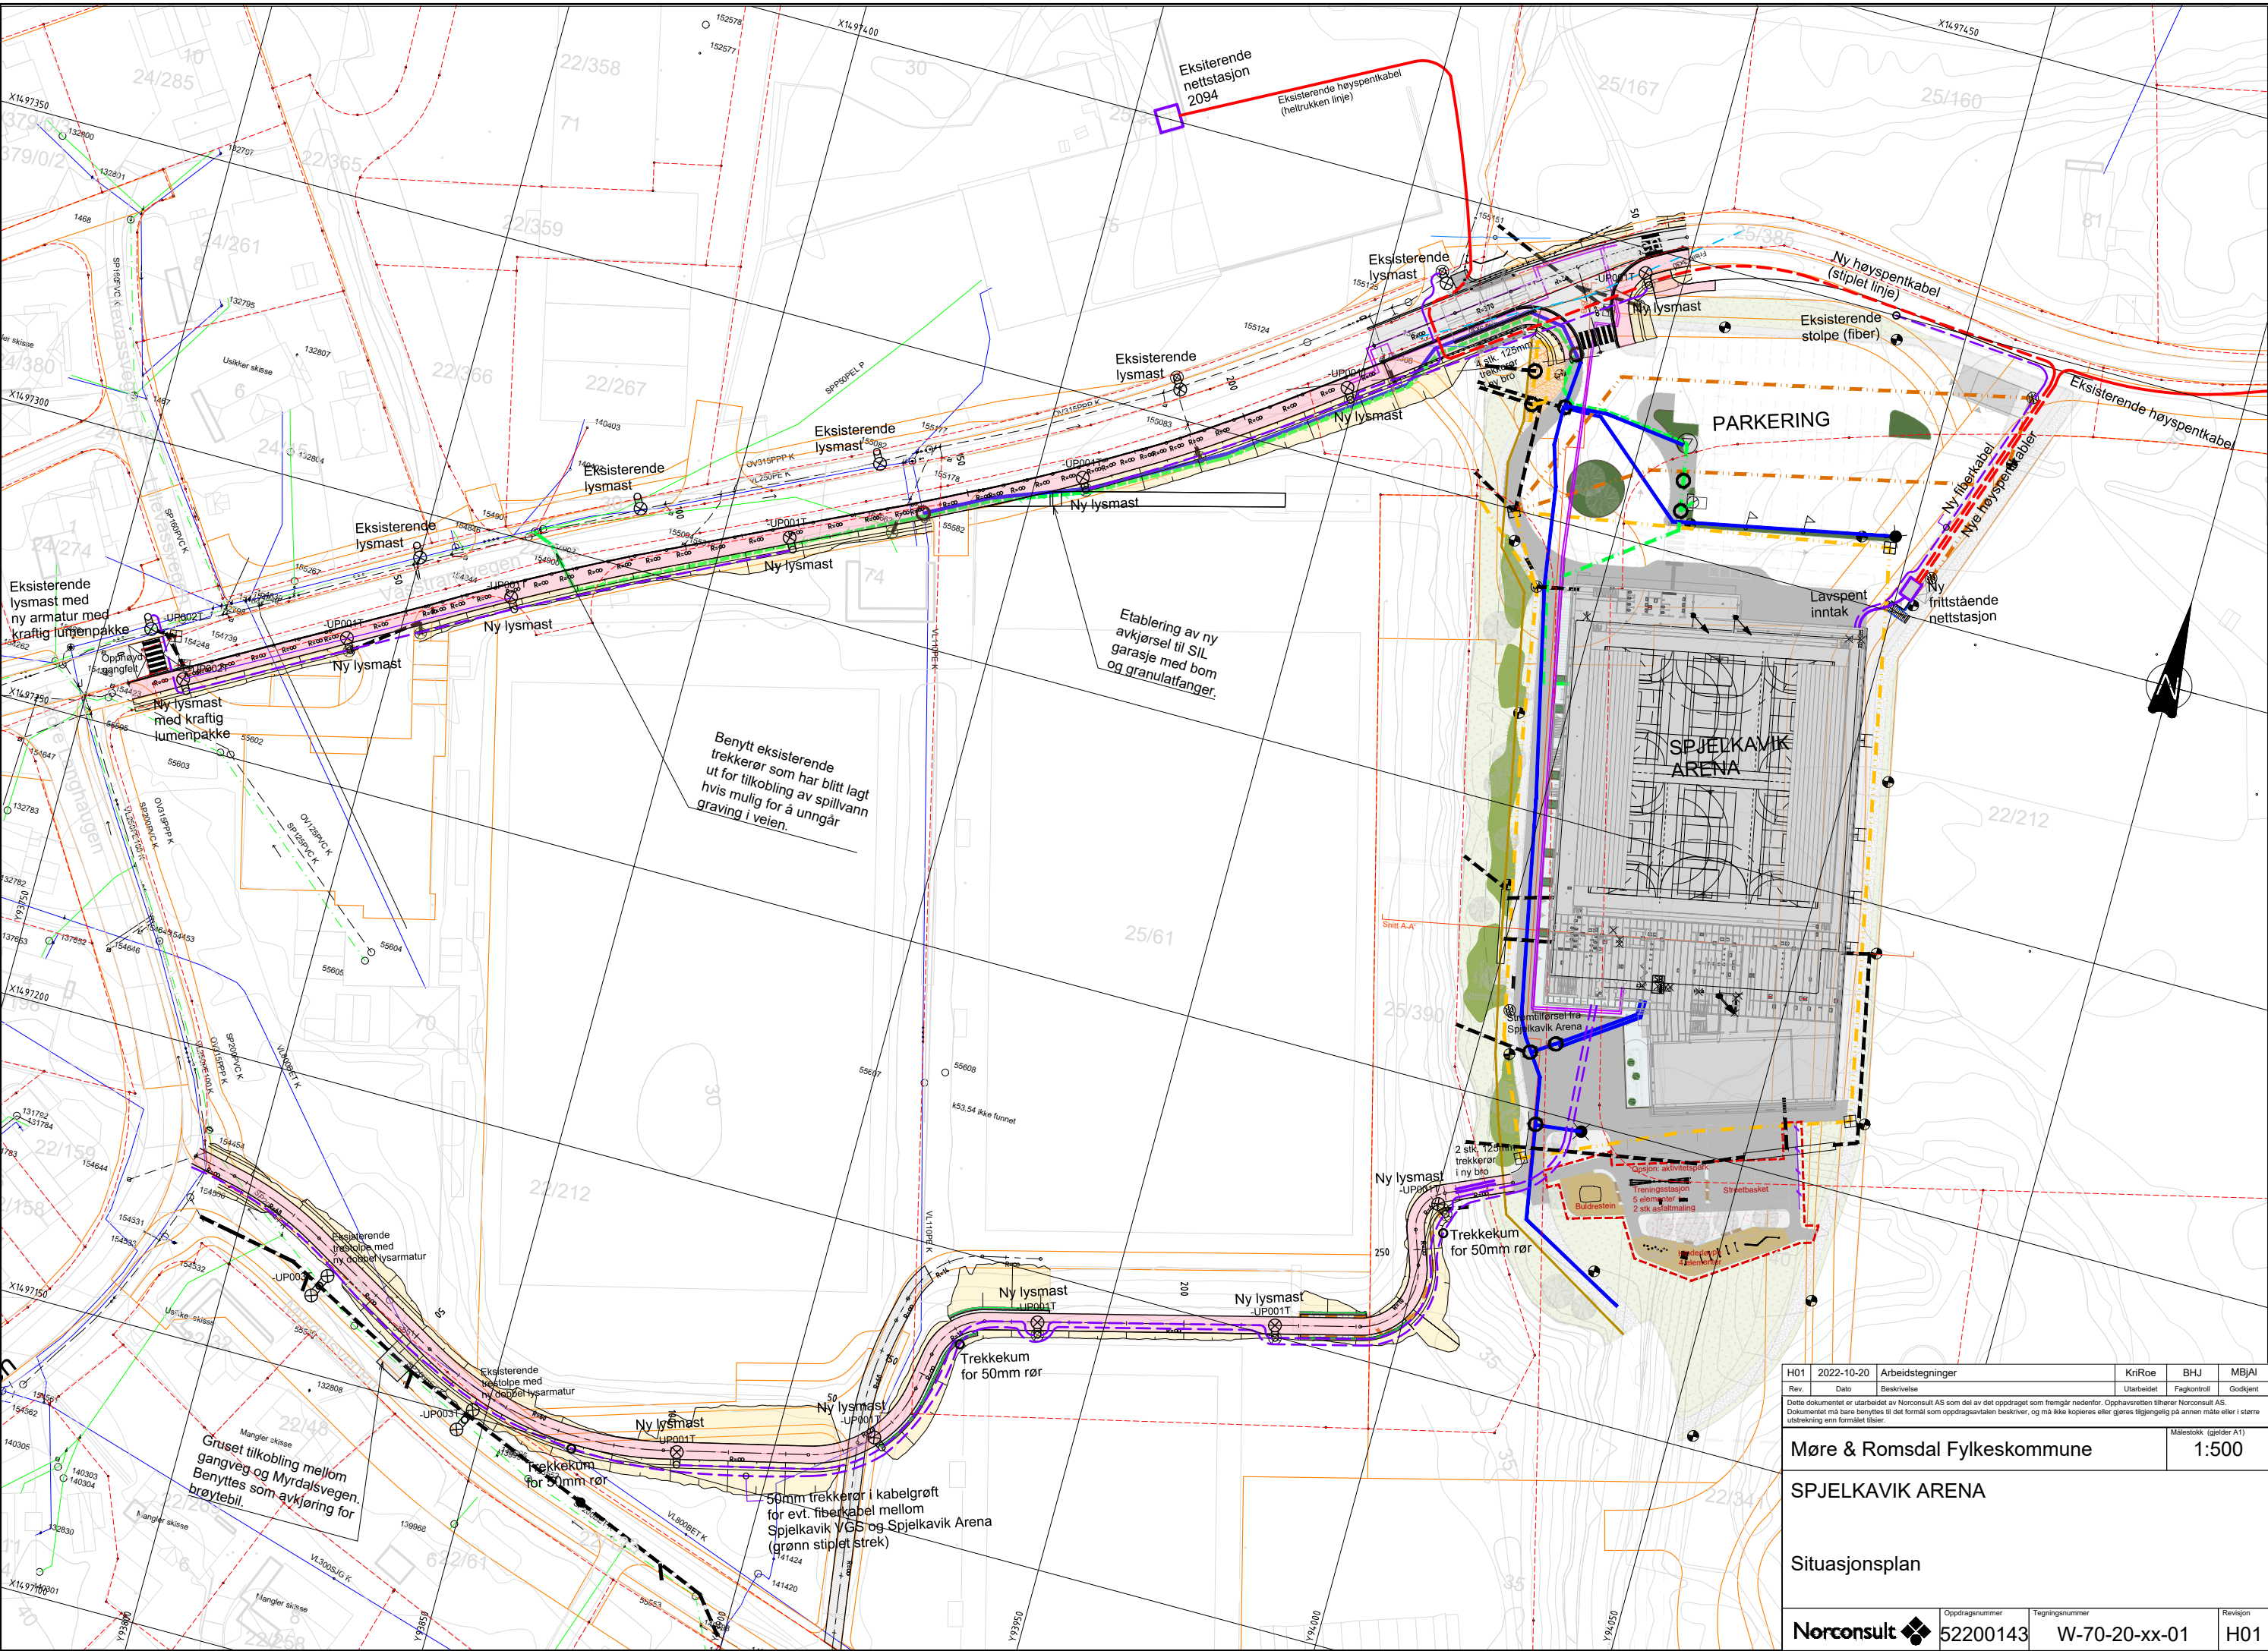

Gruset tilkobling mellom gangveg og Myrdalsvegen. Benyttes som avkjøring for brytebil.

Benytt eksisterende trekkerør som har blitt lagt ut for tilkobling av spillvann hvis mulig for å unngår graving i veien.

Etablering av ny avkjøring til SIL garasje med bom og granulafanger.

50mm trekkerør i kabelgrøft for evt. fiberkabel mellom Spjelkavik VGS og Spjelkavik Arena (grønn stiplest strek)

Rev.	Dato	Beskrivelse	KniRoe	BHJ	MBJal
H01	2022-10-20	Arbeidstegninger			
			Utarbeidet	Fagkontroll	Godkjent

Dette dokumentet er utarbeidet av Norconsult AS som del av det oppdraget som fremgår nedenfor. Opphavsretten tilhører Norconsult AS. Dokumentet må bare benyttes til det formål som oppdragsavtalen beskriver, og må ikke kopieres eller gøres tilgjengelig på annen måte eller i større utstrækning enn formålet tilsier.

Møre & Romsdal Fylkeskommune	Målestokk (gjelder A1)
SPJELKAVIK ARENA	1:500
Situasjonsplan	

Norconsult	Oppdragsnummer	Tegningsnummer	Revisjon
	52200143	W-70-20-xx-01	H01