



Understell:
Metallkonstruksjon, pulverlakkert i valgfri RAL-farge

Kantlister:
Røkt heltre eik


Topplate og bakvegg:
Desktop linoleum "Conifer" (mørk grønn)

Ståbord A

Ståbord B

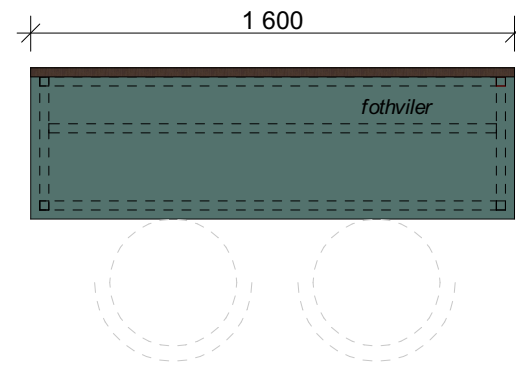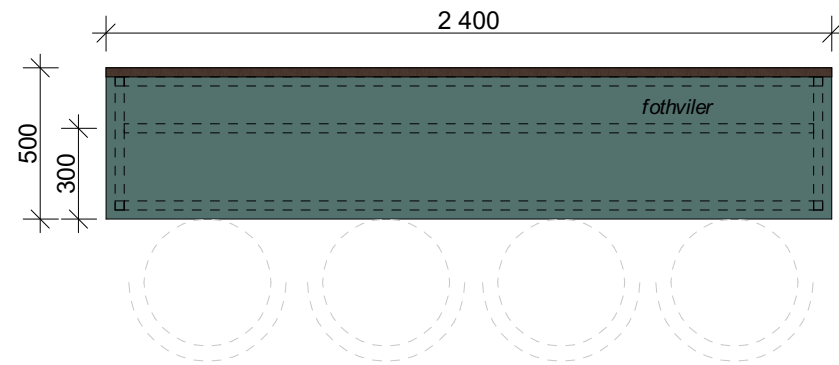

Utsnitt 1 etg restaurant / kafe

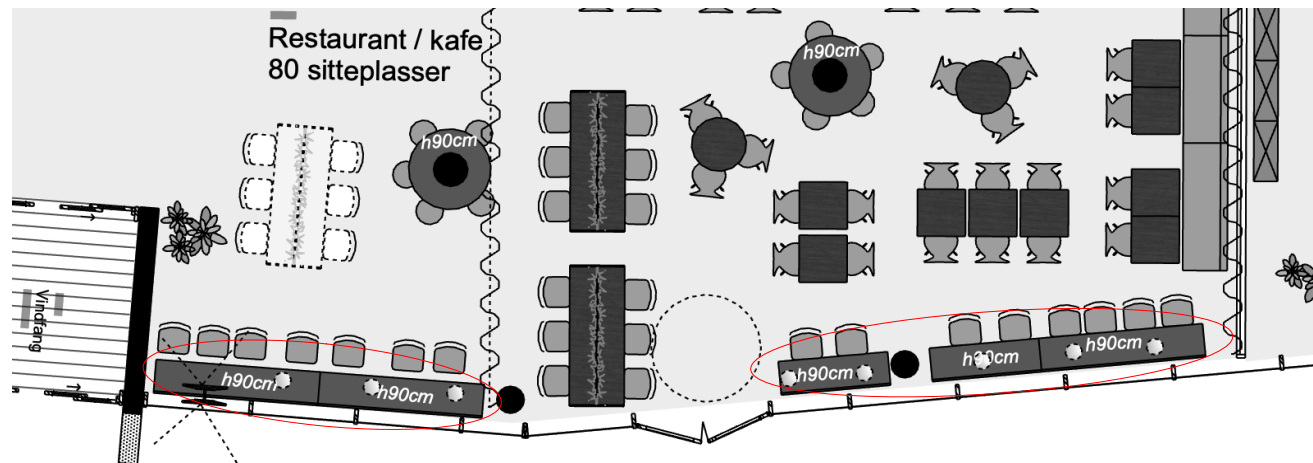

Antall
Ståbord A: 3 stk
Ståbord B: 2stk

NB! Alle mål må kontrolleres på stedet

Entreprenør:
AF Gruppen (AF Bygg Østfold)
A: Sarpsborgveien 25, 1640 Råde

Andersen Interiørarkitekter AS
Harbitzalléen 5, 0275 Oslo T: +47 926 41 761 E: kca@aintark.no

Fase:
Detaljprosjekt

Tiltakshaver / Adresse:		Godkjent	
Vestby Kommune		Kontroll prosjekt	
A: Rådhusgata 1, 1540 Vestby		Sign.	Kontroll
Prosjekt / Adresse:		Kontroll utførende	
Vestby kulturkvartal		Sign.	Kontroll
A: Vestby		Filnavn	
Tegning:		Dato	
Skreddersydde ståbord restaurant/kafe 1 etg		16.08.22	
Tegningsnummer:		Målestokk/Ark	
6404 I 60 270 01 039		1:25	A3
Rev.:		Prosjektnr.	
		Gnr./Bnr.	