

PROFIL NR. 0 50 100 150

HOR.KURV.	R=∞	R=18,65	R=∞
BREDDEUTV.	---	---	---
TVERRFALL	H.kj.b.k. 2,4%	2,7%	2,4%
	V.kj.b.k. ---	---	---
PROFIL H.	37,97	37,23	37,91
TERRENG H.	37,23	37,14	37,73
OVERBYGN.T.	56CM	56CM	56CM

PROFIL NR. 0 50 75


HOR.KURV.	R=∞	R=15	R=∞
BREDDEUTV.	---	---	---
TVERRFALL	H.kj.b.k. 3,0%	3,0%	3,0%
	V.kj.b.k. ---	---	---
PROFIL H.	32,95	33,11	32,77
TERRENG H.	33,11	33,46	33,18
OVERBYGN.T.	56CM	56CM	56CM

PROFIL NR. 0 50

HOR.KURV.	R=∞	R=17	R=∞
BREDDEUTV.	---	---	---
TVERRFALL	H.kj.b.k. 3,0%	3,0%	3,0%
	V.kj.b.k. ---	---	---
PROFIL H.	32,45	33,08	32,46
TERRENG H.	32,45	32,19	32,65
OVERBYGN.T.	56CM	56CM	56CM

PROFIL NR. 0 50

HOR.KURV.	R=∞
BREDDEUTV.	---
TVERRFALL	H.kj.b.k. 3,0%
	V.kj.b.k. ---
PROFIL H.	34,18
TERRENG H.	33,75
OVERBYGN.T.	56CM

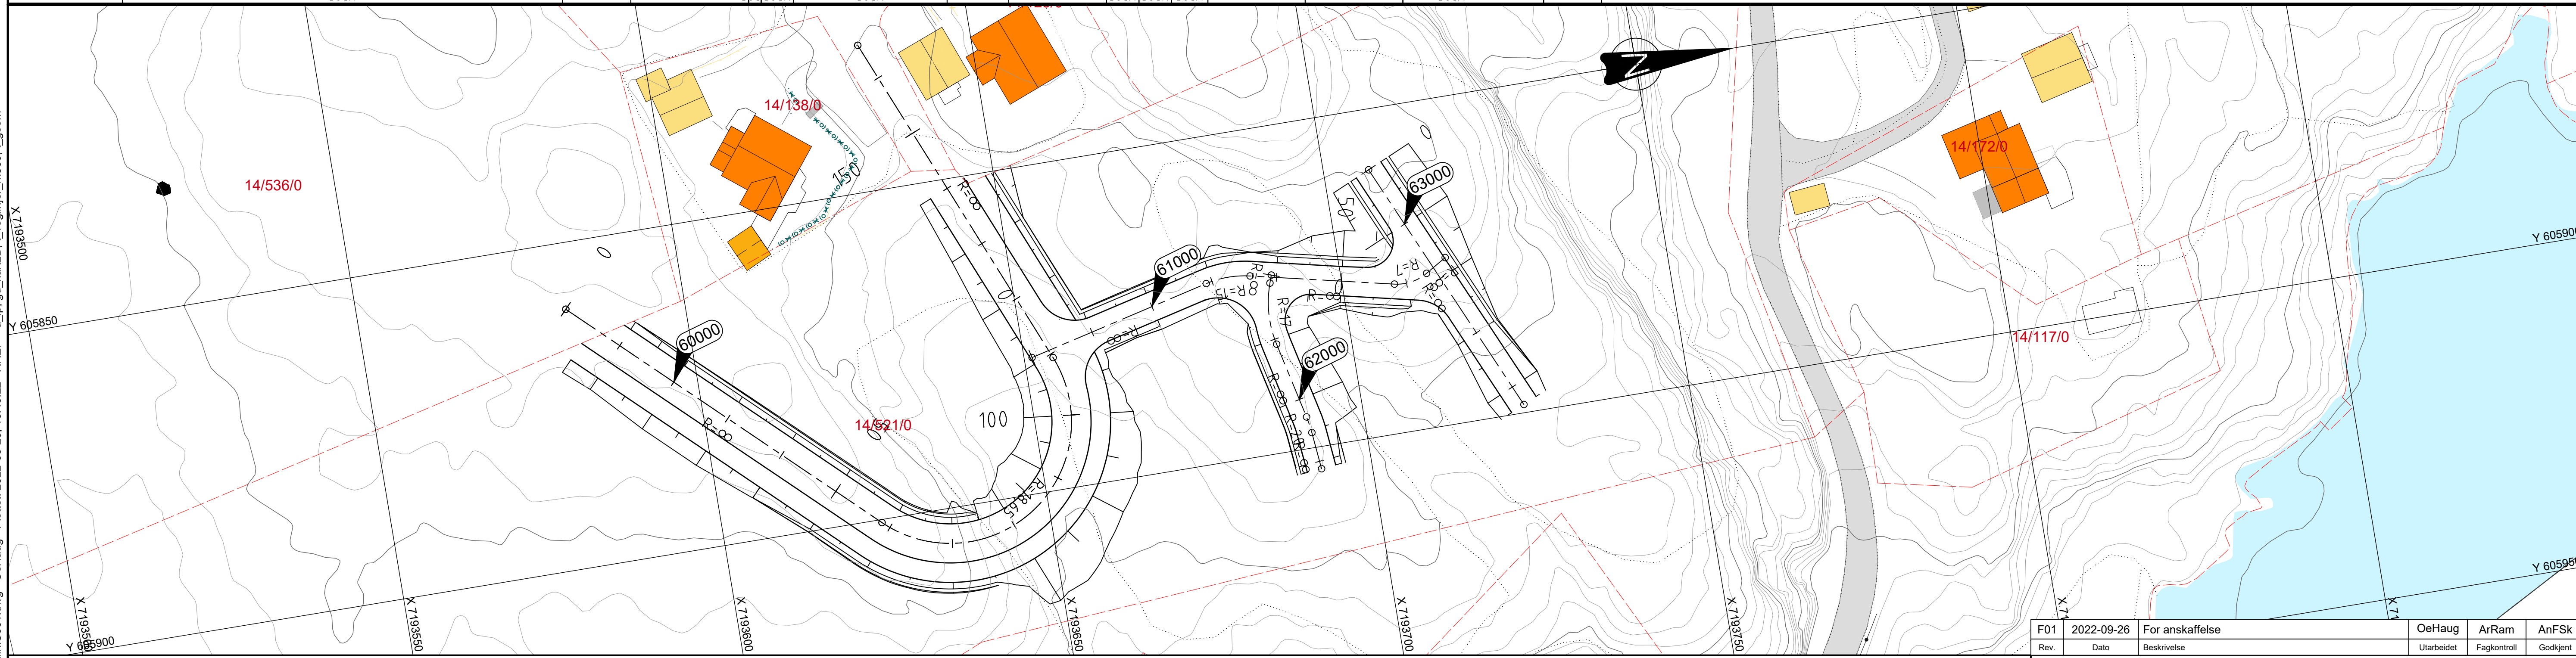

F01	2022-09-26	For anskaffelse	OeHaug	ArRam	AnFSk
Rev.	Dato	Beskrivelse	Utarbeidet	Fagkontroll	Godkjent
Dette dokumentet er utarbeidet av Norconsult AS som del av det oppdraget som fremgår nedenfor. Opphavsretten tilhører Norconsult AS. Dokumentet må bare benyttes til det formål som oppdragsavtalen beskriver, og må ikke kopieres eller gjøres tilgjengelig på annen måte eller i større utstrekning enn formålet tilsier.					Målestokk (gjelder A1)
Teft Eiendom AS					1:500
Smevikaunet 2 Veg					
Plan og profil Veg 60000, 61000, 62000 og 63000					
Norconsult	Oppdragsnummer 52205755	Tegningsnummer C001	Revisjon F01		

"X:\nor\oppdrag\levanger\52205755\BIM\veg\k\mill\C001.dwg - OeHaug - Plottet: 2022-09-29, 10:46:22 - XREF = a_ip_gd_kar\CD_L_veg\plottier_mt500_L_gesmt"