


N:\52205755\BIM\VA\_Tilvirkning\VA.dwg - AnFSK - Plottet: 2022-09-29, 13:11:21 - XREF = gd \_reguleringsplan, T-ekskl VA, 2022-09-29, 3D\_F\_GH\_Drens\_VA, gd\_kart2D, T-VA plan

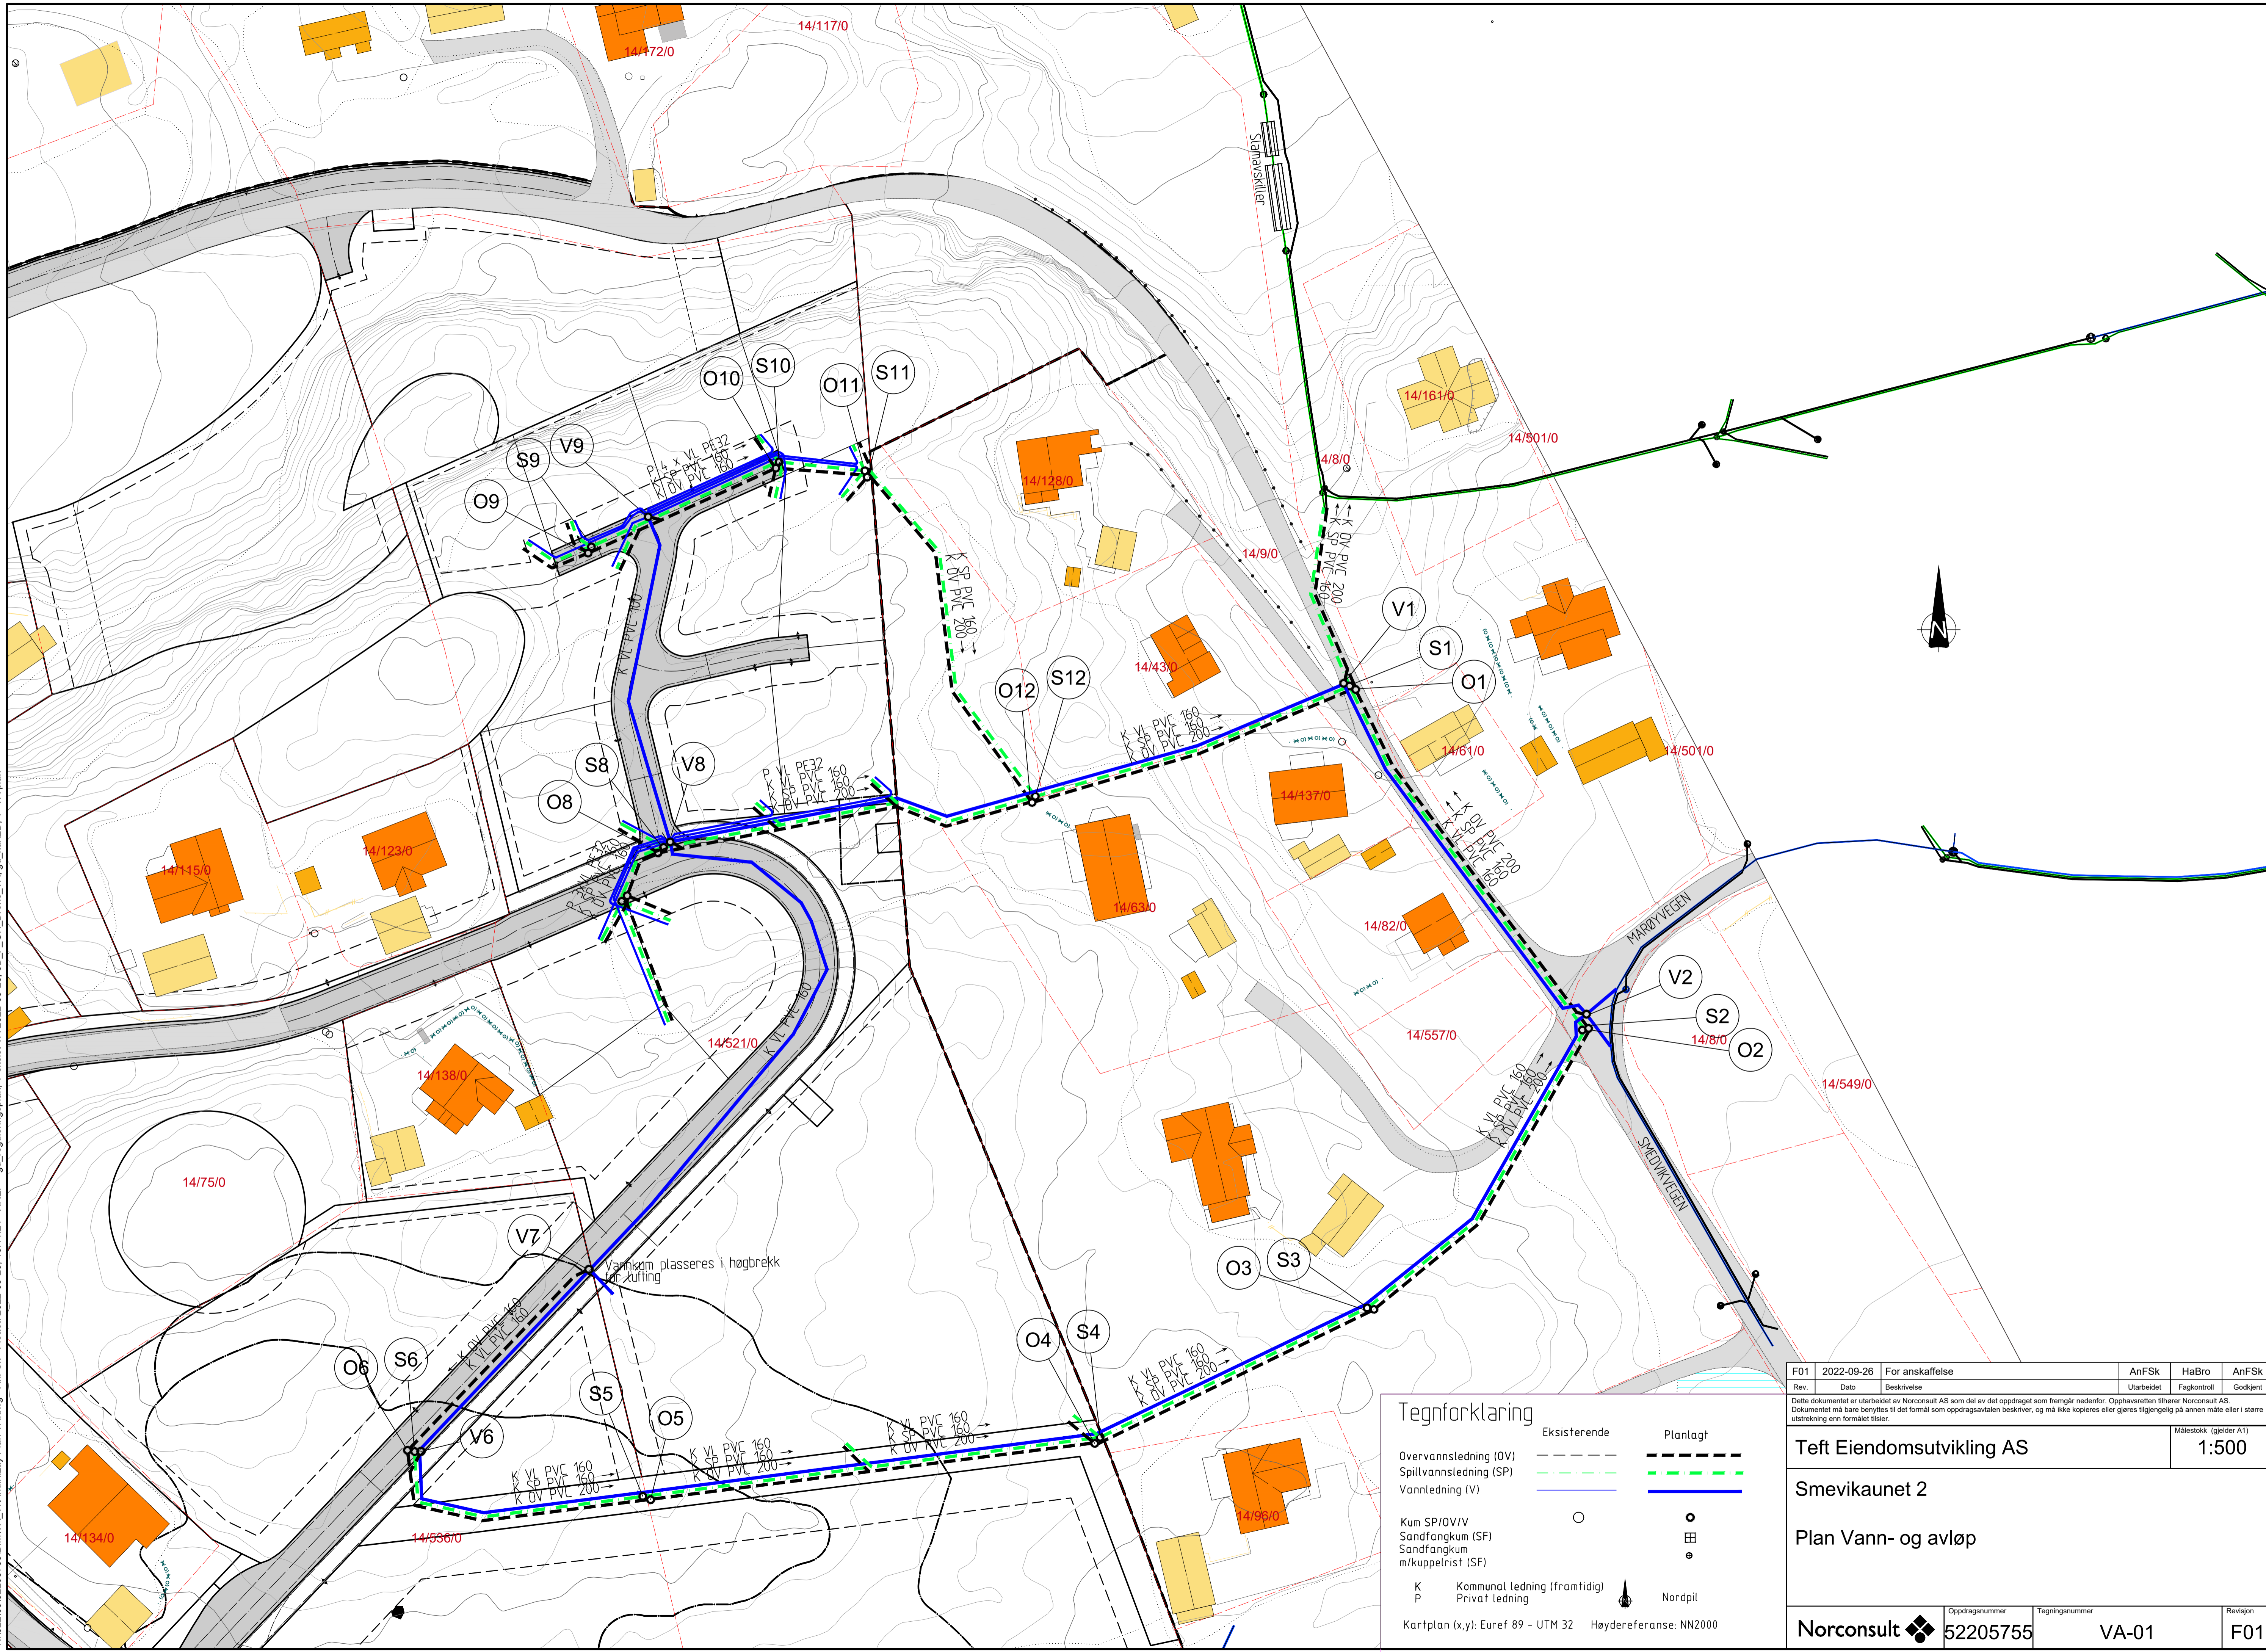

**Tegnforklaring**

	Ekstisterende	Planlagt
Overvannsledning (OV)	--- (dashed black)	--- (dashed black)
Spillvannsledning (SP)	- - - (dashed green)	- - - (dashed green)
Vannledning (V)	— (solid blue)	— (solid blue)
Kum SP/OV/V	○ (circle)	○ (circle)
Sandfangkum (SF)	□ (square)	□ (square)
Sandfangkum m/kuppeleirst (SF)	◻ (square)	◻ (square)
K Kommunal ledning (framtidig)	— (solid black)	— (solid black)
P Privat ledning	— (dashed black)	— (dashed black)
	↑ (arrow)	↑ (arrow)
	○ (circle)	○ (circle)

Kartplan (x,y): Euref 89 - UTM 32 Høyderreferanse: NN2000

F01	2022-09-26	For anskaffelse	AnFSK	HaBro	AnFSK
Rev.	Dato	Beskrivelse	Utarbeidet	Fagkontroll	Godkjent
Dette dokumentet er utarbeidet av Norconsult AS som del av det oppdraget som fremgår nedenfor. Opphavsretten tilhører Norconsult AS. Dokumentet må bare benyttes til det formål som oppdragsavtalen beskriver, og må ikke kopieres eller gjøres tilgjengelig på annen måte eller i større utstrekning enn formålet tilsier.			Målestokk (gjelder A1)		
<b>Teft Eiendomsutvikling AS</b>					1:500
<b>Smevikaunet 2</b>					
<b>Plan Vann- og avløp</b>					
Oppdragsnummer <b>52205755</b>		Tegningsnummer <b>VA-01</b>		Revisjon <b>F01</b>	
<b>Norconsult</b>					