


Armaturliste Kum V1

- 1 stk. DN 150x150x150 ventil-T m/DN100 brannavstikker m/serviceventiler
- 2 stk. DN 150/ 160 flensemuffe for PVC-rør
- 1 stk. DN 100 Stengbar brannventil med nøkkeltopp, med to klør, med beskyttelseshette.

Syrefaste bolter og armerte pakninger

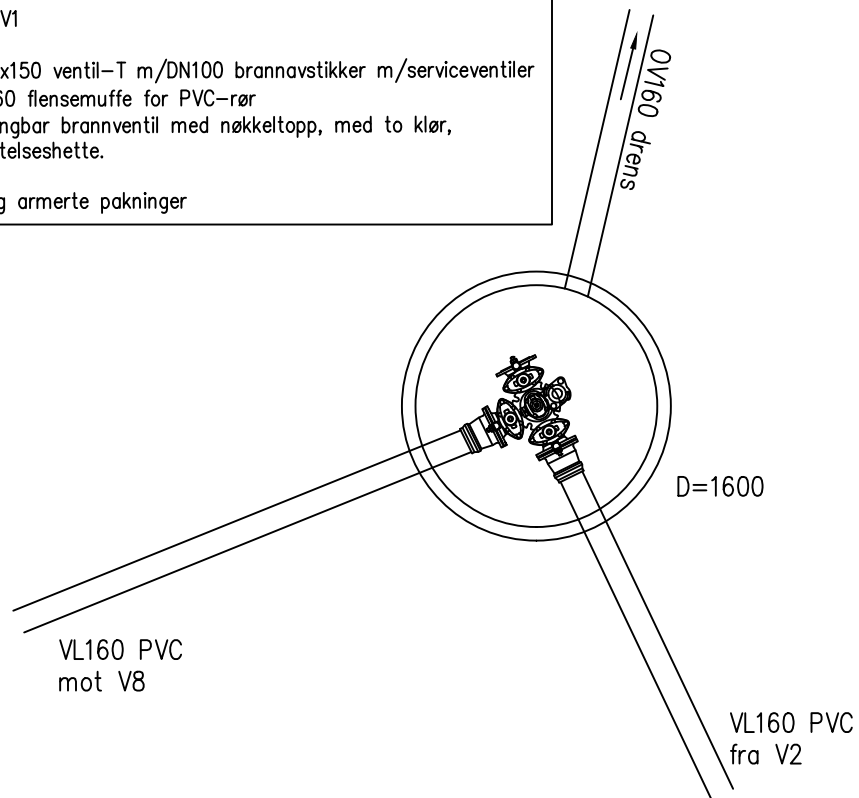


KUM V1

Armaturliste Kum V2

- 1 stk. DN 150x150x150 ventilkryss m/DN100 brannavstikker m/serviceventiler
- 4 stk. DN 150/160 flensemuffe for PVC-rør
- 1 stk. DN 100 Brannventil med nøkkeltopp, med to klør, med beskyttelseshette.

Syrefaste bolter og armerte pakninger

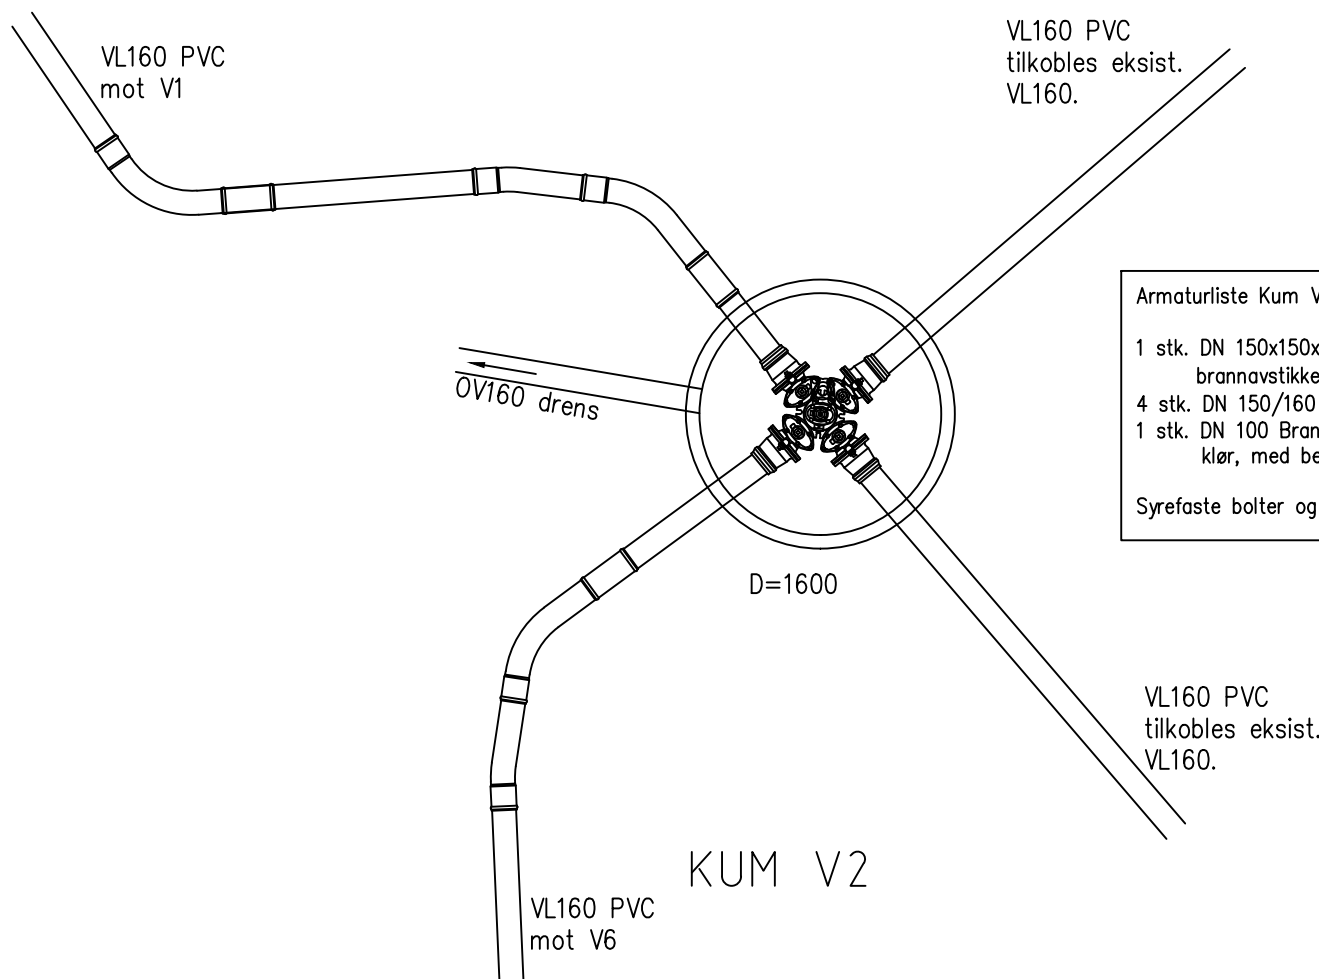


KUM V2

Armaturliste Kum V6

- 1 stk. DN 150x150x150 ventil-T m/DN100 brannavstikker m/serviceventiler
- 2 stk. DN 150/ 160 flensemuffe for PVC-rør
- 1 stk. DN 100 Stengbar brannventil med nøkkeltopp, med to klør, med beskyttelseshette.

Syrefaste bolter og armerte pakninger

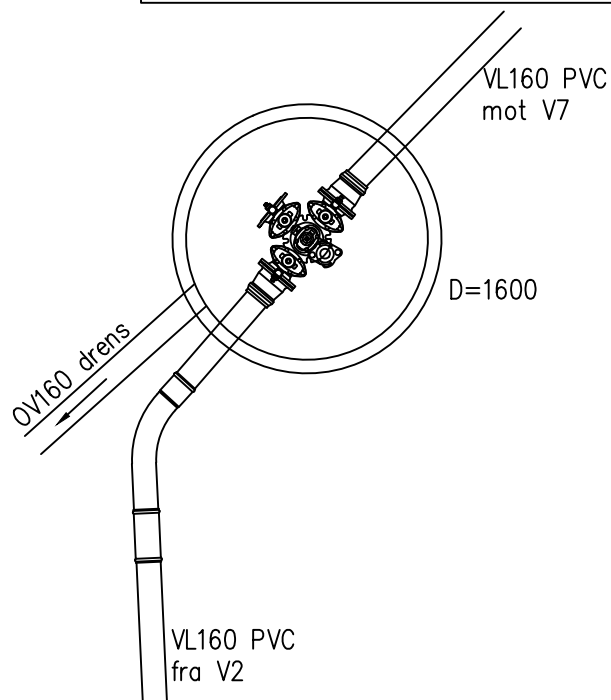


KUM V6

Armaturliste Kum V7

- 1 stk. DN 150x150x150 ventil-T m/DN100 brannavstikker m/serviceventiler
- 2 stk. DN 150 /160 flensemuffe for PVC-rør.
- 1 stk. DN 100 Stengbar brannventil med nøkkeltopp, med to klør, med beskyttelseshette.
- 1 stk. DN 100 mellomring med 1 1/2" uttak, uten galvanisk kontakt mellom jern og messing
- 1 stk. 1 1/2" kobling til mellomring med 90graders albue, kobling til kuleventil og luffteventil.
- 1 stk. 1 1/2" kuleventil
- 1 stk. Luffteventil, 1 1/2" helautomatisk og dobbeltvirkende.
- 1 stk. DN 150 blindflens med 1 1/2" uttak, uten galvanisk kontakt mellom jern og messing.
- 1 stk. 2" kuleventil med nødvendige overganger og koblinger

Syrefaste bolter og armerte pakninger

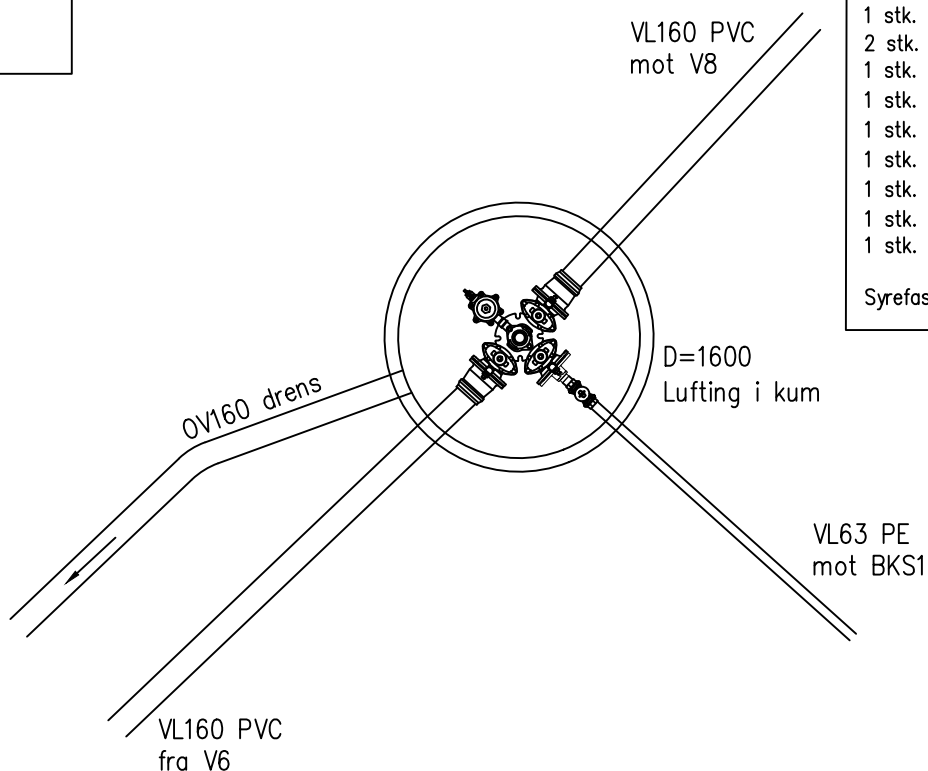

Kum V7

F01	2022-09-26	For anskaffelse	AnFSk	AnMoe	AnFSk
Rev.	Dato	Beskrivelse	Utarbeidet	Fagkontroll	Godkjent
<p>Dette dokumentet er utarbeidet av Norconsult AS som del av det oppdraget som fremgår nedenfor. Opphavsretten tilhører Norconsult AS. Dokumentet må bare benyttes til det formål som oppdragsavtalen beskriver, og må ikke kopieres eller gjøres tilgjengelig på annen måte eller i større utstrekning enn formålet tilsier.</p>					
Teft Eiendomsutvikling AS					Målestokk (gjelder A3) 1:50
Smevikaunet 2					
Kumskisser Kum V1, V2, V6 og V7					
Norconsult		Oppdragsnummer 52205755	Tegningsnummer VA-02	Revisjon F01	