



Plater må tilpasses for å få nøyaktig mål. 10mm spalte mellom hver enkelt rekkverskpanel. Kontrollmåles på stedet før produksjon. Også over topp av rekkeverk.

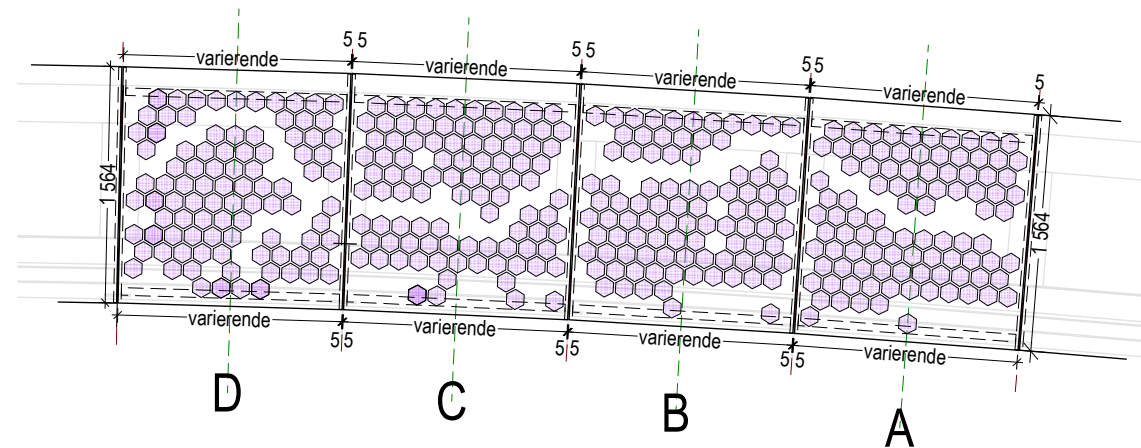

TRAPESFORMEDE PLATEFORMAT (UTSNITT FRA **UTSIDE**)

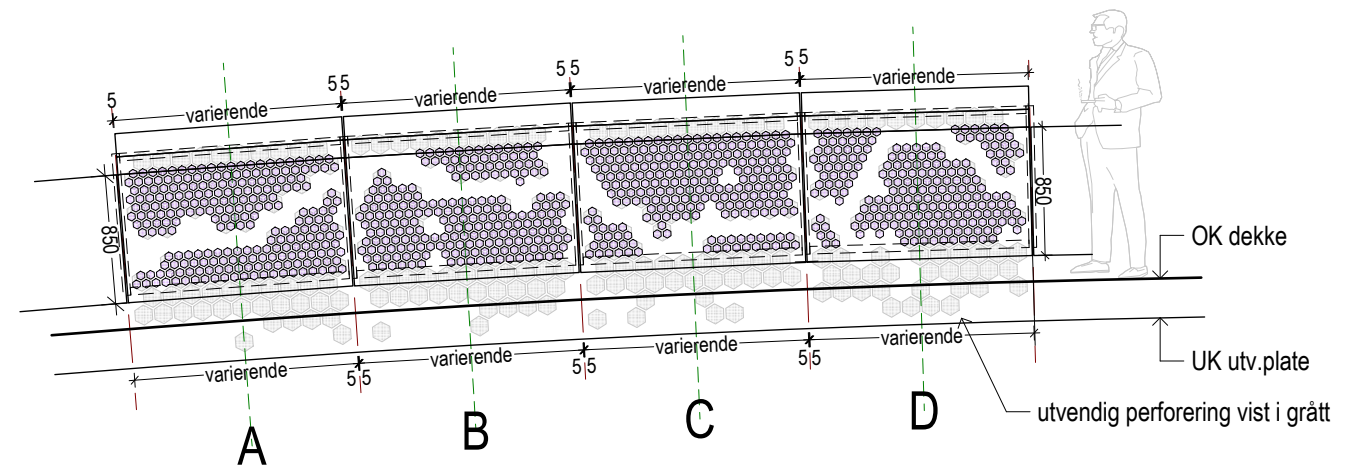


TRAPESFORMEDE PLATEFORMAT (UTSNITT FRA **INNSIDE**)

OPPRISS, UTSNITT - 1:50 (A3)

Rev.dato	Tegn.	Kontr.	Tekst	Rev.

Konsulenter	
x ARK	: PIR II AS
RIB	: Prosjektutvikling M-N AS/ Mannvit hf
RIE	: Prosjektutvikling Midt-Norge AS
RIGeo	: Multiconsult AS

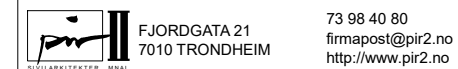

Fase **DETALJPROSJEKT**
TILBUDSGRUNNLAG



Prosjekt	Grilstad Marina - Bruer
----------	-------------------------

Byggherre	Prosj.nr.
Trondheim kommune, v/Grilstad Marina AS	2022 006
	Målestokk

Tegning	- flere	
PRINSIPP FOR PERFORMERING	Erstatning for	Erstatning av

Dato	Tegn.	Kontr.	Tegn.nr.	Rev.
2022-02-14	BH	HMB	B 104.4	

PERFORMING INSIDE

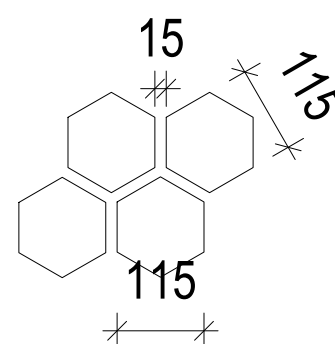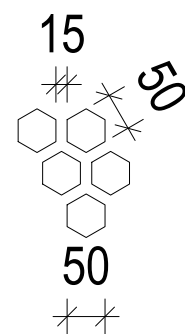

PERFORMING OUTSIDE

PRINSIPP FOR PERFORERING - 1:10 (A3)

Dato	Tegn.	Kontr.	Tegn.nr.	Rev.
2022-02-14	BH	HMB	B 104.4	