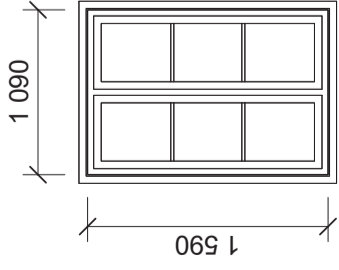
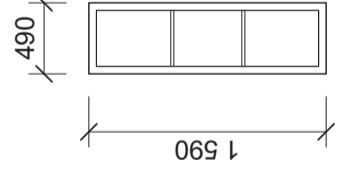
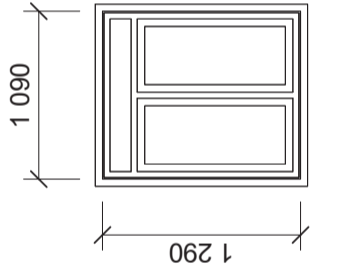
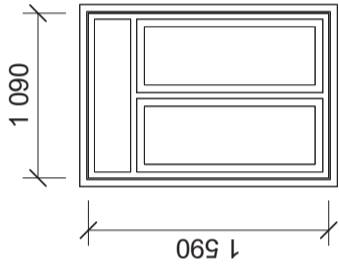
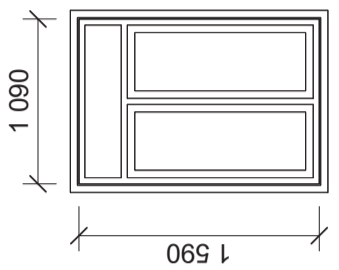
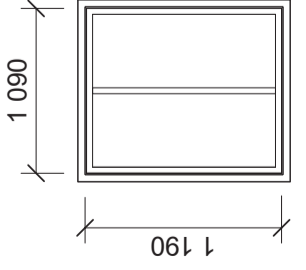
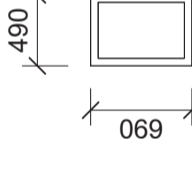
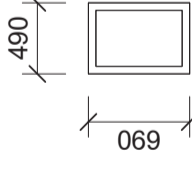
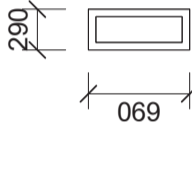
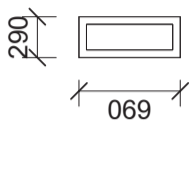


<p>Vindustype ID01</p> <p>M-modul 11x16</p> <p>Antall 8</p> <p>Brennklasse</p> 	<p>Vindustype ID01A</p> <p>M-modul 5x16</p> <p>Antall 1</p> <p>Brennklasse</p> 	<p>Vindustype ID02</p> <p>M-modul 11x13</p> <p>Antall 4</p> <p>Brennklasse</p> 	<p>Vindustype ID03</p> <p>M-modul 11x16</p> <p>Antall 9</p> <p>Brennklasse</p> 	<p>Vindustype ID03A</p> <p>M-modul 11x16</p> <p>Antall 11</p> <p>Brennklasse</p> 							
<p>Vindustype ID04</p> <p>M-modul 11x12</p> <p>Antall 2</p> <p>Brennklasse</p> 	<p>Vindustype ID05A</p> <p>M-modul 5x7</p> <p>Antall 3</p> <p>Brennklasse</p> 	<p>Vindustype ID05</p> <p>M-modul 5x7</p> <p>Antall 10</p> <p>Brennklasse</p> 	<p>Vindustype ID06</p> <p>M-modul 3x7</p> <p>Antall 5</p> <p>Brennklasse</p> 	<p>Vindustype ID06A</p> <p>M-modul 3x7</p> <p>Antall 3</p> <p>Brennklasse</p> 							
Vindusskjema											
Type	Beskrivelse	Antall	Høyde	Bredde	Hengsling	Karmmateriale	U-verdi	Glassmateriale innside	Kommentarer	Plassering	G-verdi
ID01 11x16M	Todelt åpningsvindu med sprøjs med integrert screen	8	1590	1090	Side innadslående	Aluminiumbeslått vakuumpregnet tre	0.8 W/m²K inkl. karm/ramme	Hammerglass P4A eller tilsv.	Kan bare åpnes for luftnin	Stuer etasje 1	39%
ID01A Fastvindu 5x16M	Fastvindu med sprøjs og integrert screen	1	1590	490	Side innadslående	Aluminiumbeslått vakuumpregnet tre	0.8 W/m²K inkl. karm/ramme	Hammerglass P4A eller tilsv.		Stue 111	39%
ID02 11x13M	Tredelt åpningsvindu med integrert screen	4	1290	1090	Side innadslående	Aluminiumbeslått vakuumpregnet tre	0.8 W/m²K inkl. karm/ramme	Hammerglass P4A eller tilsv.		Stue 111 og kjøkken 131	39%
ID03 11x16M	Tredelt åpningsvindu	9	1590	1090	Side innadslående	Aluminiumbeslått vakuumpregnet tre	0.8 W/m²K inkl. karm/ramme	Hammerglass P4A eller tilsv.		Soverom	39%
ID03A 11x16M	Tredelt åpningsvindu med integrert screen	11	1590	1090	Side innadslående	Aluminiumbeslått vakuumpregnet tre	0.8 W/m²K inkl. karm/ramme	Hammerglass P4A eller tilsv.		Fellesarealer og kontordel	39%
ID04 11x12M	Todelt åpningsvindu	2	1190	1090	Side innadslående	Aluminiumbeslått vakuumpregnet tre	0.8 W/m²K inkl. karm/ramme	Hammerglass P4A eller tilsv.		Soverom etasje 2	39%
ID04 Fastvindu 5x7M	Fastvindu	10	690	490	Side innadslående	Aluminiumbeslått vakuumpregnet tre	0.8 W/m²K inkl. karm/ramme	Hammerglass P4A eller tilsv.		Soverom over hele bygget	39%
ID05A Fastvindu 5x7M	Fastvindu med integrert screen	3	690	490	Side innadslående	Aluminiumbeslått vakuumpregnet tre	0.8 W/m²K inkl. karm/ramme	Hammerglass P4A eller tilsv.		Fordelt over hele bygget	39%
ID06 Fastvindu 3x7M	Fastvindu	5	690	290	Side innadslående	Aluminiumbeslått vakuumpregnet tre	0.8 W/m²K inkl. karm/ramme	Hammerglass P4A eller tilsv.		Fordelt over hele bygget	39%
ID06A Fastvindu 3x7M	Fastvindu med integrert screen	3	690	290	Side innadslående	Aluminiumbeslått vakuumpregnet tre	0.8 W/m²K inkl. karm/ramme	Hammerglass P4A eller tilsv.		Fordelt over hele bygget	39%

Alle vinduer må kontrollmåles før bestilling

Statsbygg

Yttrabekken Ungdomsbolig
Vindusskjema

Målestokk (gjelder A2)
1 : 50

F02	2022-11-30	For anskaffelse	MarJus	EiIDel	MarJus	Godkjent
F01	2022-10-06	For anskaffelse	MarJus	EiIDel	MarJus	Godkjent
Rev.	Dato	Beskrivelse	Utarbeidet	Fagkontroll		

Dette dokumentet er utarbeidet av Norconsult AS som del av det oppdraget som fremgår nedenfor. Opphavsretten tilhører Norconsult AS. Dokumentet må bare benyttes til det formål som oppdragsavtalen beskriver, og må ikke kopieres eller gjøres tilgjengelig på annen måte eller i større utstrekning enn formålet tilsier.

Norconsult	Oppdragsnummer 52204693	Tegningsnummer A-61-00-01	Revisjon F02
------------	-----------------------------------	-------------------------------------	------------------------