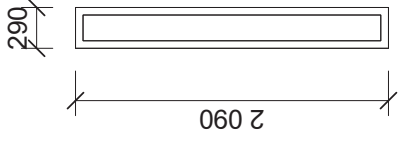
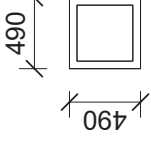
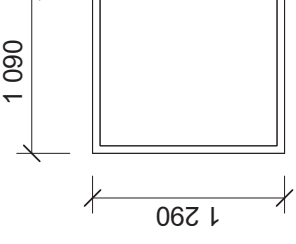
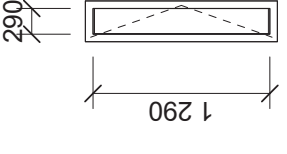

Vindustype ID07	Vindustype ID07A	Vindustype ID07B	Vindustype ID08	Vindustype ID09
M-modul 17x7	M-modul 17x7	M-modul 17x7	M-modul 5x7	M-modul 11x21
Antall 2	Antall 2	Antall 1	Antall 7	Antall 3
Brannklasse	Brannklasse	Brannklasse	Brannklasse	Brannklasse

			
Vindustype ID10	Vindustype ID11	Vindustype ID12	Vindustype ID13
M-modul 3x21	M-modul 5x5	M-modul 11x13	M-modul 3x13
Antall 3	Antall 2	Antall 4	Antall 3
Brannklasse	Brannklasse	Brannklasse	Brannklasse

Alle vinduer må kontrollmåles før bestilling

Vindusskjema

Type	Beskrivelse	Antall	Høyde	Bredde	Hengsling	Karmmateriale	U-verdi	Glassmateriale innside	Kommentarer	Brannklasse	Plassering	G-verdi
ID07 Fastvindu 17x7M	Fastvindu	2	690	1690		Aluminiumbeslått vakuumpregnet tre	0.8 W/m²K inkl. karm/ramme	Hammerglass P4A eller tilsv.		Etasje 2		39%
ID07A Fastvindu 17x7M	Fastvindu med integrert screen	2	690	1690		Aluminiumbeslått vakuumpregnet tre	0.8 W/m²K inkl. karm/ramme	Hammerglass P4A eller tilsv.		Etasje 2		39%
ID07B Åpningsvindu 17x7M	Åpningsvind med integrert screen	1	690	1690	Ovanside innadslående	Aluminiumbeslått vakuumpregnet tre	0.8 W/m²K inkl. karm/ramme	Hammerglass P4A eller tilsv.		Hammerglassvindu		39%
ID08 Åpningsvindu 5x7M	Åpningsvindu	7	690	490		Aluminiumbeslått vakuumpregnet tre	0.8 W/m²K inkl. karm/ramme	Hammerglass P4A eller tilsv.		Rømningsvindu		39%
ID09 11x21M	Todeit fastvindu	3	2090	1090		Aluminiumbeslått vakuumpregnet tre	0.8 W/m²K inkl. karm/ramme	Hammerglass P4A eller tilsv.	Må ha sikkerhetsglass ute og inne	Våtrom etasje 1		39%
ID10 Fastvindu 3x21M	Fastvindu	3	2090	290		Aluminiumbeslått vakuumpregnet tre	0.8 W/m²K inkl. karm/ramme	Hammerglass P4A eller tilsv.	Må ha sikkerhetsglass ute og inne	Oppholdsrom etasje 1		39%
ID11 Fastvindu 5x5M	Fastvindu	2	490	490		Aluminiumbeslått vakuumpregnet tre	0.8 W/m²K inkl. karm/ramme	Hammerglass P4A eller tilsv.		Etasje 2		39%
ID12 Fastvindu 11x13M	Fastvindu med integrert screen	4	1290	1090		Aluminiumbeslått vakuumpregnet tre	0.8 W/m²K inkl. karm/ramme	Hammerglass P4A eller tilsv.		Oppholdsrom etasje 1		39%
ID13 Åpningsvindu 3x13M	Åpningsvindu	3	1290	290		Aluminiumbeslått vakuumpregnet tre	0.8 W/m²K inkl. karm/ramme	Hammerglass P4A eller tilsv.		Oppholdsrom etasje 1		39%
Grand total: 83												

F02	2022-11-30	For anskaffelse	MarJus	EiIDel	MarJus
F01	2022-10-06	For anskaffelse	MarJus	EiIDel	MarJus
Rev.	Dato	For anskaffelse	MarJus	EiIDel	MarJus
				Utarbeidet	Fagkontroll
				Beskrivelse	Godkjent

Dette dokumentet er utarbeidet av Norconsult AS som del av det oppdraget som fremgår nedenfor. Opphavsretten tilhører Norconsult AS. Dokumentet må bare benyttes til det formål som oppdragsavtalen beskriver, og må ikke kopieres eller gjøres tilgjengelig på annen måte eller i større utstrekning enn formålet tilsier.

Statsbygg
Målestokk (gjelder A2)
1 : 50

Yttrabekken Ungdomsbolig
Vindusskjema