

- Tegnforklaring
- Beskrivelse
- Hygienehimling - våtrom
 - Støvbundet betong
 - Systemhimling 60x60 a-kant

REV. NR.	REV. DATO	REVISJON	BRG	GODKJ.

TITTEL: PLAN U1 AMBULANSESTASJON MED CBRNE OG GYMSAL
 PROSJEKT: NUN-A-XX-A-200-20-009
 PLOTTID: 30.06.2020 10:52:13



PL	HENT AS VESTRE ROSTEN 61, 1072 HEMDAL	RIV	NORCONSULT VESTJORGATENA 1, 1338 SANDVIKA
ARK	ARKITEMA ARCHITECTS ST. OLAVSGATE 27, 0116 OSLO, TLF. 22 89 44 50	RIBr	NORCONSULT VESTJORGATENA 1, 1338 SANDVIKA
RIB	ARCEN HØRSTEGATA 11, PB. 224, 1901 MARIDAL	RIA	NORCONSULT VESTJORGATENA 1, 1338 SANDVIKA
RIE	NORCONSULT VESTJORGATENA 1, 1338 SANDVIKA	LARK	ARKITEMA ARCHITECTS ST. OLAVSGATE 27, 0116 OSLO, TLF. 22 89 44 50

TITTEL: PLAN U1 AMBULANSESTASJON MED CBRNE OG GYMSAL

PROSJEKT: NYE UNN NARVIK

PROSJEKT NR.	19018	MÅL	NOBI	DATO	30.06.2020
TEGNER	MASG	GODKJ.	Approver	REV. DATO	

NUN-A-XX-A-200-20-009






- Tegnforklaring
Beskrivelse
- Støvbundet betong
 - Systemhimling 60x60 a-kant

REV. NR.	REV. DATO	REVISJON	BRG.	GODKJ.

TITTEL: PLAN 01 AMBULANSESTASJON MED CBRNE OG GYMSAL
 TEK. NR.: NUN-A-XX-A-200-20-010
 PROSJEKT: NYE UNN NARVIK
 PLOTTID: 30.06.2020 10:53:56

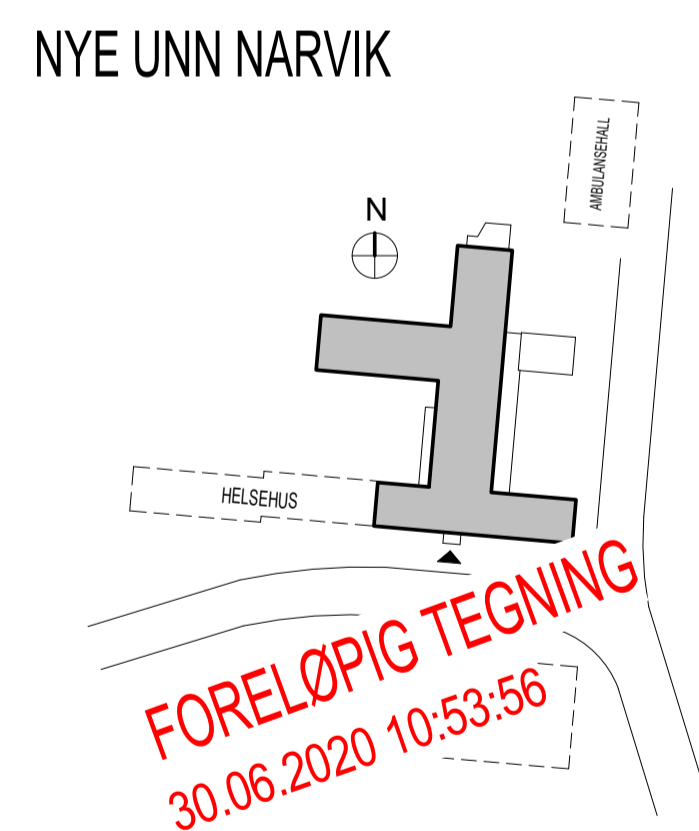


PL	HENT AS VESTRE ROSTEN 69, 1072 HEMDAL	RIV	NORCONSULT VESTJØRSGATE 4, 1338 SANDVIKA
ARK	ARKITEMA ARCHITECTS ST. OLAVS GATE 27, 0116 OSLO, TLF. 22 89 44 50	RIBr	NORCONSULT VESTJØRSGATE 4, 1338 SANDVIKA
RIB	ARCEN VEITVEI 11, PB. 204, 1901 MARIDAL	RIA	NORCONSULT VESTJØRSGATE 4, 1338 SANDVIKA
RIE	NORCONSULT VESTJØRSGATE 4, 1338 SANDVIKA	LARK	ARKITEMA ARCHITECTS ST. OLAVS GATE 27, 0116 OSLO, TLF. 22 89 44 50


TITTEL: PLAN 01 AMBULANSESTASJON MED CBRNE OG GYMSAL

PROSJEKT: NYE UNN NARVIK

PROSJEKT NR.	19018	MÅL	NOBI	DATO	30.06.2020
TEK. NR.	MASG	GODKJ.	Approver	REV. DATO	

TITTEL: NUN-A-XX-A-200-20-010

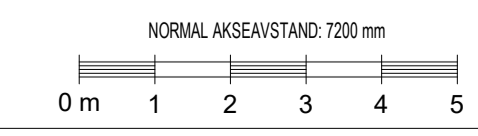

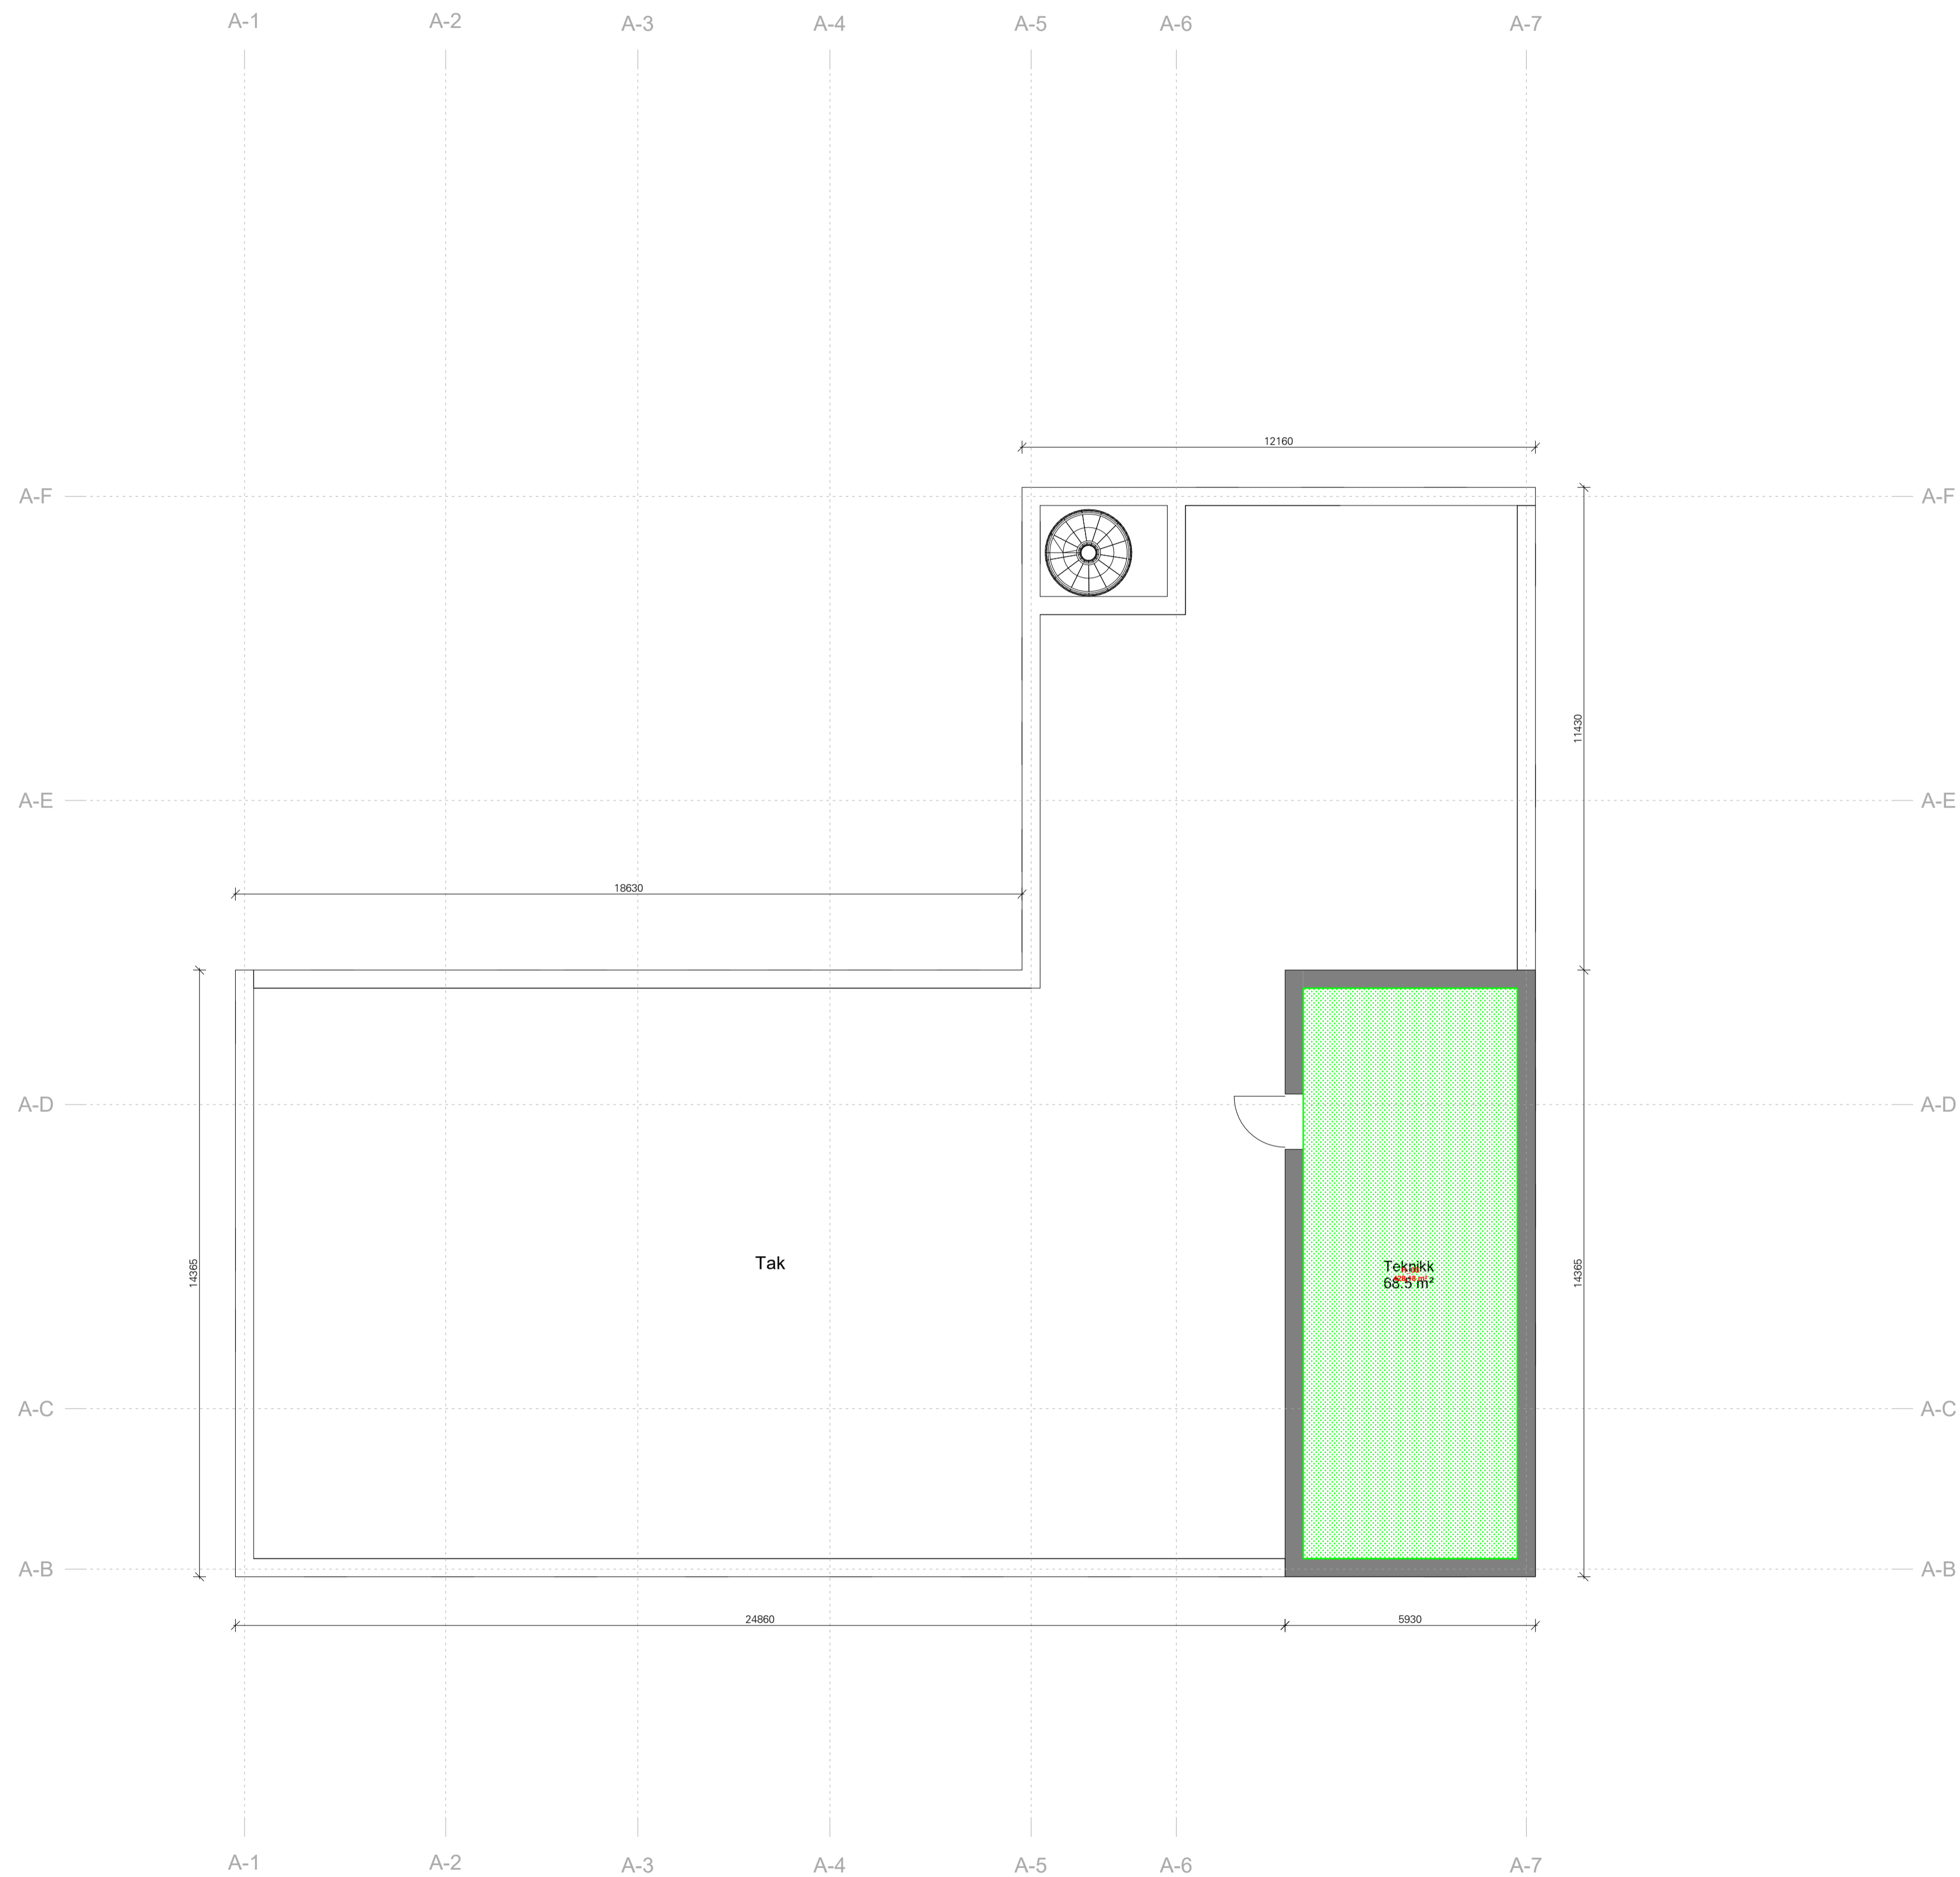

- Tegnforklaring
- Beskrivelse
- Hygienehimling - våtrom
 - Støvbundet betong
 - Systemhimling 60x60 a-kant

SEI NR	REV DATO	REVISJON	BEK	GODKJ

TITTEL: TAKPLAN AMBULANSESTASJON MED CBRNE OG GYMSAL

PLOTTET: 30.06.2020 11:03:05

TEKNIK: NUN-A-XX-A-200-20-012

REV. NR:



- | | | | |
|-----|---|------|---|
| PL | HENT AS
VESTRE ROSTEN 68, 1072 HEMDAL | RIV | NORCONSULT
VESTJORGATEEN 4, 1338 SANDVIKA |
| ARK | ARKITEMA ARCHITECTS
ST. OLAVS GATE 27, 0116 OSLO, T.F. 22 89 44 53 | RIB | NORCONSULT
VESTJORGATEEN 4, 1338 SANDVIKA |
| RIB | ARCON
VEITVEIEN 11, PB 224, 1901 MARIDAL | RIA | NORCONSULT
VESTJORGATEEN 4, 1338 SANDVIKA |
| RIE | NORCONSULT
VESTJORGATEEN 4, 1338 SANDVIKA | LARK | ARKITEMA ARCHITECTS
ST. OLAVS GATE 27, 0116 OSLO, T.F. 22 89 44 53 |

TITTEL: TAKPLAN AMBULANSESTASJON MED CBRNE OG GYMSAL

PROSJEKT: NYE UNN NARVIK

PROSJ. NR:	19018	MÅL:		DATO:	30.06.2020
SIGN:	Author	GODKJ:	Approver	REV. DATO:	
TEGNER:				REV. NR:	

NUN-A-XX-A-200-20-012

