


Snitt D
1 : 200

Snitt D
00 A 200 40 01

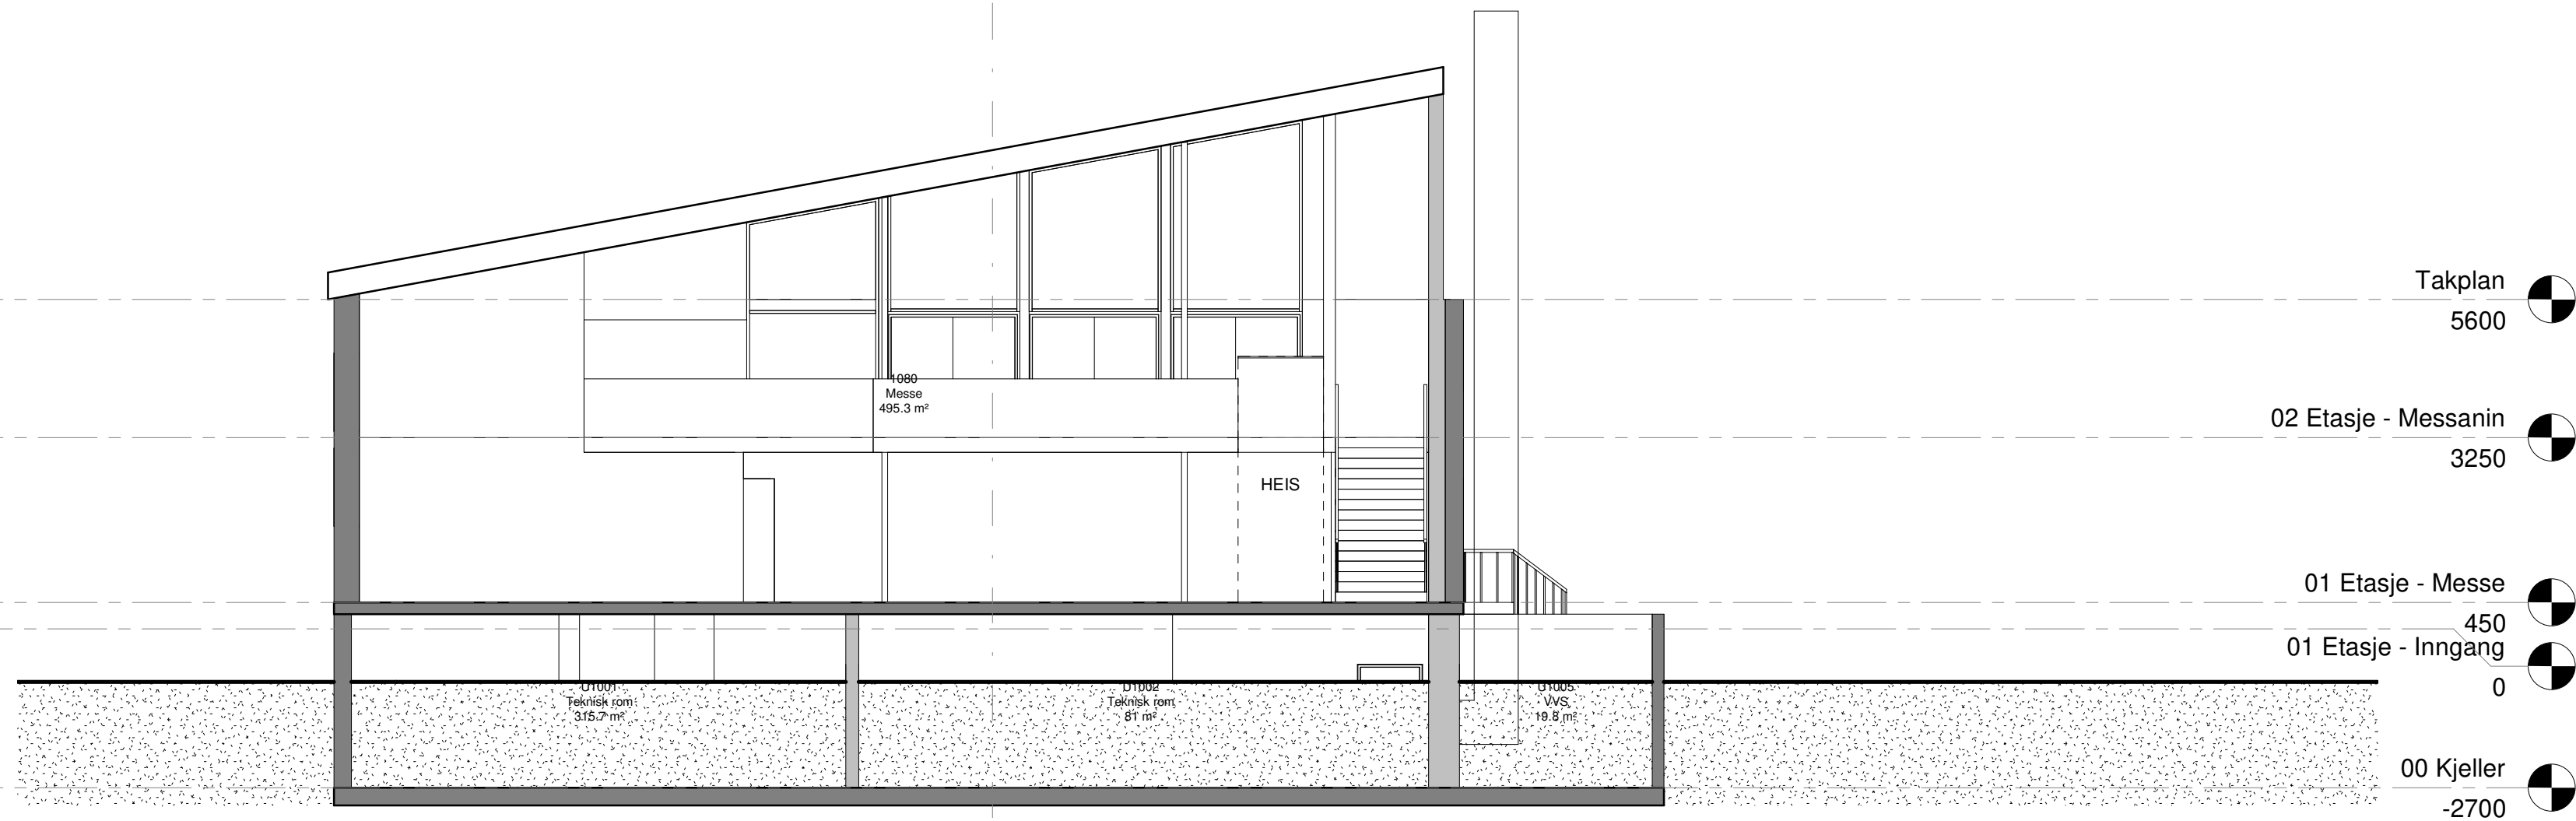

Snitt F
1 : 100

Snitt D
00 A 200 40 01



Fase	Rev.nr	Beskrivelse	Dato	Sign.	Kontroll
Målestokk					
As indicated					
Rena leir					
Messe					
Snitt DD og FF					
A2					
Tegningsnummer					
UGRADERT 0429010003 00 A 200 40 01 H					
Gradering Inventarkode Etasje Fag System Tegn.type Løpnr. Fase Rev.nr.					