



## DEKKER


## GRUS | GANGSONE

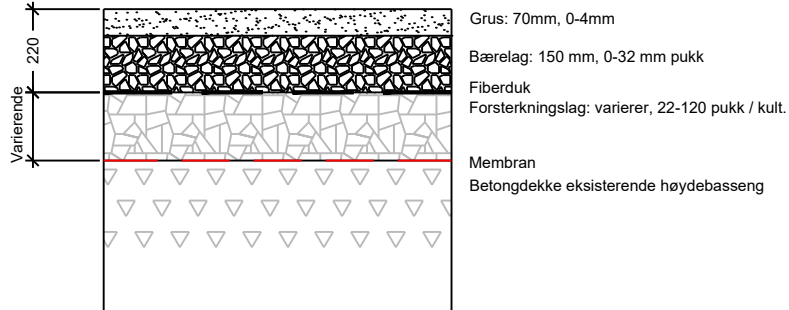


## DRENERENDE MASSER RUNDT BYGG

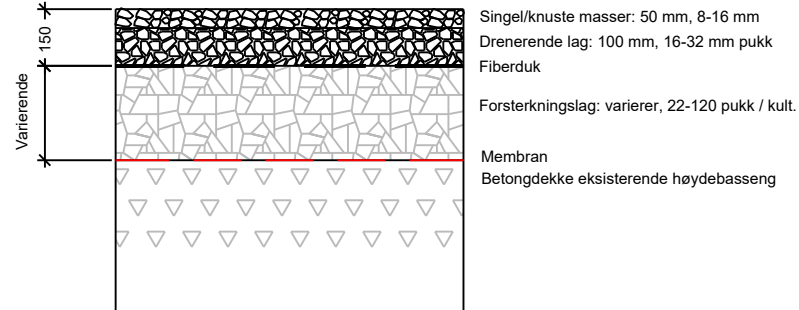


## GRUS MOT FJELL

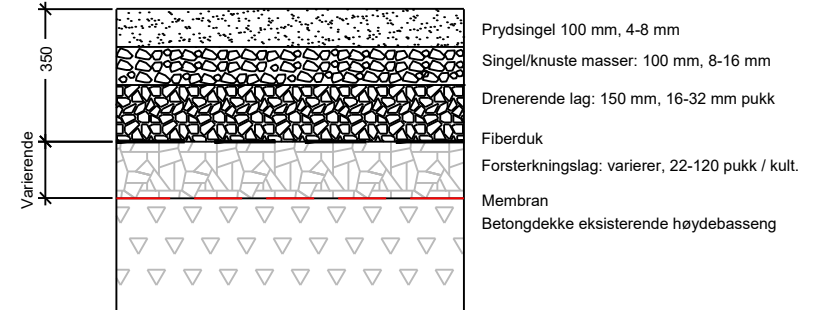


## GRUS | STI

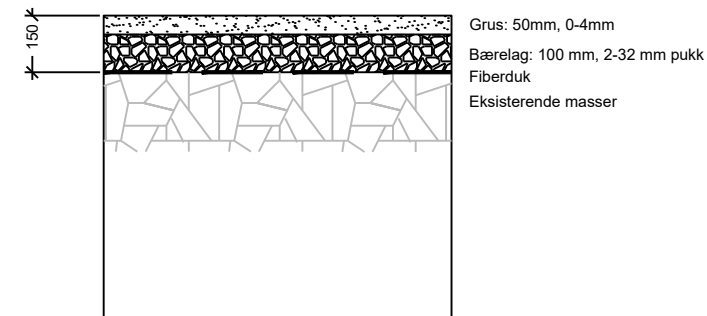

## TRÅKKHELLER I SKIFER

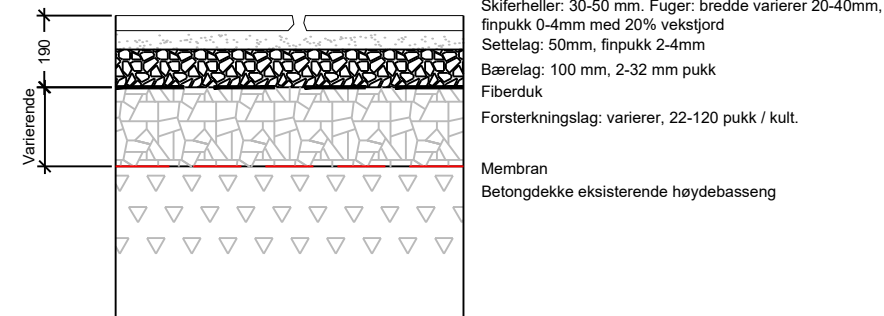


## TREDEKKE


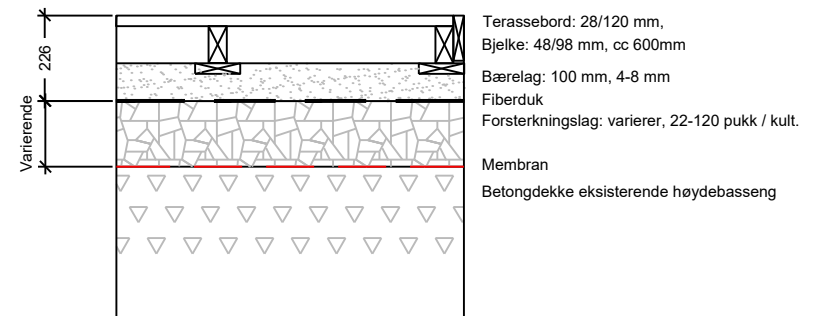


## GRØNNEFI T

GRESSAREAL

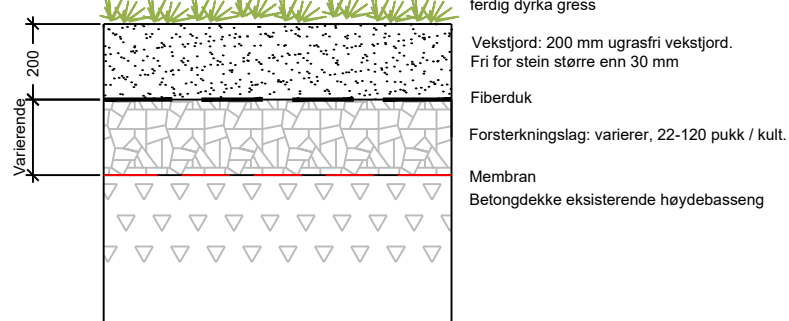

## PLANTEFELT

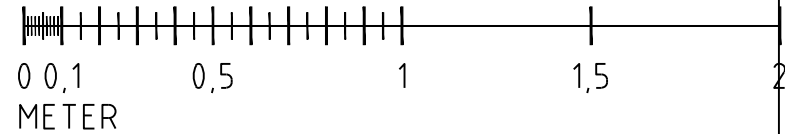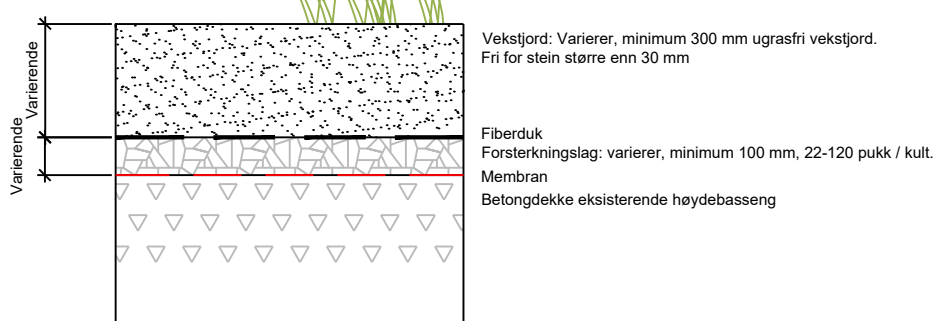

|      |                  |          |         |        |  |
|------|------------------|----------|---------|--------|--|
|      |                  |          |         |        |  |
|      |                  |          |         |        |  |
| A-01 | Anbudstegning    | 29.09.22 | EM      | AW     |  |
| Rev. | Revisjon gjelder | Rev.dato | Utlarb. | Kontr. |  |

|                                                 |   |
|-------------------------------------------------|---|
| Prosjekt<br><b>Riplegården<br/>høydebasseng</b> | Gnr. / Bnr.<br><b>154/470</b>   |
| Oppdragsgiver<br><b>Bergen Vann</b>             | Oppdragslaker:<br><div>             asplan<br/>viak              </div> |

|                      |                |                 |                |
|----------------------|----------------|-----------------|----------------|
| Prosjektfase         |                |                 |                |
| <b>Anbudstegning</b> |                |                 |                |
| Dato                 | Oppdragsnr. AV | Koordinatsystem | Høydereferanse |
| 29.09.22             | 615086-25      | UTM32           | NN2000         |
| Utført av            | Kontrollert av | Godkjent av     | Målestokk      |
| EM                   | AW             |                 | 1:20           |
|                      |                |                 | Format         |
|                      |                |                 | A3             |

|                  |
|------------------|
| Dekkedetaljer    |
| Dekkeoverbygning |

|                |               |             |
|----------------|---------------|-------------|
| Tegningsnummer |               | Revisjon    |
| <b>L J</b>     | <b>-- 101</b> | <b>A-01</b> |
| Fag            | Type          | Et.         |
|                | Løpenr.       |             |