



Plan - Underetasje  
1 : 100

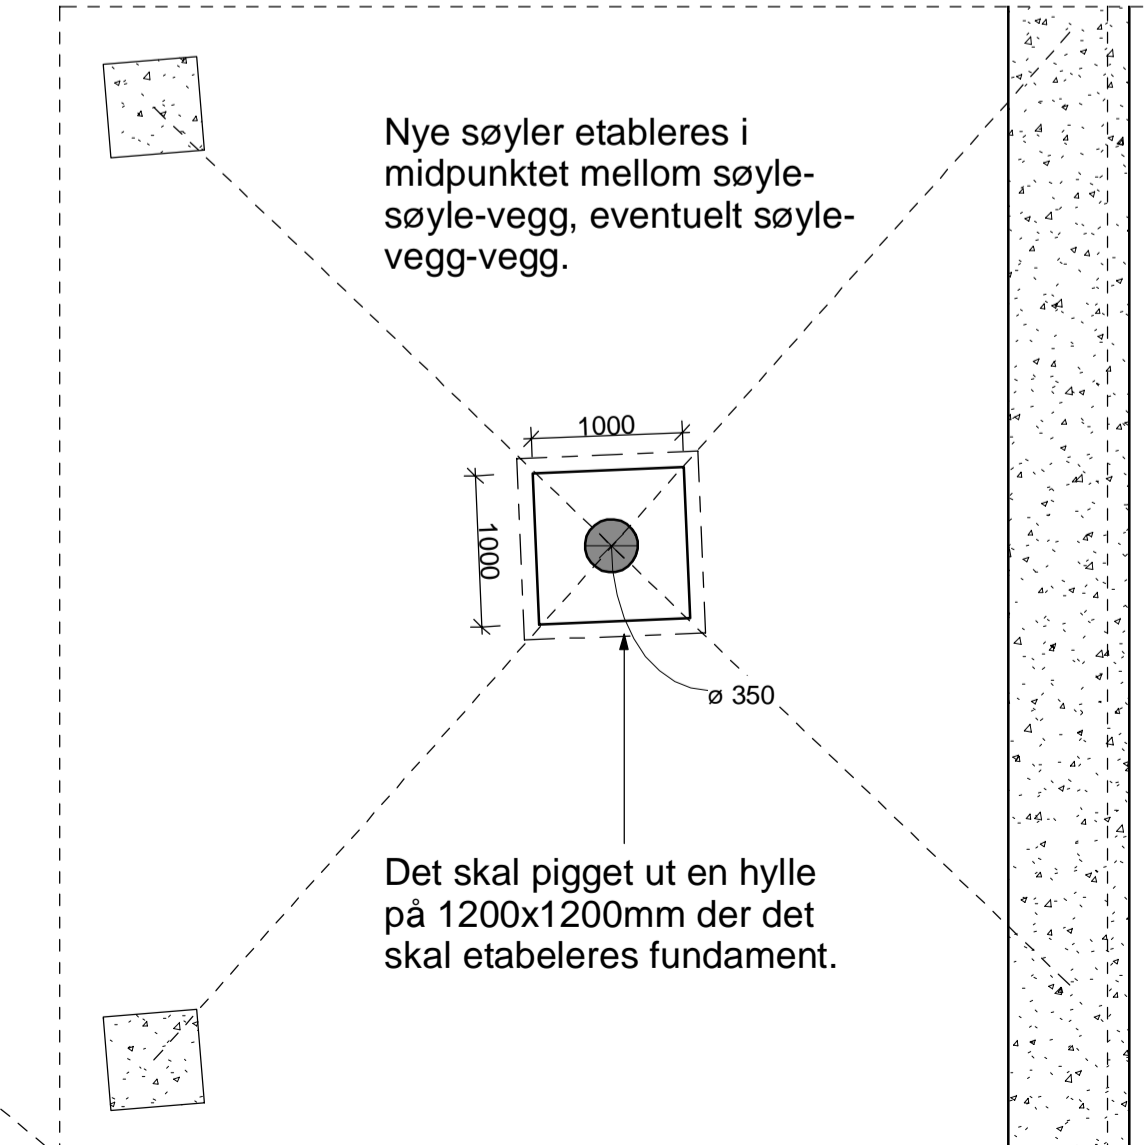

Plassering nye søyler  
1 : 50

3D Underetasje

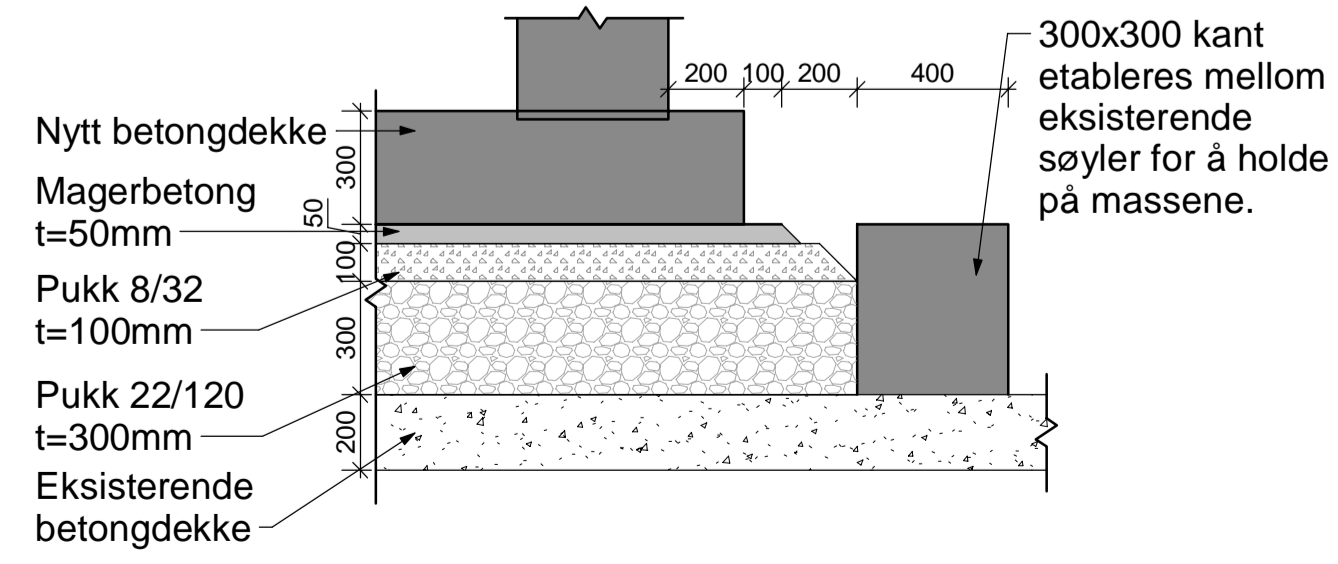

Lagoppbygging UK nytt basseng  
1 : 20

### BETONGKONSTRUKSJONER

PROSJEKTERT ETTER NS-EN 1992-1-1:2004/1-2005/NA:2018

KONSTRUKSJONSDI- SEL	FASTHETS- KLASSE	BESTANDIGHETS- KLASSE	NOMINELL OVERDEKNING	
			ARMERING	MONTERINGS- ARMERING
Bassengkonstruksjoner	B35	M45	60mm	50mm
Terre konstruksjoner	B35	M45	60mm	30mm

**ØVRIGE KRAV**

KLORIDKLASSE: C1 0.10  
 TOLERANSEKLASSE: 1  
 UTFORRELSKlasse: 2  
 HERDEKLASSE: 2  
 Dmax: 22 mm

**TOLERANSER**

KONSTRUKTIV ARMERING: ±10mm  
 MONTERINGSARMERING: ±5mm

**ARMERING**

GENERELT: B500C  
 NETT: B500NA  
 OMFARINGSLENGDE: ø50  
 (om ikke annet er angitt)

### STÅLKONSTRUKSJONER

PROSJEKTERT ETTER NS-EN 1993-1-1:2005/NA:2008

KONSTRUKSJONSDI- SEL	MATERIALKVALITET	UTFORRELSK- Klasse	BRANN- MOTSTAND
KONSTRUKSJONSTÅL	S355	EXC2	

**ØVRIGE KRAV**

TOLERANSEKLASSE: STÅL: 1  
 KORROSIVITETSKATEGORI / RENSJØRINGSGRAD: C3H / P2

**SVEISEMÅL, KILSVEIS:** ø4mm ELLER ø MÅL TILSVARENDE FULL  
 GJENNOMREISING (OM IKKE ANNET ER ANGIT)

**BOLTERFESTEMIDLER:** Varmforzinket, min kvalitet 8.8.

### HENVISNINGER

TEGNINGSTITTEL	TEGNINGSNR.	TEGNINGSTITTEL	TEGNINGSNR.
Plan U. eig	BF U1 101		
Søyler	BF U1 102		
Plan 1. eig	BF 01 101		
Plan 2. eig	BF 02 101		
Tak over 2. eig	BF 02 102		
Utsparinger	BF 101		
Utsparinger	BF 102		

Alle mål på eksisterende konstruksjoner er omtrentlige.  
 Entreprenør må selv gjøre seg kjent med stedlige forhold og foreta nødvendige kontrollmålinger.

Tegningsnummer	Revisjon
<b>BF U1 101</b>	<b>A-01</b>

Rev	Tekst	Utført	Kontrollert	Dato

Prosjekt: **Riplegården høydebasseng**

Oppdragsnummer: **Bergen Vann**

Oppdragsstørrelse: **154/470**

Oppdragsleder: **Bergen Vann**

Oppdragsstaker: **asplan viak**

Prosjektfase: **ANBUDESTEGNING**

Dato	Oppdragsnr	Koordinatsystem	Høydedatum
29.09.2022	615086-25	UTM32	NN2000

Utført av	Kontrollert av	Godkjent av	Målestokk	Format
AFS	EK	EK	1:100/50/20	A1

Plan U. eig  
 PLAN, SNITT og 3D  
 FORM

Tegningsnummer	Revisjon
<b>BF U1 101</b>	<b>A-01</b>

Fig Type Etp. Leper:

#Bildebegrensninger/Opdrag=615086-25;Dokumentnavn=BF\_U1\_101;Titel=Plan\_U\_eig\_PLAN\_SNITT\_og\_3D;FORM;Revisjon=A-01;Revisjonsdato=29.09.22;Revisjonskommentar=ANBUDESTEGNING;Målestokk=1:100/50/20