



Oversikt 3D

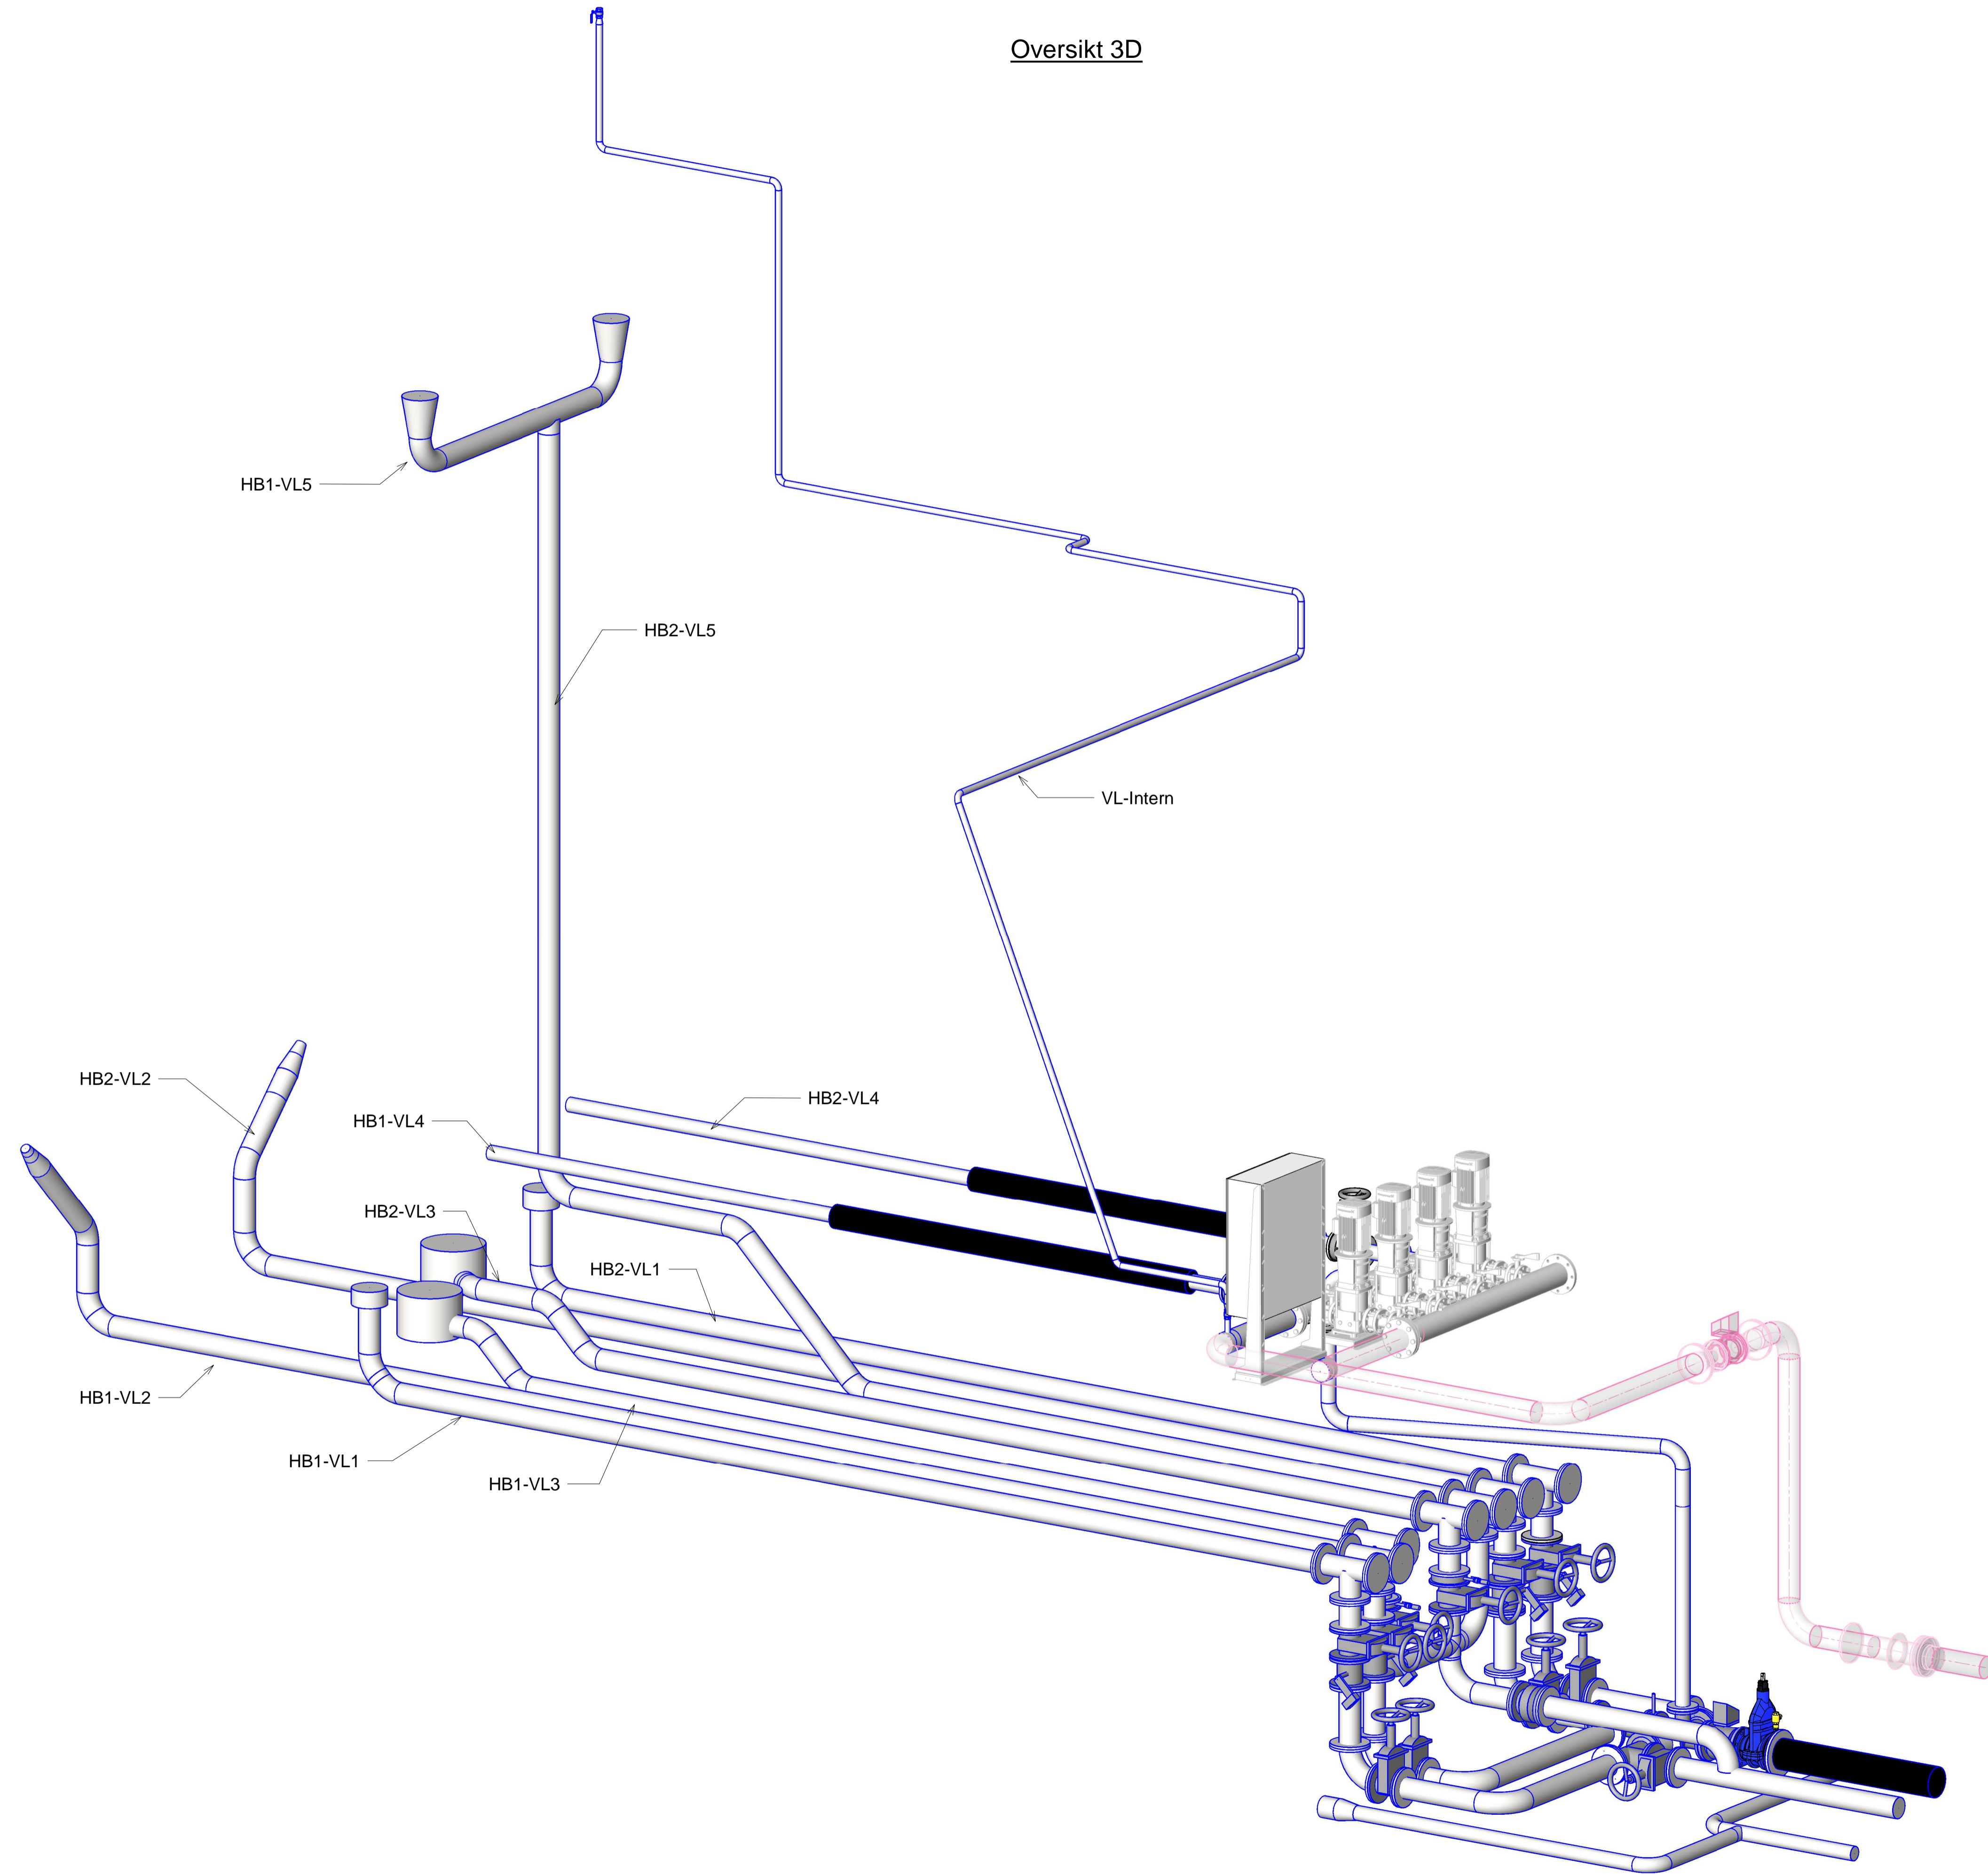

Tegningsnummer: **HB-001** Revisjon: **A-01**

Rev	Tekst	SRK	KK	29.09.22

Prosjekt		Gnr / Bnr	
Riplegården høydebasseng		154/470	
Oppdragsgiver		Oppdragsleder	
Bergen Vann		asplan viak 	
Prosjektfase			
Anbudstegning			
Dato	Oppdragsnr	Koordinatssystem	Høydedatum
29.09.22	615086-25	UTM32	NN 2000
Utført av	Kontrollert av	Godkjent av	Målestokk
SRK	KK	TM	1:25
			Format
			A1

Ventilhus og rørføringer
Oversikt 3D

Tegningsnummer: **HB-001** Revisjon: **A-01**

#Blikubelegenskaper:Oppdrag=615086-25;Tittel=Oversikt 3D,Ventilhus og rørføringer;Revisjon=A-01;Revisjonsdato=29.09.22;Revisjonskommentar=Anbudstegning;Målestokk=1:25;Dokumentnavn=HB-001#